




Plattegrond

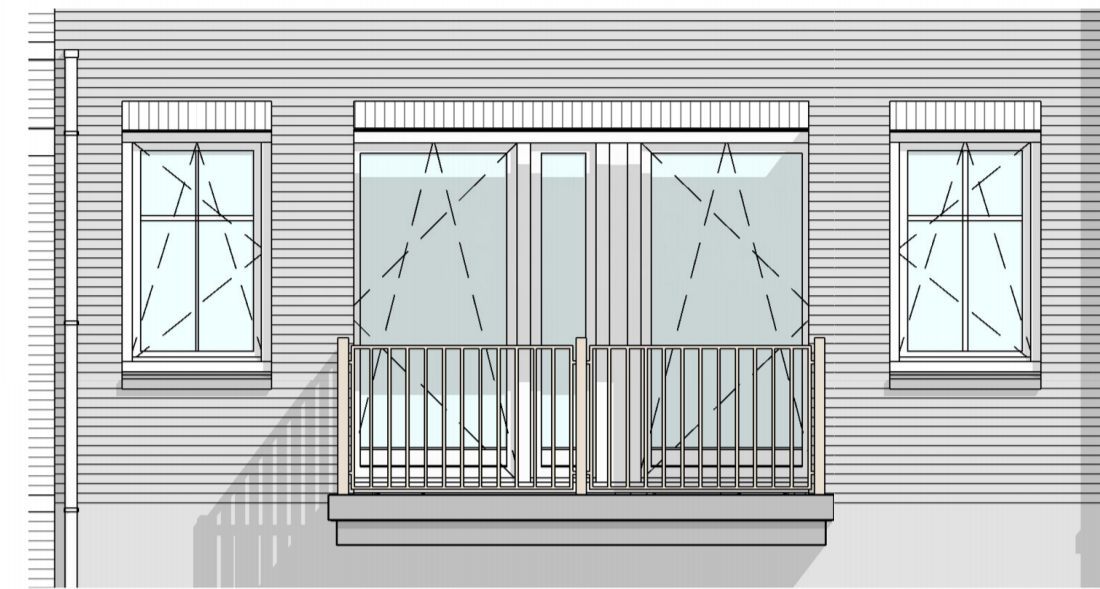

Zuidoostgevel

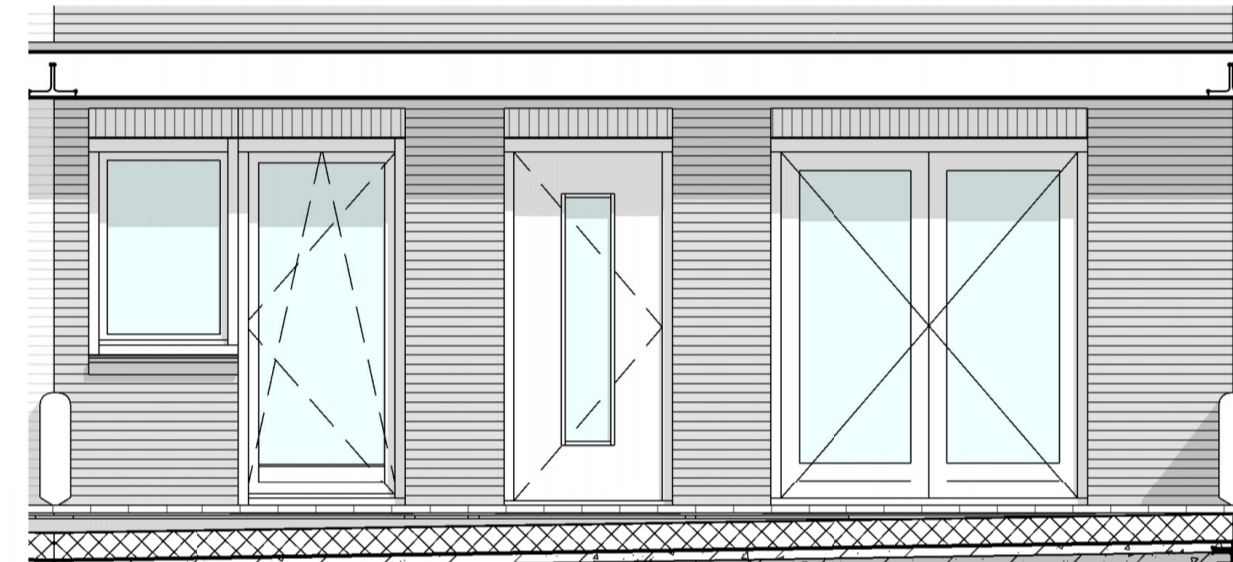

Noordwestgevel

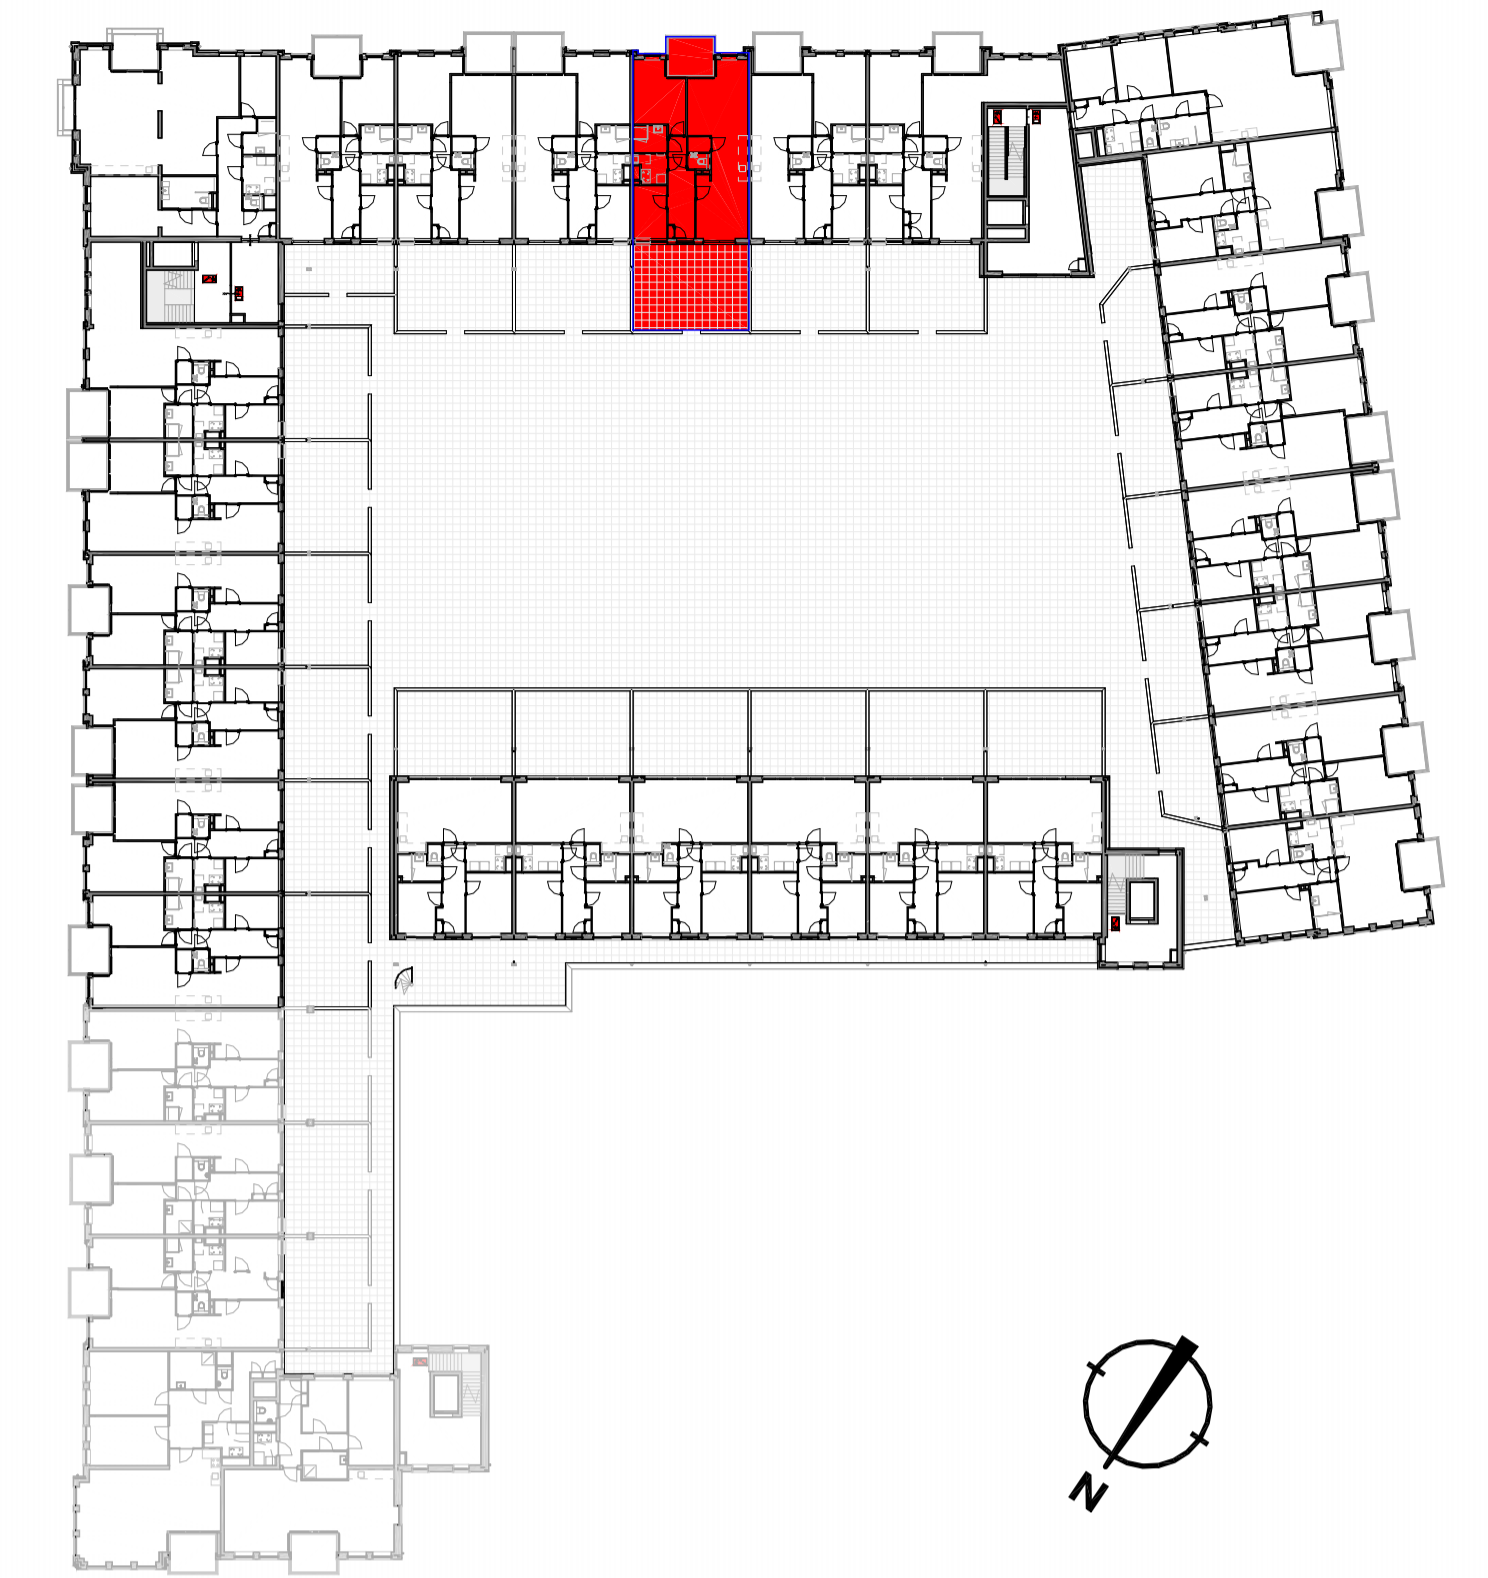

1e Verdieping

bouwnummer 18	
nummer	GO
W18	84.3 m²

Versie	Datum	Getekend	Toelichting

project	Vught winkelcentrum Markveld Herontwikkeling	datum	09-10-2020 202110
architect	Christoph Kohl Stadtplaner Architekten Mommensenstrasse 5, DE - 10629 Berlin	schaal	1:50
opdrachtgever	Green Development B.V. Postbus 371 2400 AJ, Alphen aan den Rijn	getekend	bws
onderwerp	verkooptekening bwnr 18 type C Leeuwenhof	formaat	A1
		file	202110
		tekening	

V.403.18

Renvooi



Installaties


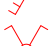




brandmeld en beveiliging

intercom 

lamp (divers) 

schakelaars

verdeler

wandcontactdoos 






verdeeldoos

thermostaat

thermostaat

- optische rookmelder
- binnenpost standaard
- drukknop
- wandlamp
- contactdoos wandlamp
- inbouw schakelaar
- inbouw seriewisselschakelaar
- inbouw serieschakelaar
- inbouw wisselschakelaar
- inbouw schakelaar wandcontactdoos combinatie
- inbouw wisselschakelaar wandcontactdoos combinatie
- verdeler (meterkast)
- inbouw wandcontactdoos enkel
- inbouw wandcontactdoos dubbel verticaal
- perilex wandcontactdoos
- inbouw wandcontactdoos dubbel horizontaal
- centraaldoos
- aansluitpunt buisleiding bedraad
- aansluitpunt buisleiding ledig
- aansluitpunt
- centraal aardpunt 2 (CAP)
- aardmat (in douchehoek)
- voeding Co2 regeling 230v
- thermostaat

Schakelmateriaal:

fabrikant : JUNG
 type/serie : AS500 (inbouw)

Standaard hoogte (hartmaat boven afgewerkte vloer) tenzij anders aangegeven:

intercom:	1500mm	data:	300mm
schakelmateriaal boven aanrecht:	1200mm	wcd's:	300mm
thermostaat	1500mm	schakelaars:	1050mm
		wandlichtpunten:	1800mm

Afkortingen

- CAP = centraal aardpunt
- T-D = data/telefonie aansluiting
- BK = badkamer radiator
- VVV = vloerverwarming verdeler
- WTW = warmte terug winunit
- DR = wasdroger
- WM = wasmachine
- BD = bedrukker

Versie	Datum	Getekend	Toelichting

OPMERKINGEN

Alle lengte, breedte en hoogtematen zijn gegeven in millimeters
 Alle aangegeven maten zijn indicatief. Aan de maatvoeringen kunnen derhalve geen rechten worden ontleend.
 Ventilatiesysteem volgens mechanische luchttoevoer en mechanische afvoer (WTW)
 De exacte positie en aantallen van de ventilatiepunten te bepalen naar aanleiding van ventilatie- en capaciteitsberekeningen
 Positie installatie indicatief. Hier kunnen geen rechten aan ontleend worden
 Voorzieningen tbv installaties zijn indicatief. Deze volgen bij definitieve uitwerking
 Keukenopstelling en installaties volgens keukentekening

project	Vught winkelcentrum Marktveld Herontwikkeling	datum	09-10-2020
architect	Christoph Kohl Stadtplaner Architekten Mommensenstrasse 5, DE - 10629 Berlin	project	202110
opdrachtgever	Green Development B.V. Postbus 371 2400 AJ, Alphen aan den Rijn	schaal	1:50
		getekend	bws
onderwerp	verkooptekening renvooi	formaat	A3
		tekening	V.499.00