


Plattegrond

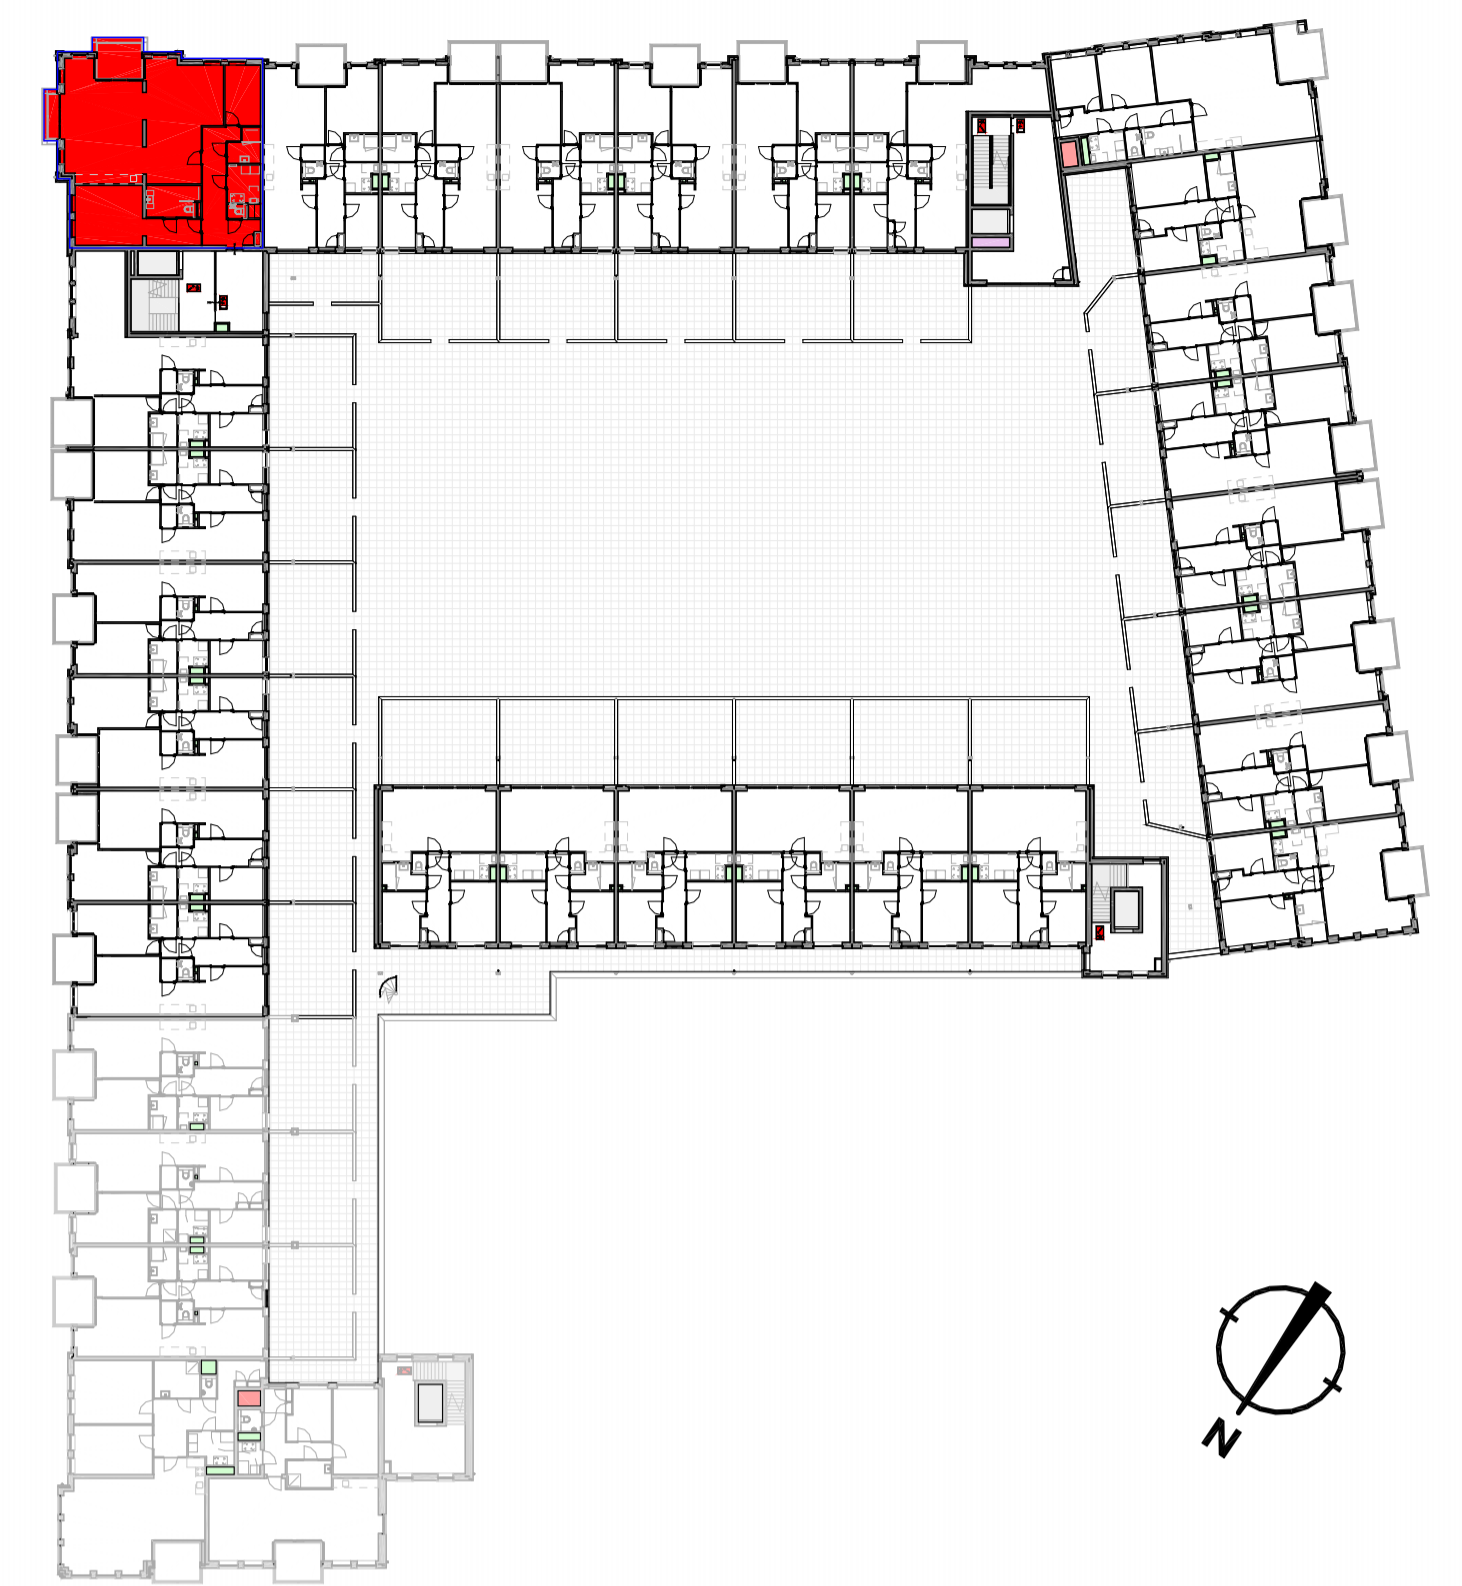

1e Verdieping

bouwnummer 22	
nummer	GO
W22	148.2 m²



Noordoostgevel



Zuidoostgevel

Versie	Datum	Getekend	Toelichting

project	Vught winkelcentrum Markveld Herontwikkeling	datum	09-10-2020
architect	Christoph Kohl Stadtplaner Architekten Mommssenstrasse 5, DE - 10629 Berlin	project	202110
opdrachtgever	Green Development B.V. Postbus 371 2400 AJ, Alphen aan den Rijn	schaal	1:50
onderwerp	verkooptekening bwnr 22 type F Maurick	getekend	Author
		formaat	A1
		file	202110
		tekening	

V.403.22

Renvooi





Installaties


brandmeld en beveiliging

intercom 


lamp (divers) 

schakelaars 

verdeler 

wandcontactdoos 

verdeeldoos 

thermostaat 

- optische rookmelder
- binnenpost standaard
- drukknop
- wandlamp
- contactdoos wandlamp
- inbouw schakelaar
- inbouw seriewisselschakelaar
- inbouw serieschakelaar
- inbouw wisselschakelaar
- inbouw schakelaar wandcontactdoos combinatie
- inbouw wisselschakelaar wandcontactdoos combinatie
- verdeler (meterkast)
- inbouw wandcontactdoos enkel
- inbouw wandcontactdoos dubbel verticaal
- perilex wandcontactdoos
- inbouw wandcontactdoos dubbel horizontaal
- centraaldoos
- aansluitpunt buisleiding bedraad
- aansluitpunt buisleiding ledig
- aansluitpunt
- centraal aardpunt 2 (CAP)
- aardmat (in douchehoek)
- voeding Co2 regeling 230v
- thermostaat

Schakelmateriaal:

fabrikant : JUNG
type/serie : AS500 (inbouw)

Standaard hoogte (hartmaat boven afgewerkte vloer) tenzij anders aangegeven:

intercom:	1500mm	data:	300mm
schakelmateriaal boven aanrecht:	1200mm	wcd's:	300mm
thermostaat	1500mm	schakelaars:	1050mm
		wandlichtpunten:	1800mm

Afkortingen

- CAP = centraal aardpunt
- T-D = data/telefonie aansluiting
- BK = badkamer radiator
- VVV = vloerverwarming verdeler
- WTW = warmte terug winunit
- DR = wasdroger
- WM = wasmachine
- BD = bedrukker

Versie	Datum	Getekend	Toelichting

OPMERKINGEN

Alle lengte, breedte en hoogtematen zijn gegeven in millimeters
 Alle aangegeven maten zijn indicatief. Aan de maatvoeringen kunnen derhalve geen rechten worden ontleend.
 Ventilatiesysteem volgens mechanische luchttoevoer en mechanische afvoer (WTW)
 De exacte positie en aantallen van de ventilatiepunten te bepalen naar aanleiding van ventilatie- en capaciteitsberekeningen
 Positie installatie indicatief. Hier kunnen geen rechten aan ontleend worden
 Voorzieningen tbv installaties zijn indicatief. Deze volgen bij definitieve uitwerking
 Keukenopstelling en installaties volgens keukentekening

project	Vught winkelcentrum Marktveld Herontwikkeling	datum	09-10-2020
architect	Christoph Kohl Stadtplaner Architekten Mommensenstrasse 5, DE - 10629 Berlin	project	202110
opdrachtgever	Green Development B.V. Postbus 371 2400 AJ, Alphen aan den Rijn	schaal	1:50
		getekend	bws
onderwerp	verkoopstekening renvooi	formaat	A3
		tekening	V.499.00