


Plattegrond

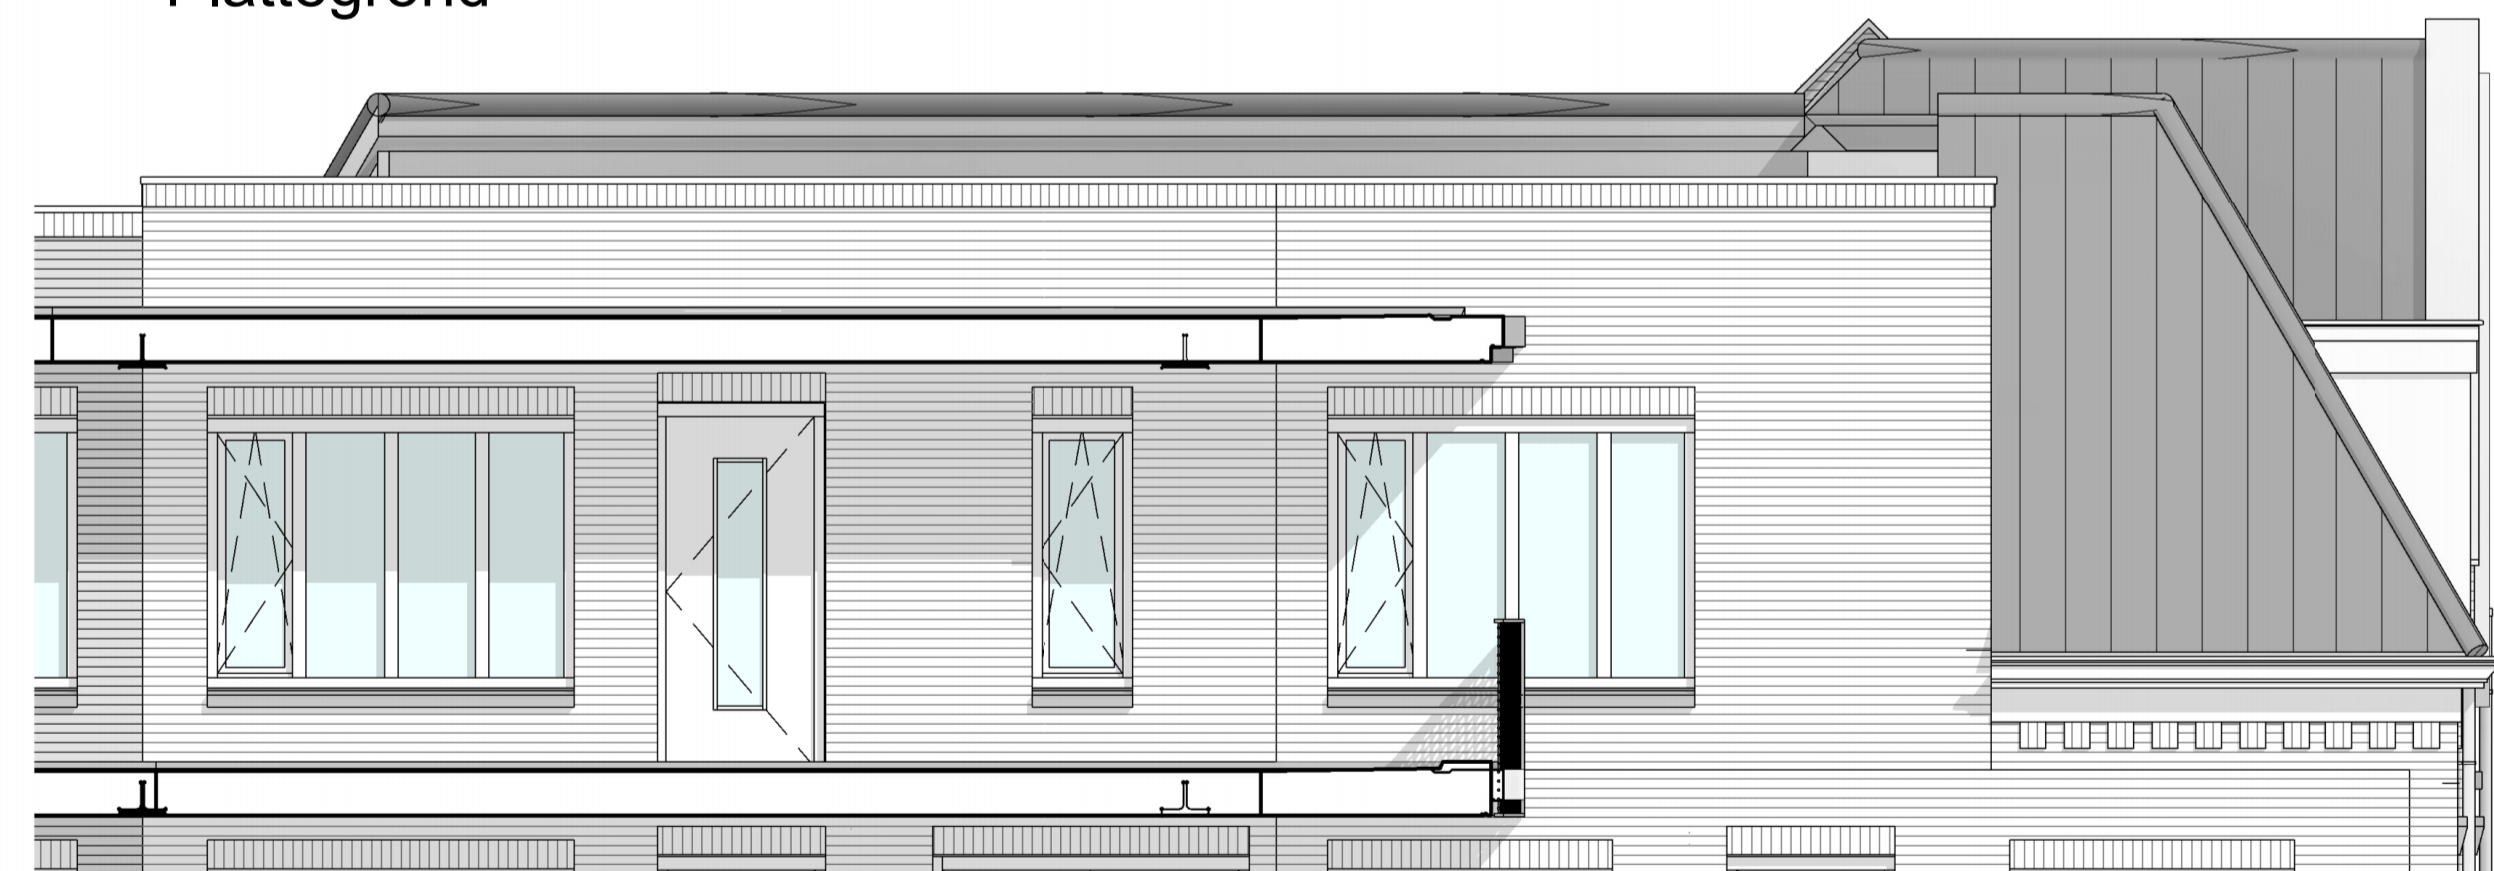


Noordoostgevel



Noordwestgevel



Zuidwestgevel

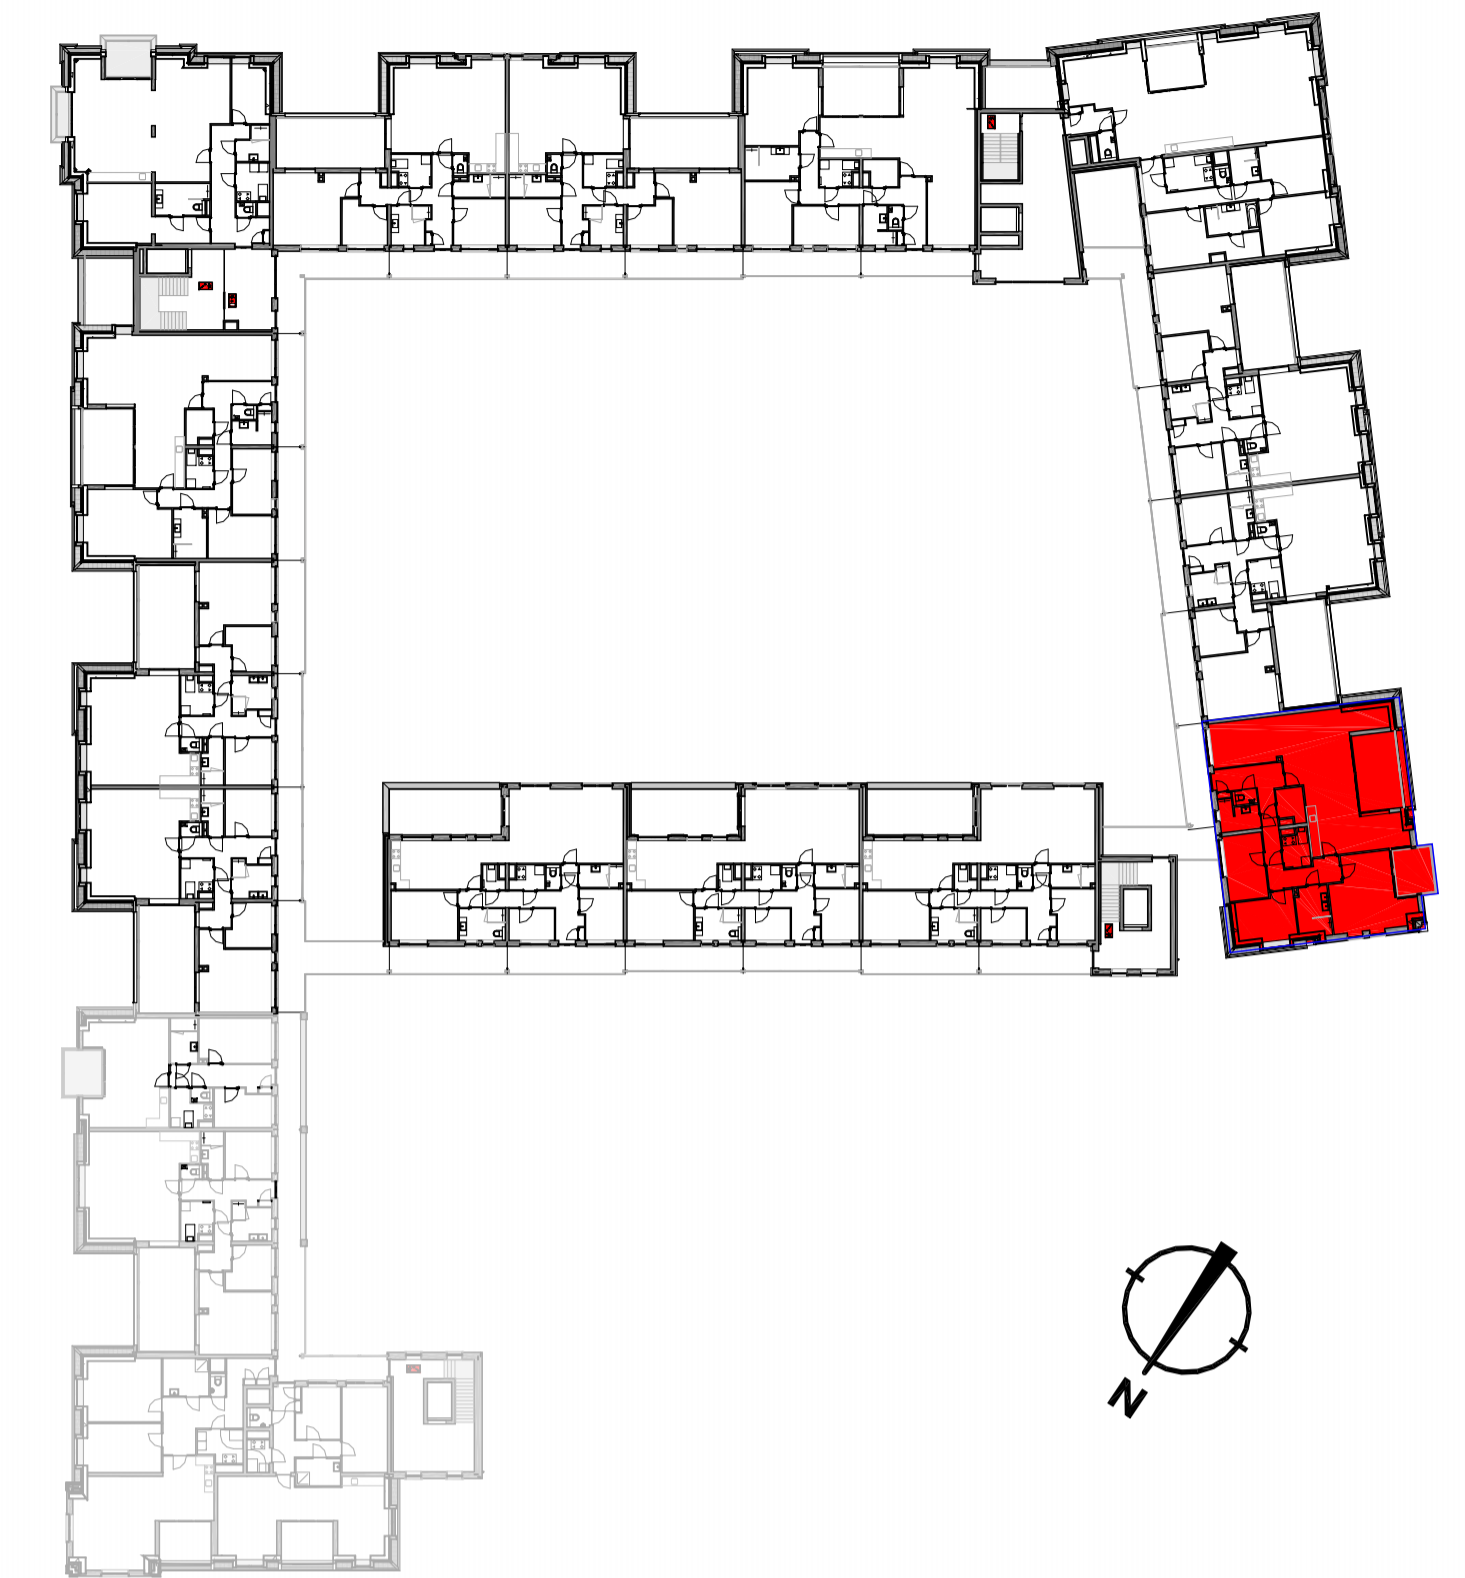

3e Verdieping

bouwnummer 71	
nummer	GO
W71	153.5 m²

Versie	Datum	Getekend	Toelichting

<b>project</b>	Vught winkelcentrum Markveld Herontwikkeling	<b>datum</b>	09-10-2020
<b>architect</b>	Christoph Kohl Stadtplaner Architekten Mommсенstrasse 5, DE - 10629 Berlin	<b>project</b>	202110
<b>opdrachtgever</b>	Green Development B.V. Postbus 371 2400 AJ, Alphen aan den Rijn	<b>schaal</b>	1:50
<b>onderwerp</b>	verkooptekening bwnr 71 type H Roucouleur	<b>getekend</b>	bws
		<b>formaat</b>	A1
		<b>file</b>	202110
		<b>tekening</b>	

V.403.71

# Renvooi



# Installaties

## brandmeld en beveiliging

intercom 

lamp (divers) 

## schakelaars

## verdeler

## wandcontactdoos

## verdeeldoos

## thermostaat

optische rookmelder

binnenpost standaard

drukknop

wandlamp

contactdoos wandlamp

inbouw schakelaar

inbouw seriewisselschakelaar

inbouw serieschakelaar

inbouw wisselschakelaar

inbouw schakelaar wandcontactdoos combinatie

inbouw wisselschakelaar wandcontactdoos combinatie

verdeler (meterkast)

inbouw wandcontactdoos enkel

inbouw wandcontactdoos dubbel verticaal

perilex wandcontactdoos

inbouw wandcontactdoos dubbel horizontaal

centraaldoos

aansluitpunt buisleiding bedraad

aansluitpunt buisleiding ledig

aansluitpunt

centraal aardpunt 2 (CAP)

aardmat (in douchehoek)

voeding Co2 regeling 230v

thermostaat

## Schakelmateriaal:

fabrikant : JUNG  
type/serie : AS500 (inbouw)

## Standaard hoogte (hartmaat boven afgewerkte vloer) tenzij anders aangegeven:

intercom:	1500mm	data:	300mm
schakelmateriaal boven aanrecht:	1200mm	wcd's:	300mm
thermostaat	1500mm	schakelaars:	1050mm
		wandlichtpunten:	1800mm

## Afkortingen

CAP = centraal aardpunt  
T-D = data/telefonie aansluiting  
BK = badkamer radiator  
VVV = vloerverwarming verdeler  
WTW = warmte terug winunit  
DR = wasdroger  
WM = wasmachine  
BD = bedrukker

Versie	Datum	Getekend	Toelichting

## OPMERKINGEN

Alle lengte, breedte en hoogtematen zijn gegeven in millimeters  
Alle aangegeven maten zijn indicatief. Aan de maatvoeringen kunnen derhalve geen rechten worden ontleend.  
Ventilatiesysteem volgens mechanische luchttoevoer en mechanische afvoer (WTW)  
De exacte positie en aantallen van de ventilatiepunten te bepalen naar aanleiding van ventilatie- en capaciteitsberekeningen  
Positie installatie indicatief. Hier kunnen geen rechten aan ontleend worden  
Voorzieningen tbv installaties zijn indicatief. Deze volgen bij definitieve uitwerking  
Keukenopstelling en installaties volgens keukentekening

<b>project</b>	Vught winkelcentrum Marktveld Herontwikkeling	<b>datum</b>	09-10-2020
<b>architect</b>	Christoph Kohl Stadtplaner Architekten Mommensenstrasse 5, DE - 10629 Berlin	<b>project</b>	202110
<b>opdrachtgever</b>	Green Development B.V. Postbus 371 2400 AJ, Alphen aan den Rijn	<b>schaal</b>	1:50
		<b>getekend</b>	bws
<b>onderwerp</b>	verkooptekening renvooi	<b>formaat</b>	A3
		<b>tekening</b>	V.499.00