




Plattegrond



Noordwestgevel

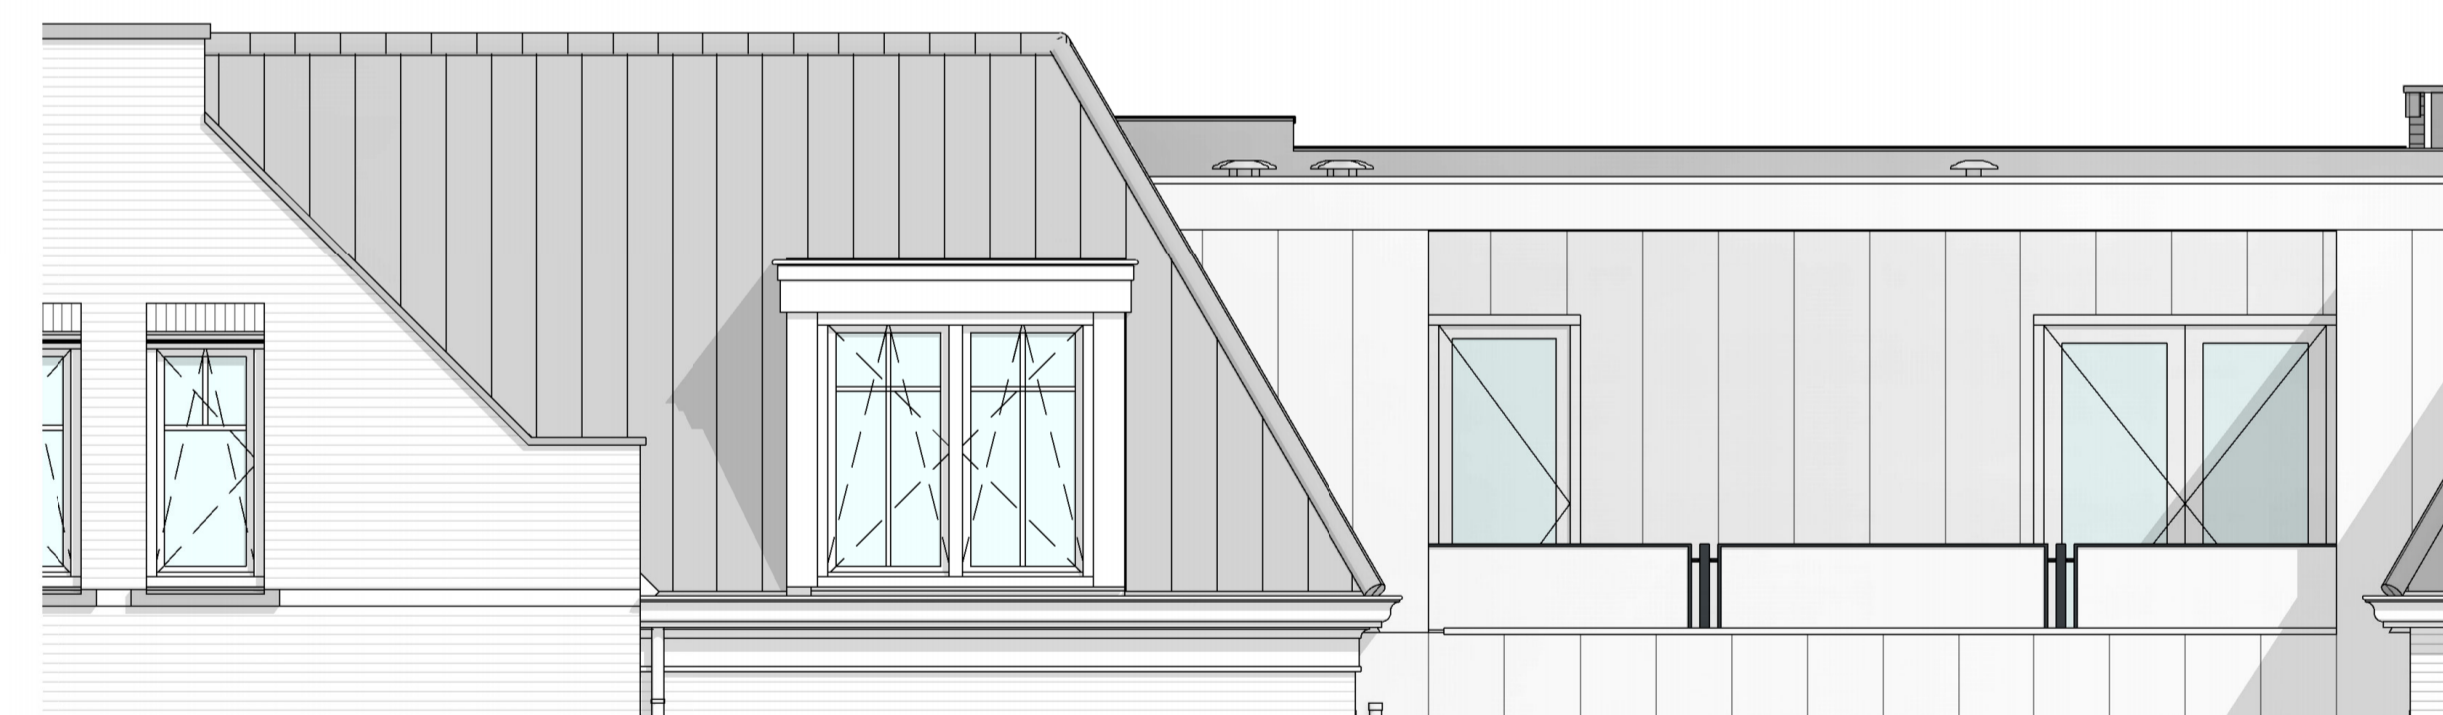

Zuidoostgevel

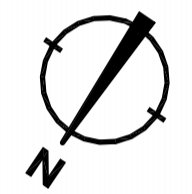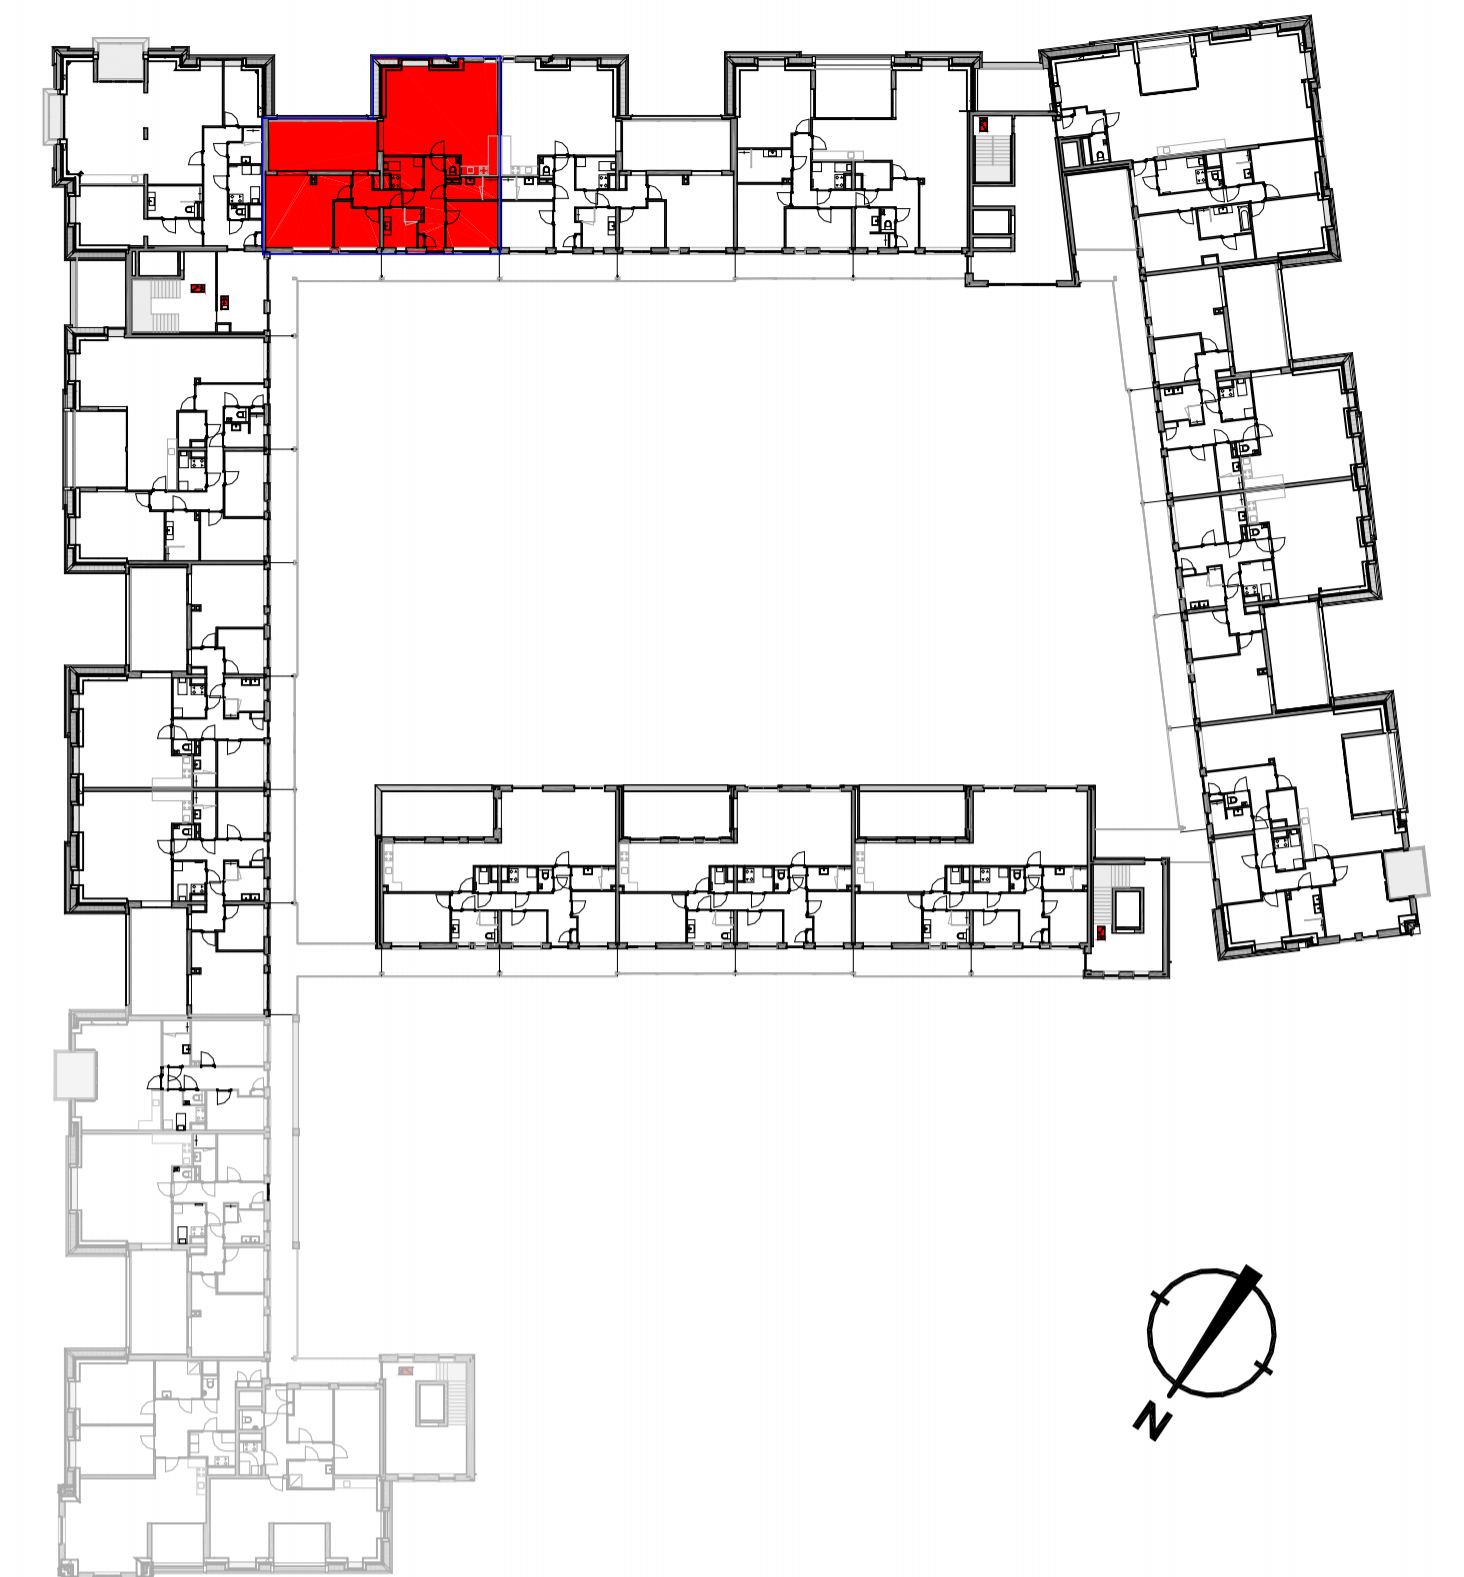

3e Verdieping


bouwnummer 77	
nummer	GO
W77	125.4 m²

Versie	Datum	Getekend	Toelichting

datum	09-10-2020	project	202110
project	Vught winkelcentrum Markveld Herontwikkeling	schaal	1:50
architect	Christoph Kohl Stadtplaner Architekten Mommssenstrasse 5, DE - 10629 Berlin	getekend	bws
opdrachtgever	Green Development B.V. Postbus 371 2400 AJ, Alphen aan den Rijn	formaat	A1
onderwerp	verkooptekening bwnr 77 type G Muiserick	file	202110
		tekening	


V.403.77

Renvooi

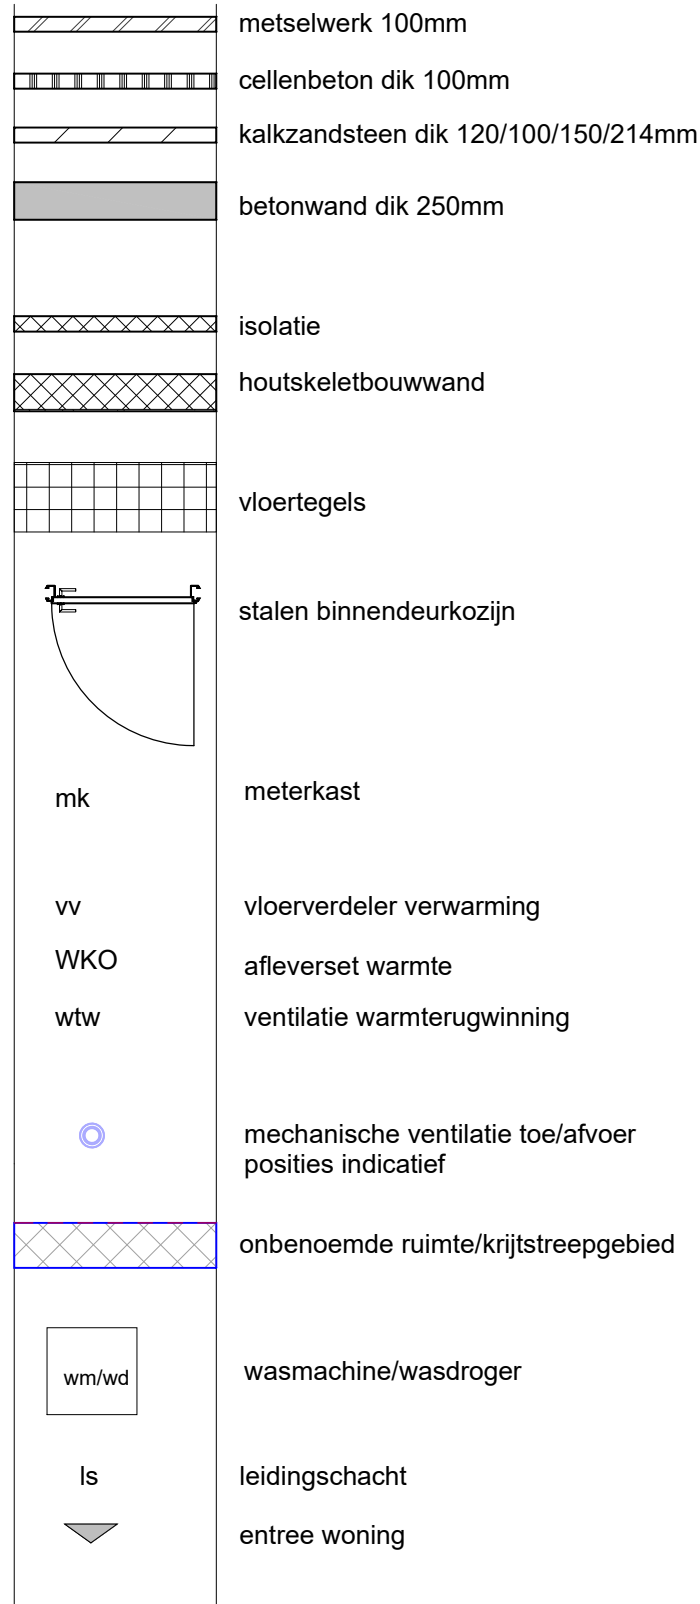


Installaties

brandmeld en beveiliging

intercom 

lamp (divers) 

schakelaars 

verdeler 

wandcontactdoos 

verdeeldoos 

thermostaat 

optische rookmelder

binnenpost standaard

drukknop

wandlamp

contactdoos wandlamp

inbouw schakelaar

inbouw seriewisselschakelaar

inbouw serieschakelaar

inbouw wisselschakelaar

inbouw schakelaar wandcontactdoos combinatie

inbouw wisselschakelaar wandcontactdoos combinatie

verdeler (meterkast)

inbouw wandcontactdoos enkel

inbouw wandcontactdoos dubbel verticaal

perilex wandcontactdoos

inbouw wandcontactdoos dubbel horizontaal

centraaldoos

aansluitpunt buisleiding bedraad

aansluitpunt buisleiding ledig

aansluitpunt

centraal aardpunt 2 (CAP)

aardmat (in douchehoek)

voeding Co2 regeling 230v

thermostaat

Schakelmateriaal:

fabrikant : JUNG
type/serie : AS500 (inbouw)

Standaard hoogte (hartmaat boven afgewerkte vloer) tenzij anders aangegeven:

intercom:	1500mm	data:	300mm
schakelmateriaal boven aanrecht:	1200mm	wcd's:	300mm
thermostaat	1500mm	schakelaars:	1050mm
		wandlichtpunten:	1800mm

Afkortingen

CAP = centraal aardpunt
T-D = data/telefonie aansluiting
BK = badkamer radiator
VVV = vloerverwarming verdeler
WTW = warmte terug winunit
DR = wasdroger
WM = wasmachine
BD = bedrukker

Versie	Datum	Getekend	Toelichting

OPMERKINGEN

Alle lengte, breedte en hoogtematen zijn gegeven in millimeters
Alle aangegeven maten zijn indicatief. Aan de maatvoeringen kunnen derhalve geen rechten worden ontleend.
Ventilatiesysteem volgens mechanische luchttoevoer en mechanische afvoer (WTW)
De exacte positie en aantallen van de ventilatiepunten te bepalen naar aanleiding van ventilatie- en capaciteitsberekeningen
Positie installatie indicatief. Hier kunnen geen rechten aan ontleend worden
Voorzieningen tbv installaties zijn indicatief. Deze volgen bij definitieve uitwerking
Keukenopstelling en installaties volgens keukentekening

project	Vught winkelcentrum Marktveld Herontwikkeling	datum	09-10-2020
architect	Christoph Kohl Stadtplaner Architekten Mommensenstrasse 5, DE - 10629 Berlin	project	202110
opdrachtgever	Green Development B.V. Postbus 371 2400 AJ, Alphen aan den Rijn	schaal	1:50
onderwerp	verkooptekening renvooi	getekend	bws
		formaat	A3
		tekening	V.499.00