



Plattegrond



Zuidwestgevel



Noordoostgevel

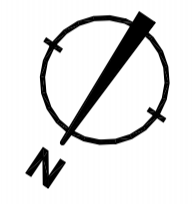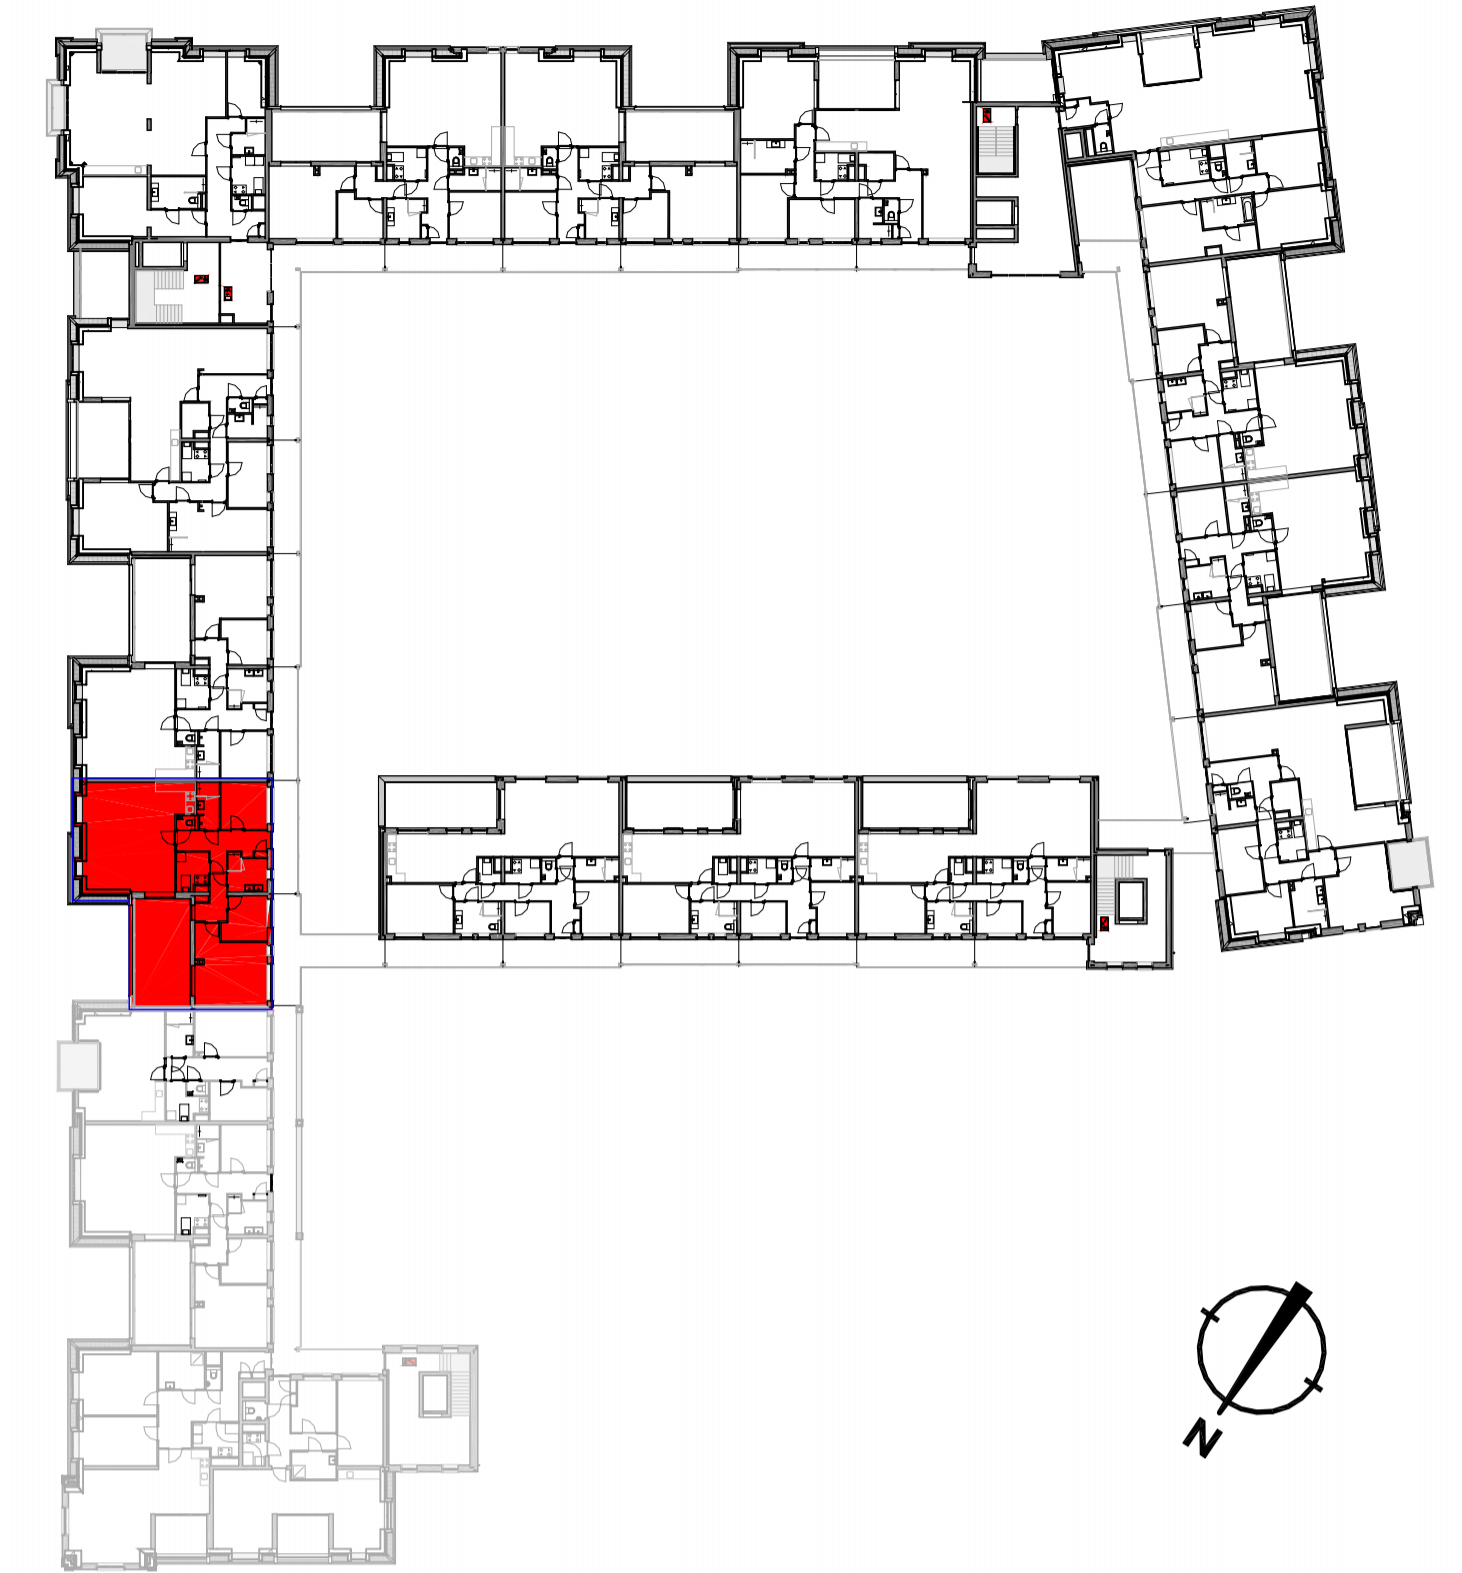

3e Verdieping

bouwnummer 81	
nummer	GO
W81	121.3 m²

Versie	Datum	Getekend	Toelichting

project	Vught winkelcentrum Markveld Herontwikkeling	datum project	09-10-2020 202110
architect	Christoph Kohl Stadtplaner Architekten Mommensestrasse 5, DE - 10629 Berlin	schaal	1:50
opdrachtgever	Green Development B.V. Postbus 371 2400 AJ, Alphen aan den Rijn	getekend	Author
onderwerp	verkooptekening bwnr 81 type G Muiserick	formaat	A1
		file	202110
		tekening	

V.403.81

Renvooi




Installaties


brandmeld en beveiliging

intercom 

lamp (divers) 

schakelaars 

verdeler 

wandcontactdoos 

verdeeldoos 

thermostaat 

optische rookmelder

binnenpost standaard

drukknop

wandlamp

contactdoos wandlamp

inbouw schakelaar

inbouw seriewisselschakelaar

inbouw serieschakelaar

inbouw wisselschakelaar

inbouw schakelaar wandcontactdoos combinatie

inbouw wisselschakelaar wandcontactdoos combinatie

verdeler (meterkast)

inbouw wandcontactdoos enkel

inbouw wandcontactdoos dubbel verticaal

perilex wandcontactdoos

inbouw wandcontactdoos dubbel horizontaal

centraaldoos

aansluitpunt buisleiding bedraad

aansluitpunt buisleiding ledig

aansluitpunt

centraal aardpunt 2 (CAP)

aardmat (in douchehoek)

voeding Co2 regeling 230v

thermostaat

Schakelmateriaal:

fabrikant : JUNG
type/serie : AS500 (inbouw)

Standaard hoogte (hartmaat boven afgewerkte vloer) tenzij anders aangegeven:

intercom:	1500mm	data:	300mm
schakelmateriaal boven aanrecht:	1200mm	wcd's:	300mm
thermostaat	1500mm	schakelaars:	1050mm
		wandlichtpunten:	1800mm

Afkortingen

- CAP = centraal aardpunt
- T-D = data/telefonie aansluiting
- BK = badkamer radiator
- VVV = vloerverwarming verdeler
- WTW = warmte terug winunit
- DR = wasdroger
- WM = wasmachine
- BD = bedrukker

Versie	Datum	Getekend	Toelichting

OPMERKINGEN

Alle lengte, breedte en hoogtematen zijn gegeven in millimeters
 Alle aangegeven maten zijn indicatief. Aan de maatvoeringen kunnen derhalve geen rechten worden ontleend.
 Ventilatiesysteem volgens mechanische luchttoevoer en mechanische afvoer (WTW)
 De exacte positie en aantallen van de ventilatiepunten te bepalen naar aanleiding van ventilatie- en capaciteitsberekeningen
 Positie installatie indicatief. Hier kunnen geen rechten aan ontleend worden
 Voorzieningen tbv installaties zijn indicatief. Deze volgen bij definitieve uitwerking
 Keukenopstelling en installaties volgens keukentekening

project	Vught winkelcentrum Marktveld Herontwikkeling	datum	09-10-2020
architect	Christoph Kohl Stadtplaner Architekten Mommensenstrasse 5, DE - 10629 Berlin	project	202110
opdrachtgever	Green Development B.V. Postbus 371 2400 AJ, Alphen aan den Rijn	schaal	1:50
		getekend	bws
onderwerp	verkooptekening renvooi	formaat	A3
		tekening	V.499.00