



Kopgevel bwnr 86

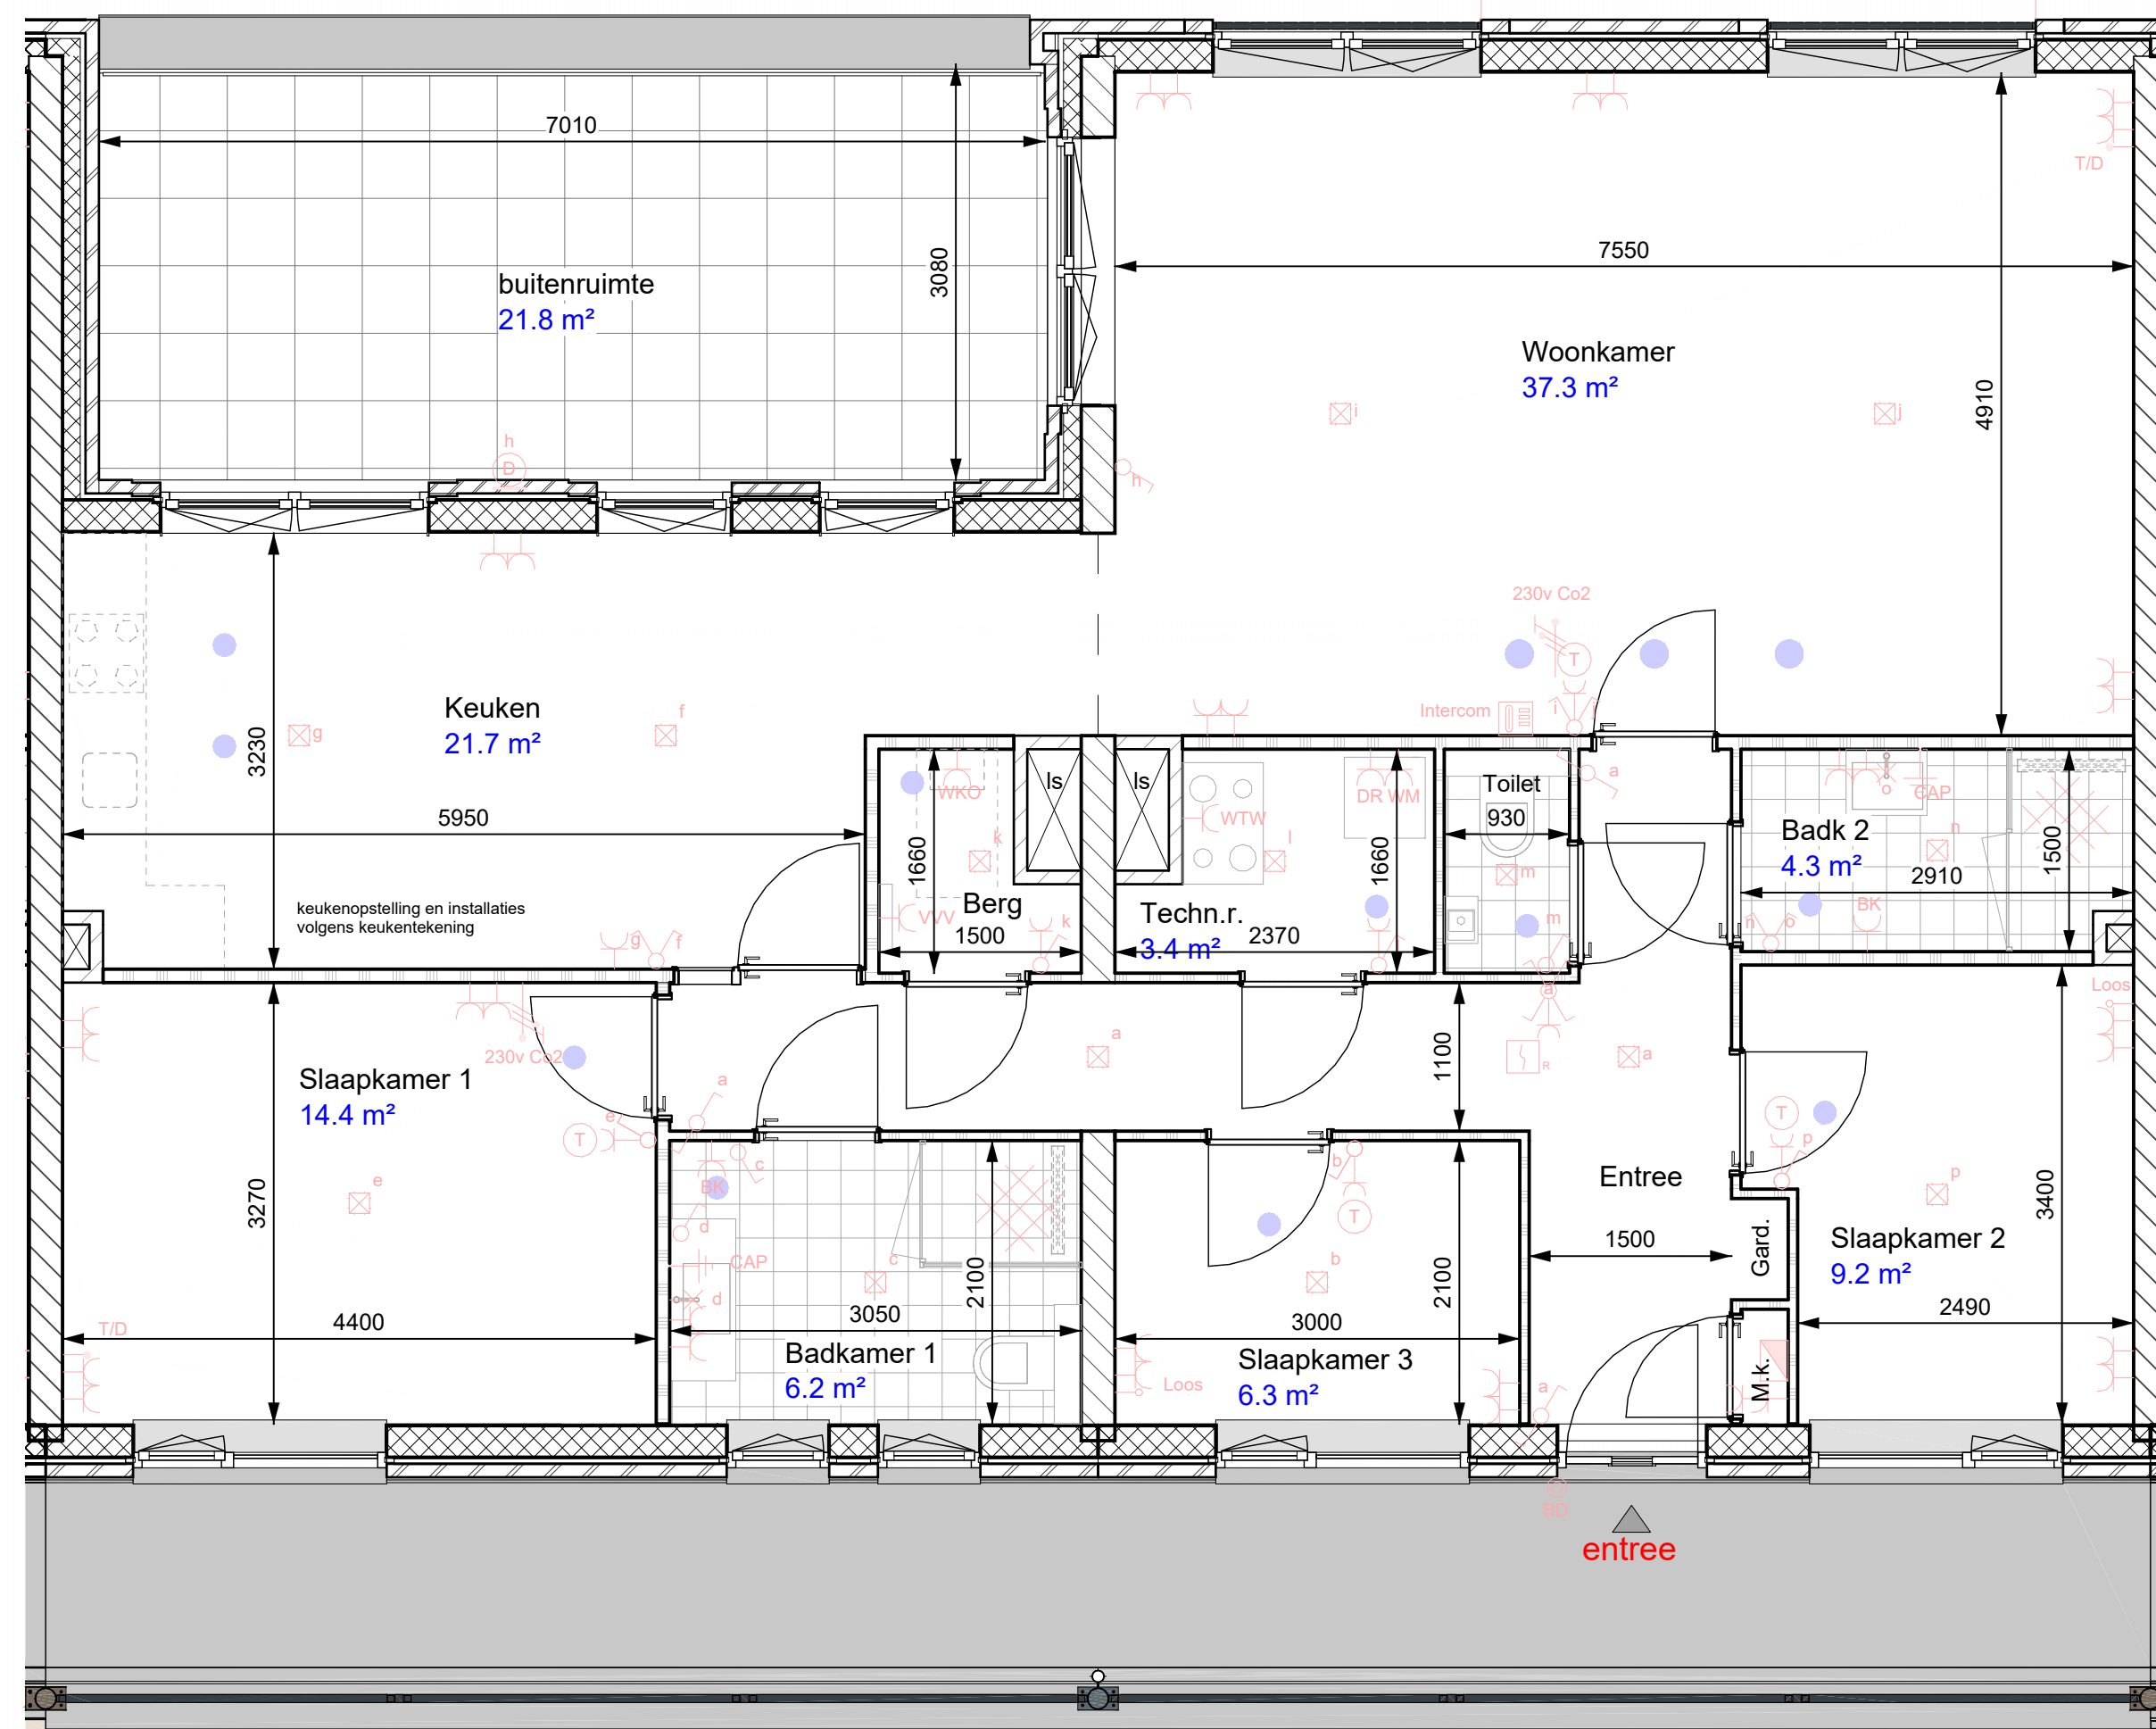

Plattegrond bwnr 87

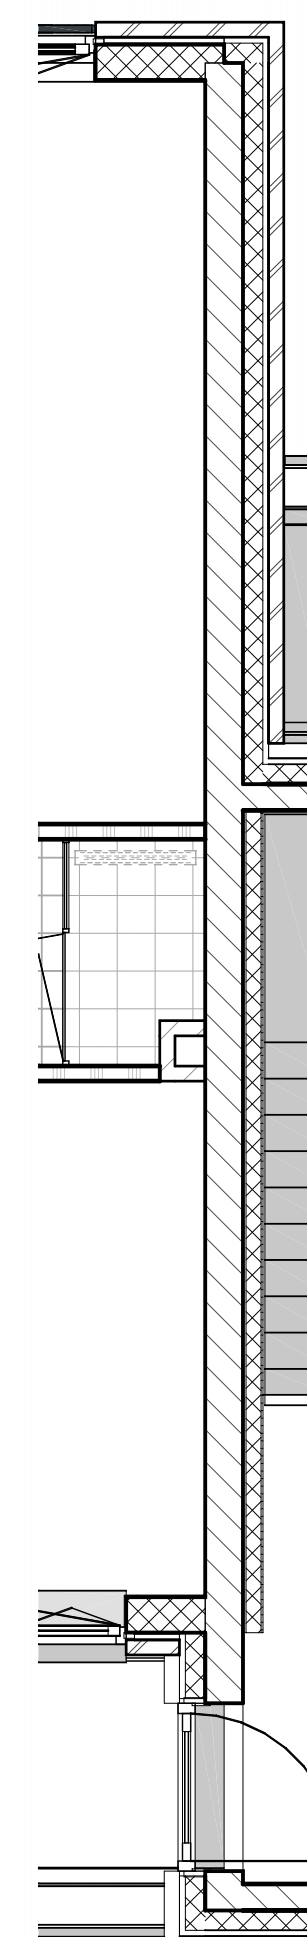


Kopgevel bwnr 88



3e Verdieping

bouwnummers 86-88	
woningtype	GO
Type B Isabella	125.0 m²

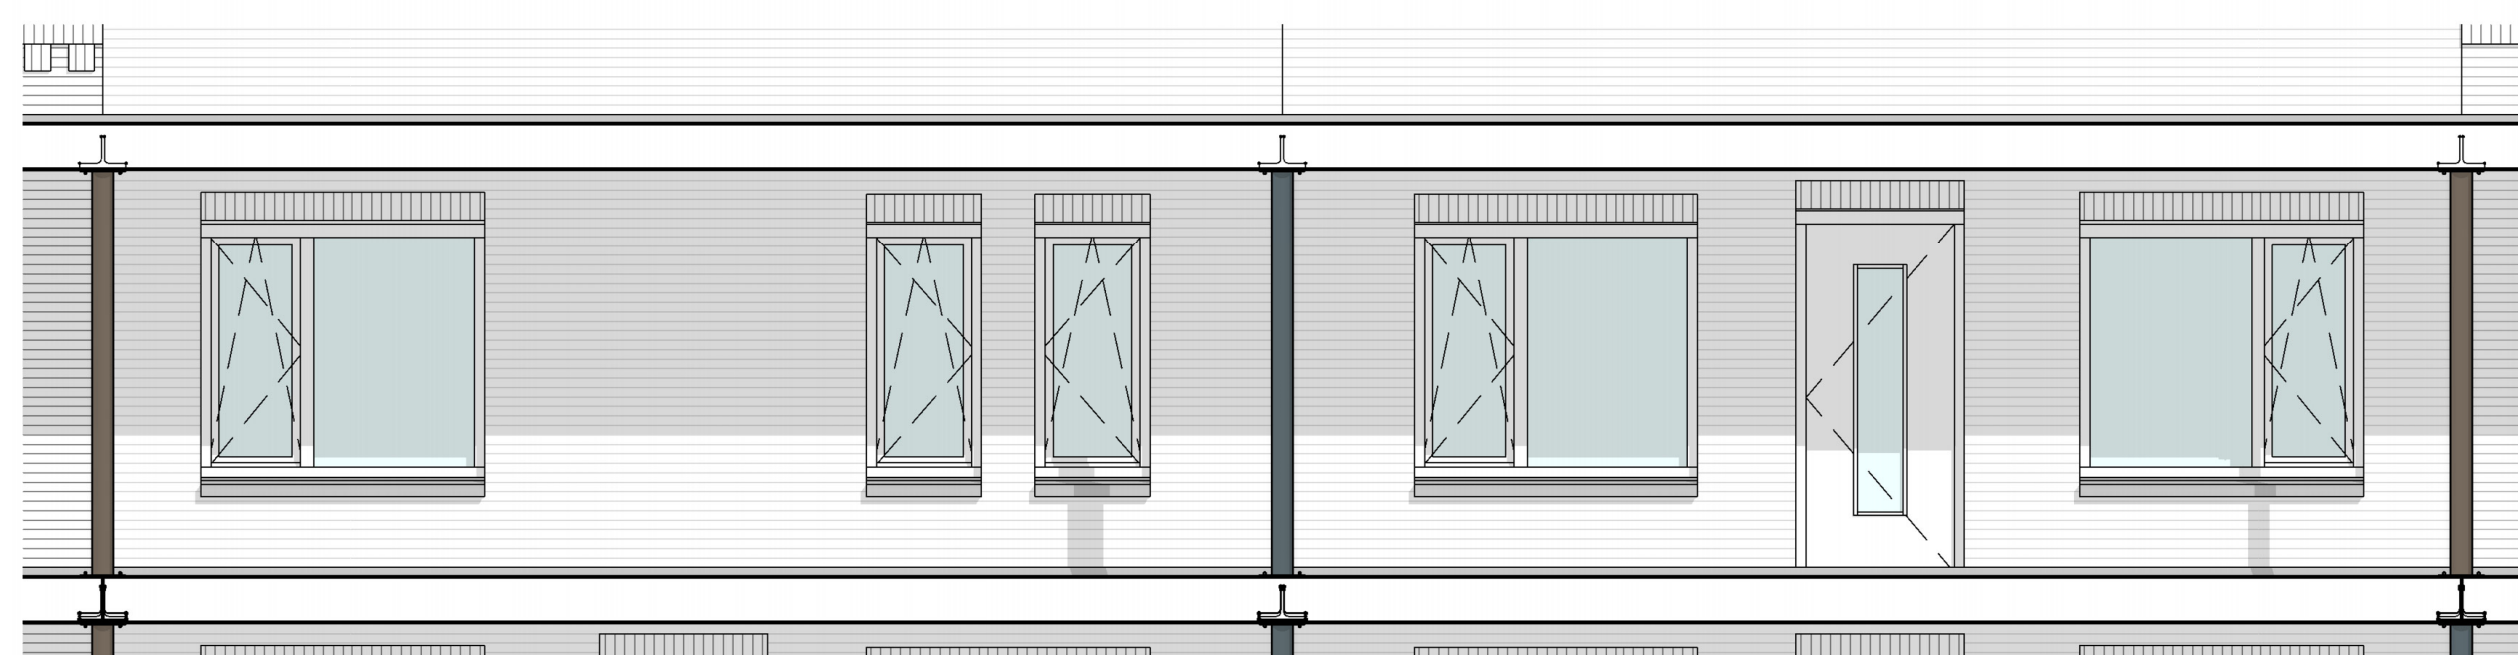

Noordwestgevel




Zuidoostgevel

Versie	Datum	Getekend	Toelichting

project	Vught winkelcentrum Markveld Herontwikkeling	datum	09-10-2020
architect	Christoph Kohl Stadtplaner Architekten Mommensenstrasse 5, DE - 10629 Berlin	project	202110
opdrachtgever	Green Development B.V. Postbus 371 2400 AJ, Alphen aan den Rijn	schaal	1:50
onderwerp	verkooptekening bwnr 86 t/m 88 type B Isabella	getekend	bws
		formaat	A1
		file	202110
		tekening	

V.403.86-88

# Renvooi

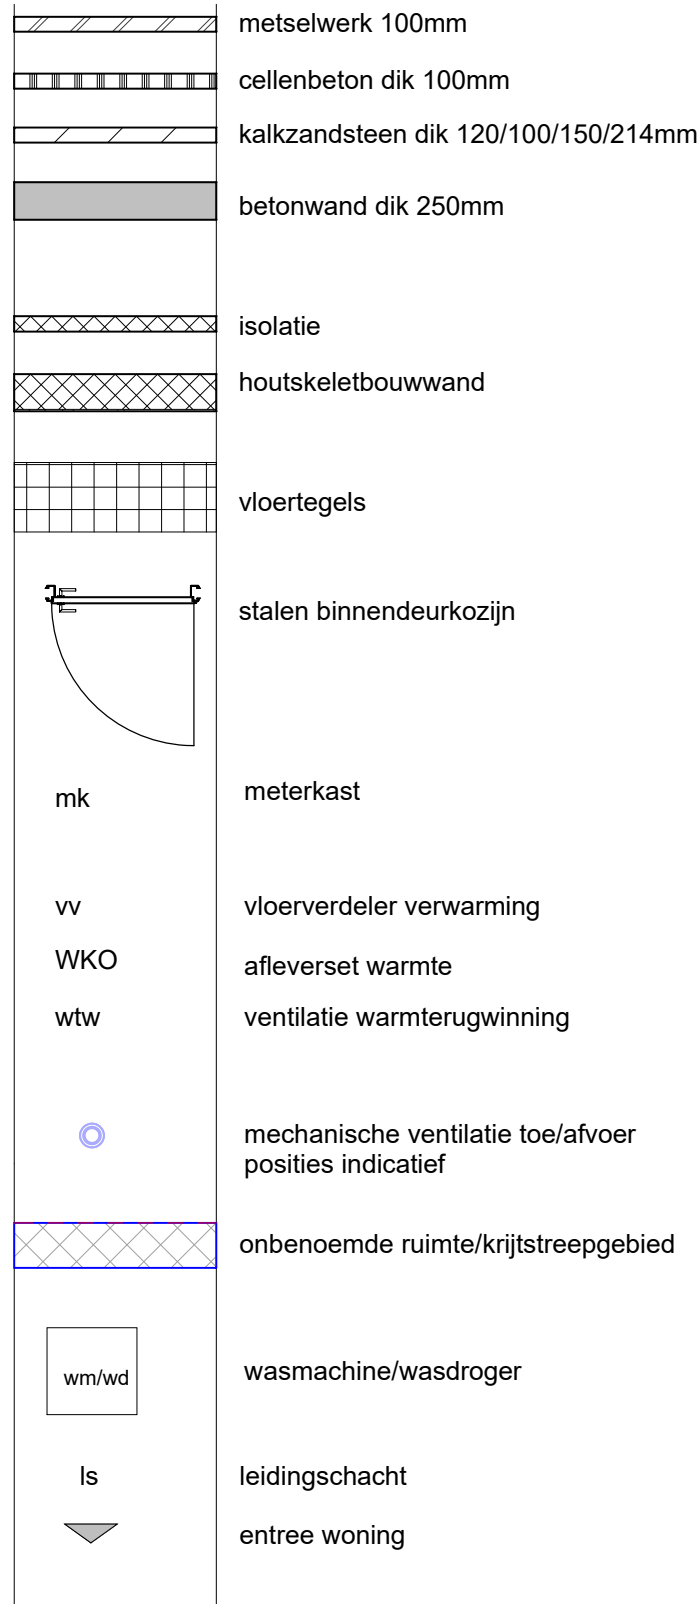



# Installaties

## brandmeld en beveiliging

intercom 

lamp (divers) 

schakelaars 

verdeler 

wandcontactdoos 

verdeeldoos 

thermostaat 

optische rookmelder

binnenpost standaard

drukknop

wandlamp

contactdoos wandlamp

inbouw schakelaar

inbouw seriewisselschakelaar

inbouw serieschakelaar

inbouw wisselschakelaar

inbouw schakelaar wandcontactdoos combinatie

inbouw wisselschakelaar wandcontactdoos combinatie

verdeler (meterkast)

inbouw wandcontactdoos enkel

inbouw wandcontactdoos dubbel verticaal

perilex wandcontactdoos

inbouw wandcontactdoos dubbel horizontaal

centraaldoos

aansluitpunt buisleiding bedraad

aansluitpunt buisleiding ledig

aansluitpunt

centraal aardpunt 2 (CAP)

aardmat (in douchehoek)

voeding Co2 regeling 230v

thermostaat

## Schakelmateriaal:

fabrikant : JUNG  
type/serie : AS500 (inbouw)

## Standaard hoogte (hartmaat boven afgewerkte vloer) tenzij anders aangegeven:

intercom:	1500mm	data:	300mm
schakelmateriaal boven aanrecht:	1200mm	wcd's:	300mm
thermostaat	1500mm	schakelaars:	1050mm
		wandlichtpunten:	1800mm

## Afkortingen

CAP = centraal aardpunt  
T-D = data/telefonie aansluiting  
BK = badkamer radiator  
VVV = vloerverwarming verdeler  
WTW = warmte terug winunit  
DR = wasdroger  
WM = wasmachine  
BD = bedrukker

Versie	Datum	Getekend	Toelichting

## OPMERKINGEN

Alle lengte, breedte en hoogtematen zijn gegeven in millimeters  
Alle aangegeven maten zijn indicatief. Aan de maatvoeringen kunnen derhalve geen rechten worden ontleend.  
Ventilatiesysteem volgens mechanische luchttoevoer en mechanische afvoer (WTW)  
De exacte positie en aantallen van de ventilatiepunten te bepalen naar aanleiding van ventilatie- en capaciteitsberekeningen  
Positie installatie indicatief. Hier kunnen geen rechten aan ontleend worden  
Voorzieningen tbv installaties zijn indicatief. Deze volgen bij definitieve uitwerking  
Keukenopstelling en installaties volgens keukentekening

<b>project</b>	Vught winkelcentrum Marktveld Herontwikkeling	<b>datum</b>	09-10-2020
<b>architect</b>	Christoph Kohl Stadtplaner Architekten Mommensenstrasse 5, DE - 10629 Berlin	<b>project</b>	202110
<b>opdrachtgever</b>	Green Development B.V. Postbus 371 2400 AJ, Alphen aan den Rijn	<b>schaal</b>	1:50
<b>onderwerp</b>	verkooptekening renvooi	<b>getekend</b>	bws
		<b>formaat</b>	A3
		<b>tekening</b>	V.499.00