



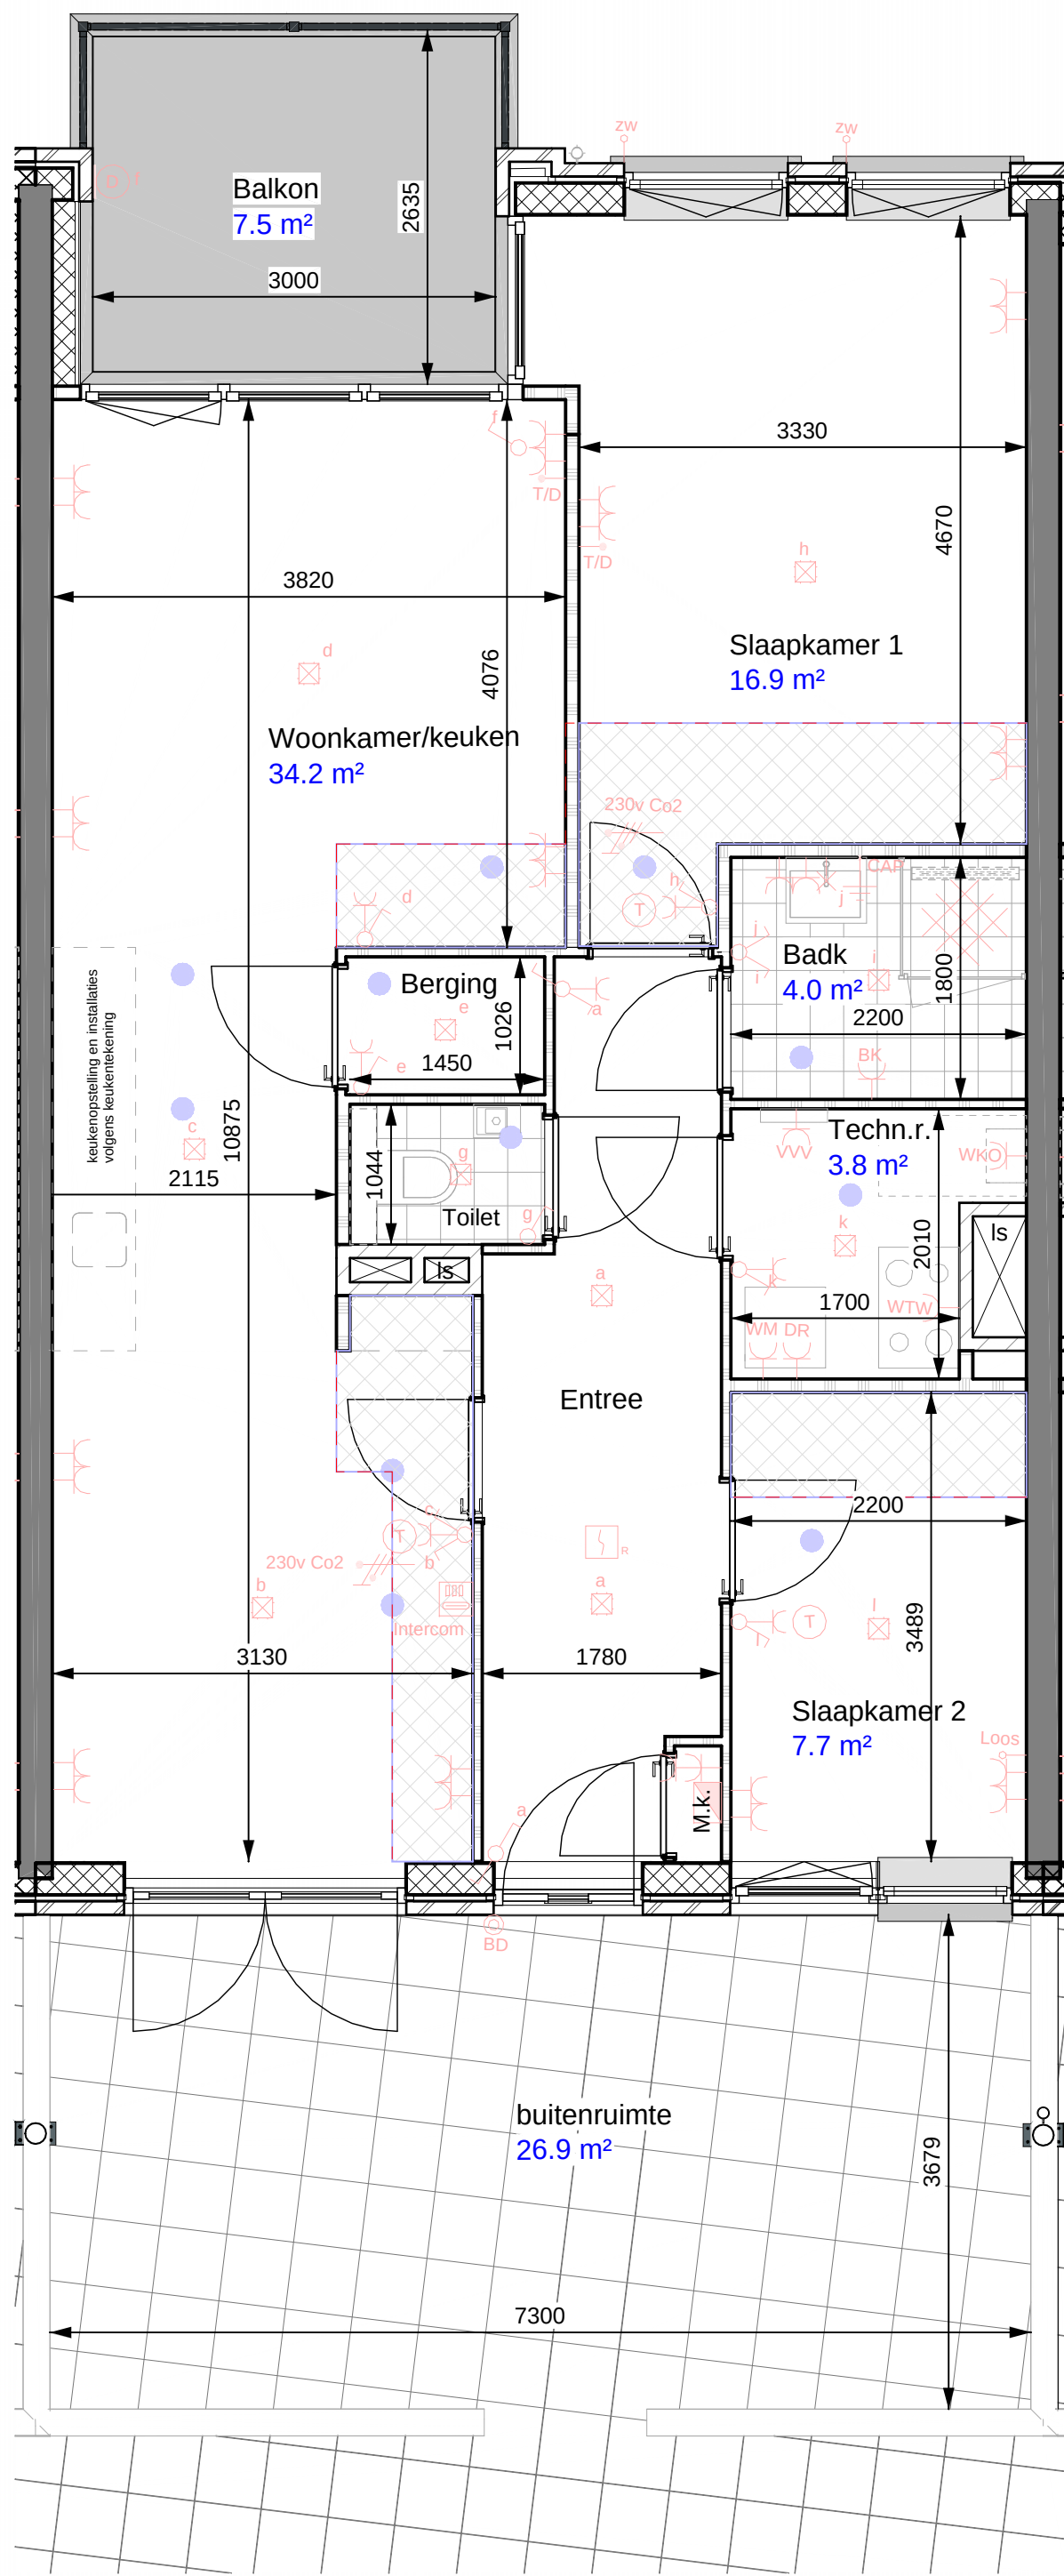


Plattegrond

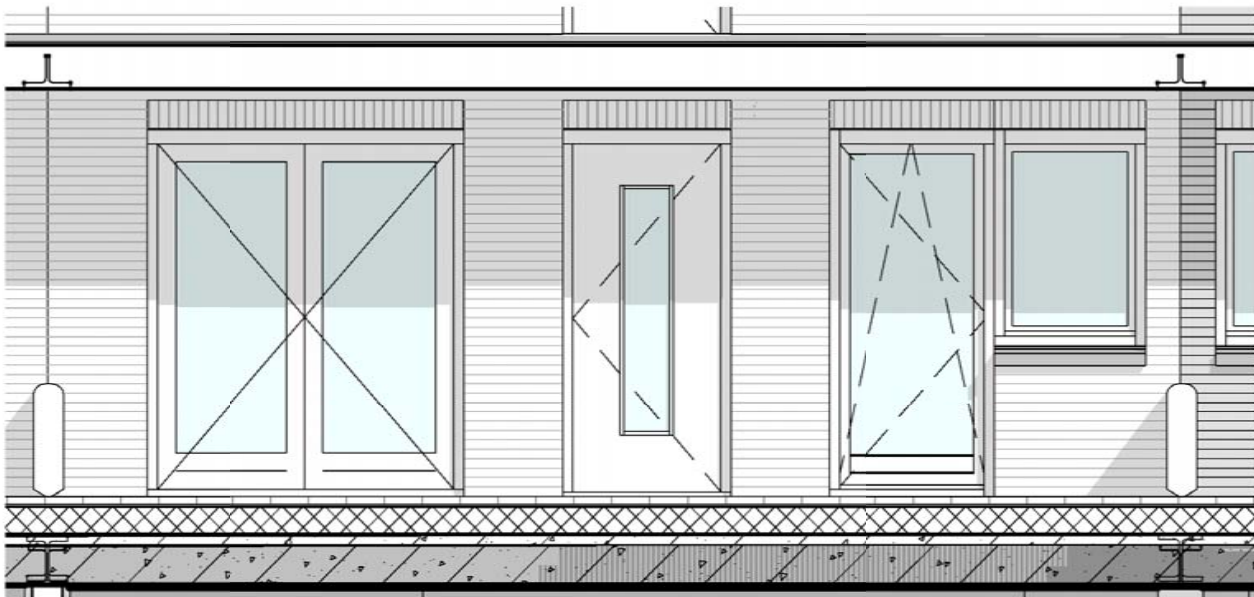

Zuidwestgevel



Noordoostgevel

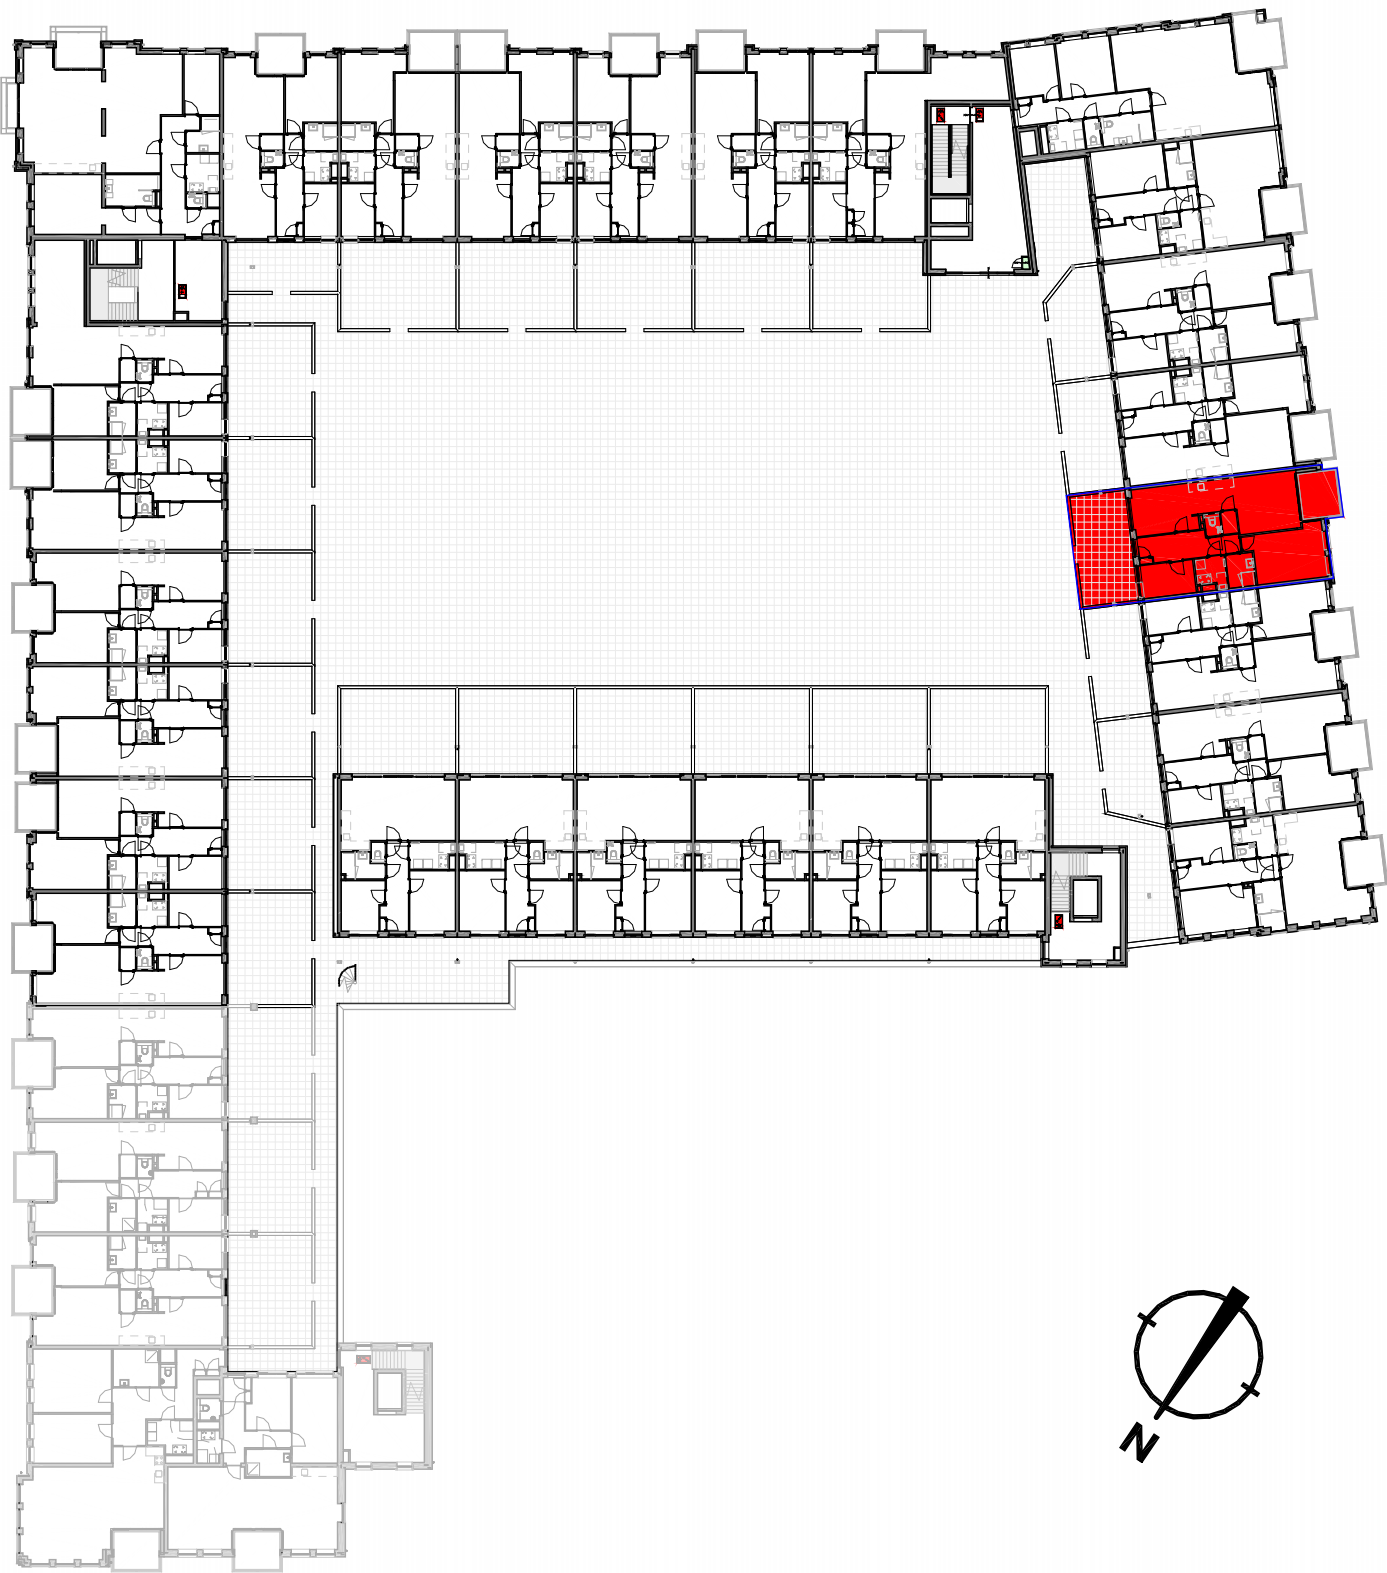


1e Verdieping

bouwnummer 11	
nummer	GO
W11	83.3 m²


Versie	Datum	Getekend	Toelichting

project		datum	
Vught winkelcentrum Marktveld		09-10-2020	
Herontwikkeling		202110	
architect		schaal	
Christoph Kohl Stadtplaner Architekten		1:50	
Mommensenstrasse 5, DE - 10629 Berlin		getekend	
opdrachtgever		formaat	
Green Development B.V.		A3	
Postbus 371 2400 AJ, Alphen aan den Rijn		file	
202110		tekening	
onderwerp		verkooptekening bwnr 11 type C1 Vijverhof	

Renvooi

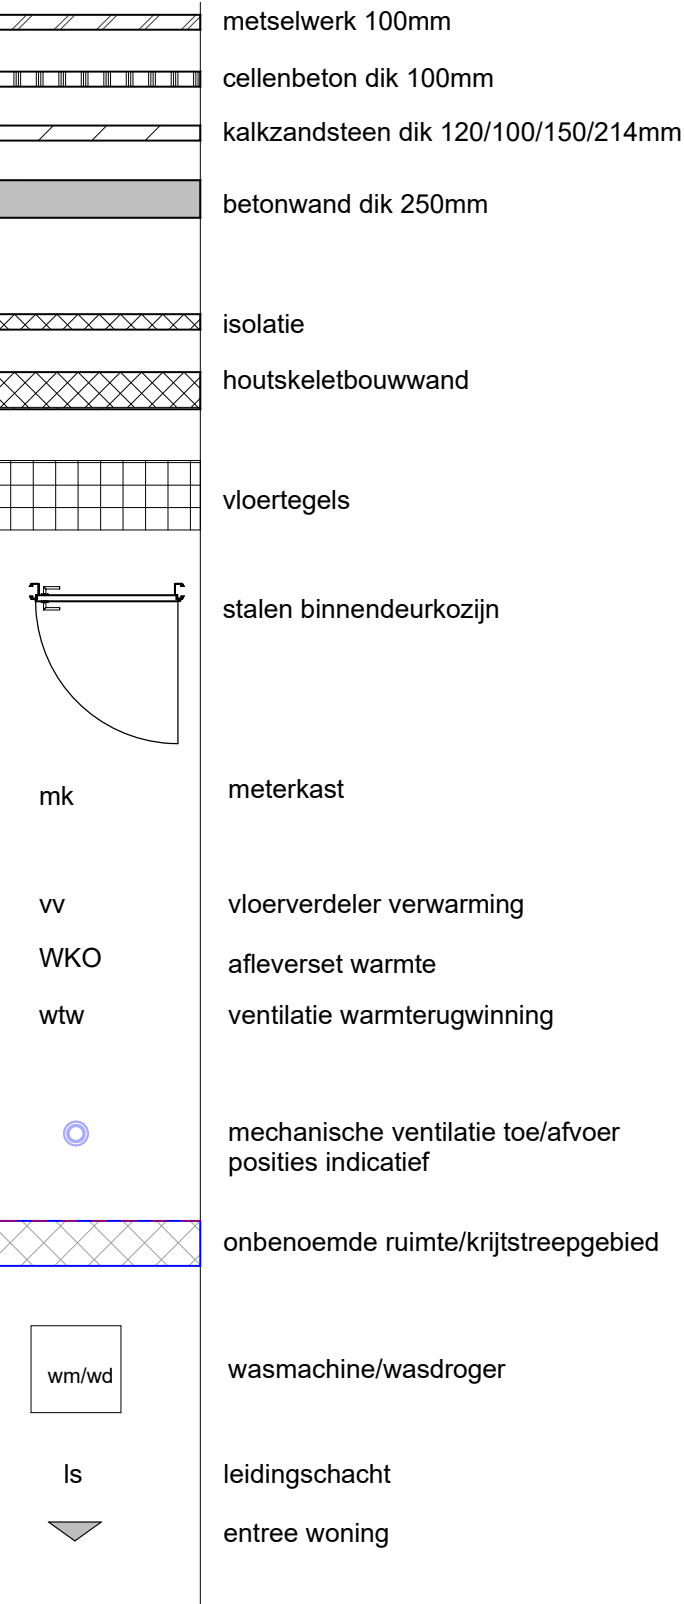

Installaties

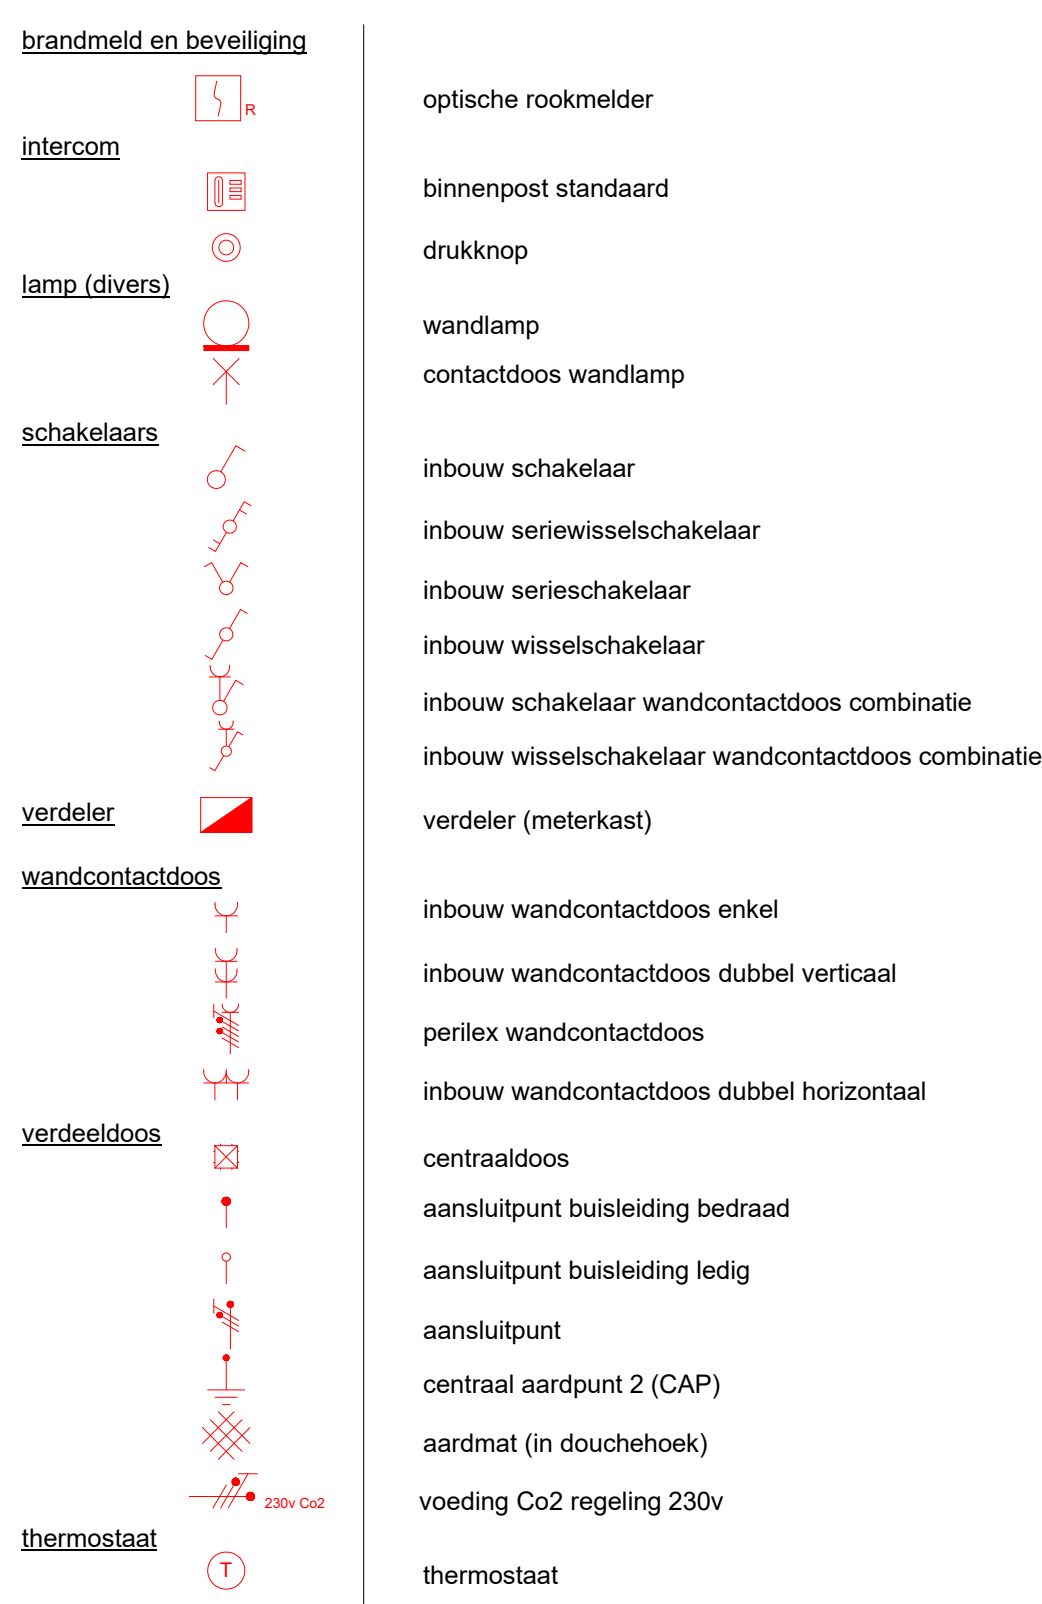

Schakelmateriaal:

fabrikant : JUNG
type/serie : AS500 (inbouw)

Standaard hoogte (hartmaat boven afgewerkte vloer) tenzij anders aangegeven:

intercom:	1500mm	data:	300mm
schakelmateriaal boven aanrecht:	1200mm	wcd's:	300mm
thermostaat	1500mm	schakelaars:	1050mm
		wandlichtpunten:	1800mm

Afkortingen

CAP	=	centraal aardpunt
T-D	=	data/telefonie aansluiting
BK	=	badkamer radiator
VVV	=	vloerverwarming verdeler
WTW	=	warmte terug winunit
DR	=	wasdroger
WM	=	wasmachine
BD	=	beldrukker

Versie	Datum	Getekend	Toelichting

OPMERKINGEN

Alle lengte, breedte en hoogtematen zijn gegeven in millimeters
Alle aangegeven maten zijn indicatief. Aan de maatvoeringen kunnen derhalve geen rechten worden ontleend.
Ventilatiesysteem volgens mechanische luchttoevoer en mechanische afvoer (WTW)
De exacte positie en aantallen van de ventilatiepunten te bepalen naar aanleiding van ventilatie- en capaciteitsberekeningen
Positie installatie indicatief. Hier kunnen geen rechten aan ontleend worden
Voorzieningen tbv installaties zijn indicatief. Deze volgen bij definitieve uitwerking
Keukenopstelling en installaties volgens keukentekening

project	Vught winkelcentrum Marktveld Herontwikkeling	datum	09-10-2020
architect	Christoph Kohl Stadtplaner Architekten Mommensenstrasse 5, DE - 10629 Berlin	project	202110
opdrachtgever	Green Development B.V. Postbus 371 2400 AJ, Alphen aan den Rijn	schaal	1:50
		getekend	bws
onderwerp	verkooptekening renvooi	formaat	A3
		tekening	V.499.00