



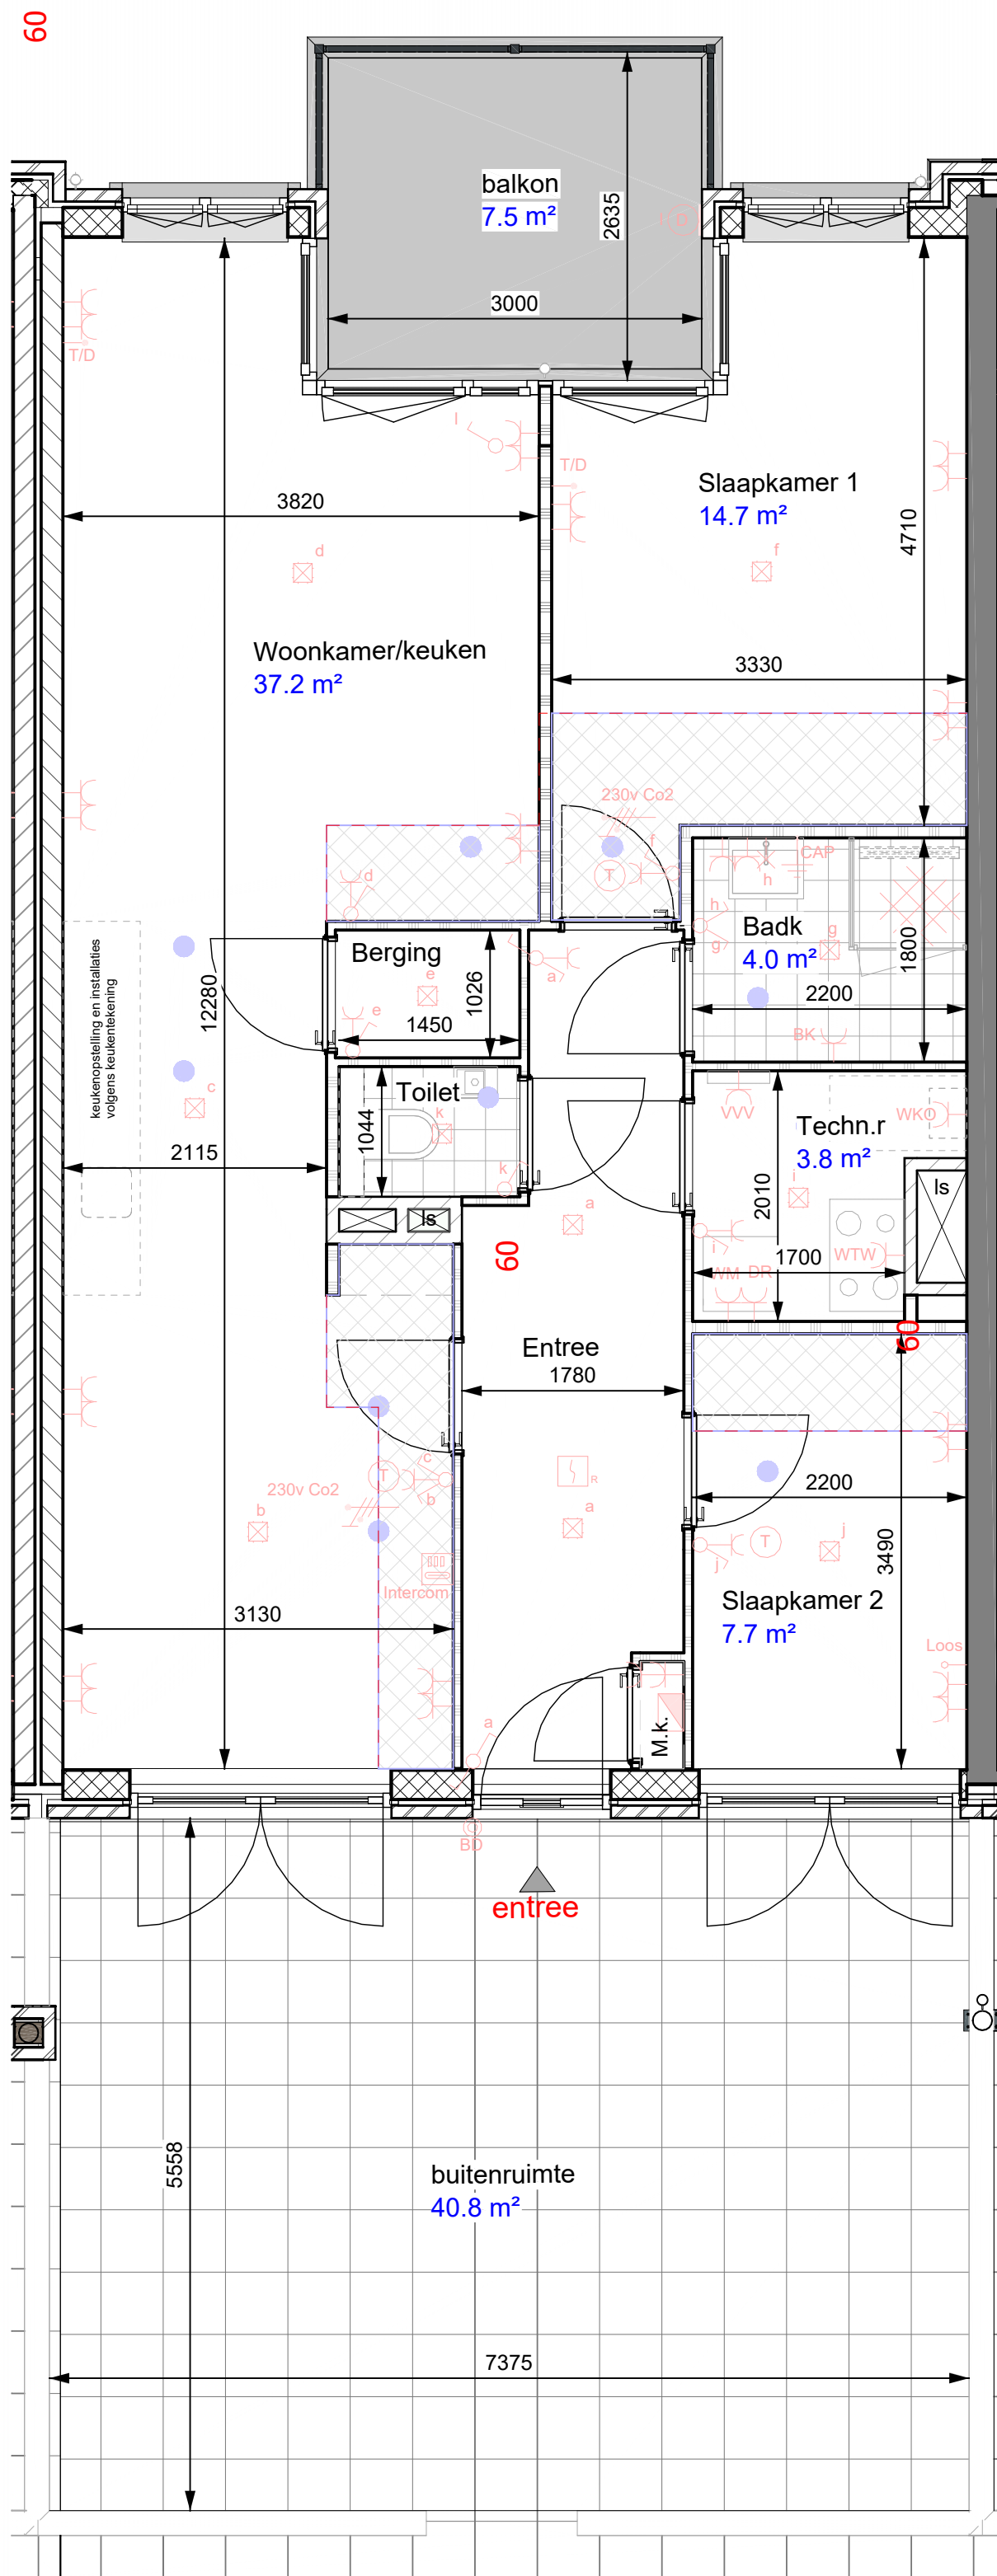


Plattegrond

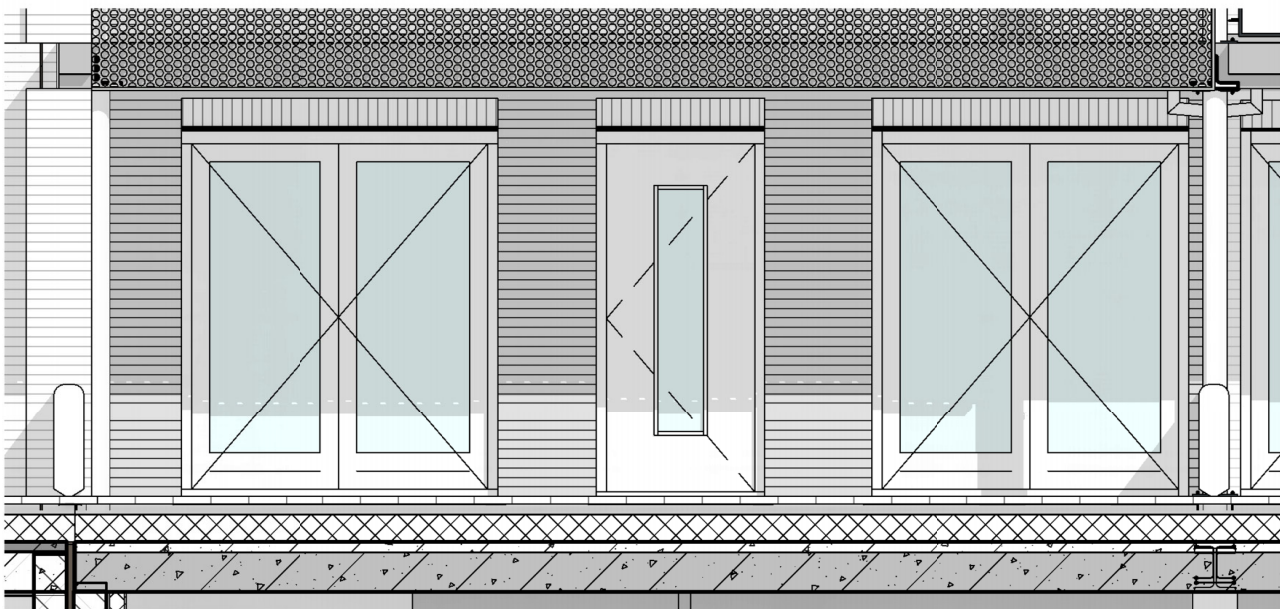

Noordoostgevel



Zuidwestgevel

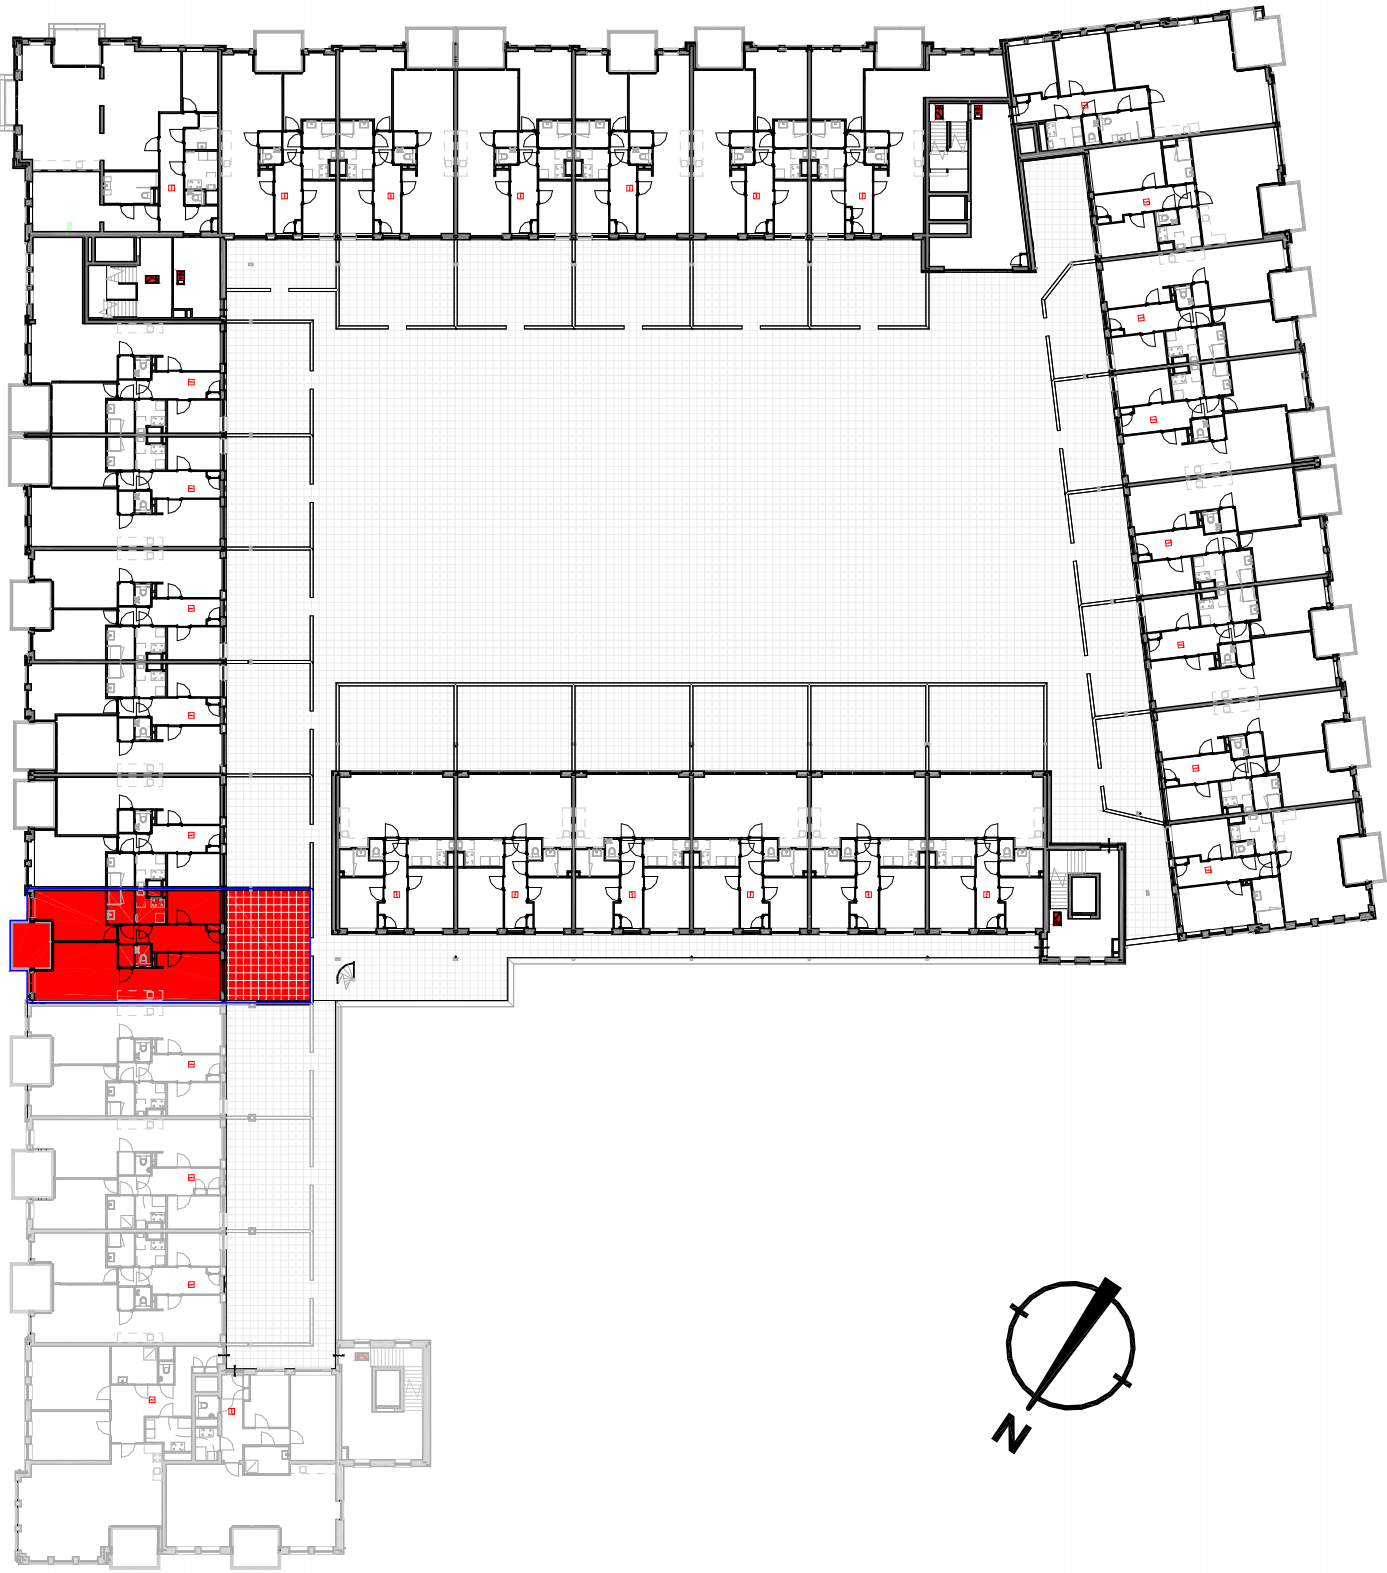

1e Verdieping

bouwnummer 28	
nummer	GO
W28	84.1 m²

A	08-12-2020	bws	deuren naar buiten slaapkamer 02
Versie	Datum	Getekend	Toelichting

project		Vught winkelcentrum Marktveld Herontwikkeling	datum	09-10-2020
architect		Christoph Kohl Stadtplaner Architekten Mommсенstrasse 5, DE - 10629 Berlin	project	202110
opdrachtgever		Green Development B.V. Postbus 371 2400 AJ, Alphen aan den Rijn	schaal	1:50
onderwerp		verkooptekening bwnr 28 type C Leeuwenhof	getekend	bws
			formaat	A1
			file	202110
			tekening	

V.403.28

Renvooi

	metselwerk 100mm
	cellenbeton dik 100mm
	kalkzandsteen dik 120/100/150/214mm
	betonwand dik 250mm
	isolatie
	houtskeletbouwwand
	vloertegels
	stalen binnendeurkozijn
	meterkast
	vloerverdeler verwarming
	afleverset warmte
	ventilatie warmterugwinning
	mechanische ventilatie toe/afvoer posities indicatief
	onbenoemde ruimte/krijtstreepgebied
	wasmachine/wasdroger
	leidingschacht
	entree woning

Installaties

<u>brandmeld en beveiliging</u>	
<u>intercom</u>	
<u>lamp (divers)</u>	
<u>schakelaars</u>	
<u>verdeler</u>	
<u>wandcontactdoos</u>	
<u>verdeeldoos</u>	
<u>thermostaat</u>	
optische rookmelder	
binnenpost standaard	
drukknop	
wandlamp	
contactdoos wandlamp	
inbouw schakelaar	
inbouw seriewisselschakelaar	
inbouw serieschakelaar	
inbouw wisselschakelaar	
inbouw schakelaar wandcontactdoos combinatie	
inbouw wisselschakelaar wandcontactdoos combinatie	
verdeler (meterkast)	
inbouw wandcontactdoos enkel	
inbouw wandcontactdoos dubbel verticaal	
perilex wandcontactdoos	
inbouw wandcontactdoos dubbel horizontaal	
centraaldoos	
aansluitpunt buisleiding bedraad	
aansluitpunt buisleiding ledig	
aansluitpunt	
centraal aardpunt 2 (CAP)	
aardmat (in douchehoek)	
voeding Co2 regeling 230v	
thermostaat	

Schakelmateriaal:

fabrikant	:	JUNG
type/serie	:	AS500 (inbouw)

Standaard hoogte (hartmaat boven afgewerkte vloer) tenzij anders aangegeven:

intercom:	1500mm	data:	300mm
schakelmateriaal boven aanrecht:	1200mm	wcd's:	300mm
thermostaat	1500mm	schakelaars:	1050mm
		wandlichtpunten:	1800mm

Afkortingen

CAP	=	centraal aardpunt
T-D	=	data/telefonie aansluiting
BK	=	badkamer radiator
VVV	=	vloerverwarming verdeler
WTW	=	warmte terug winunit
DR	=	wasdroger
WM	=	wasmachine
BD	=	beldrukker

Versie	Datum	Getekend	Toelichting

OPMERKINGEN

Alle lengte, breedte en hoogtematen zijn gegeven in millimeters
Alle aangegeven maten zijn indicatief. Aan de maatvoeringen kunnen derhalve geen rechten worden ontleend.
Ventilatiesysteem volgens mechanische luchttoevoer en mechanische afvoer (WTW)
De exacte positie en aantallen van de ventilatiepunten te bepalen naar aanleiding van ventilatie- en capaciteitsberekeningen
Positie installatie indicatief. Hier kunnen geen rechten aan ontleend worden
Voorzieningen tbv installaties zijn indicatief. Deze volgen bij definitieve uitwerking
Keukenopstelling en installaties volgens keukentekening

project	Vught winkelcentrum Marktveld Herontwikkeling	datum	09-10-2020
architect	Christoph Kohl Stadtplaner Architekten Mommensenstrasse 5, DE - 10629 Berlin	project	202110
opdrachtgever	Green Development B.V. Postbus 371 2400 AJ, Alphen aan den Rijn	schaal	1:50
		getekend	bws
onderwerp	verkooptekening renvooi	formaat	A3
		tekening	V.499.00