




Kopgevel bwnr 86

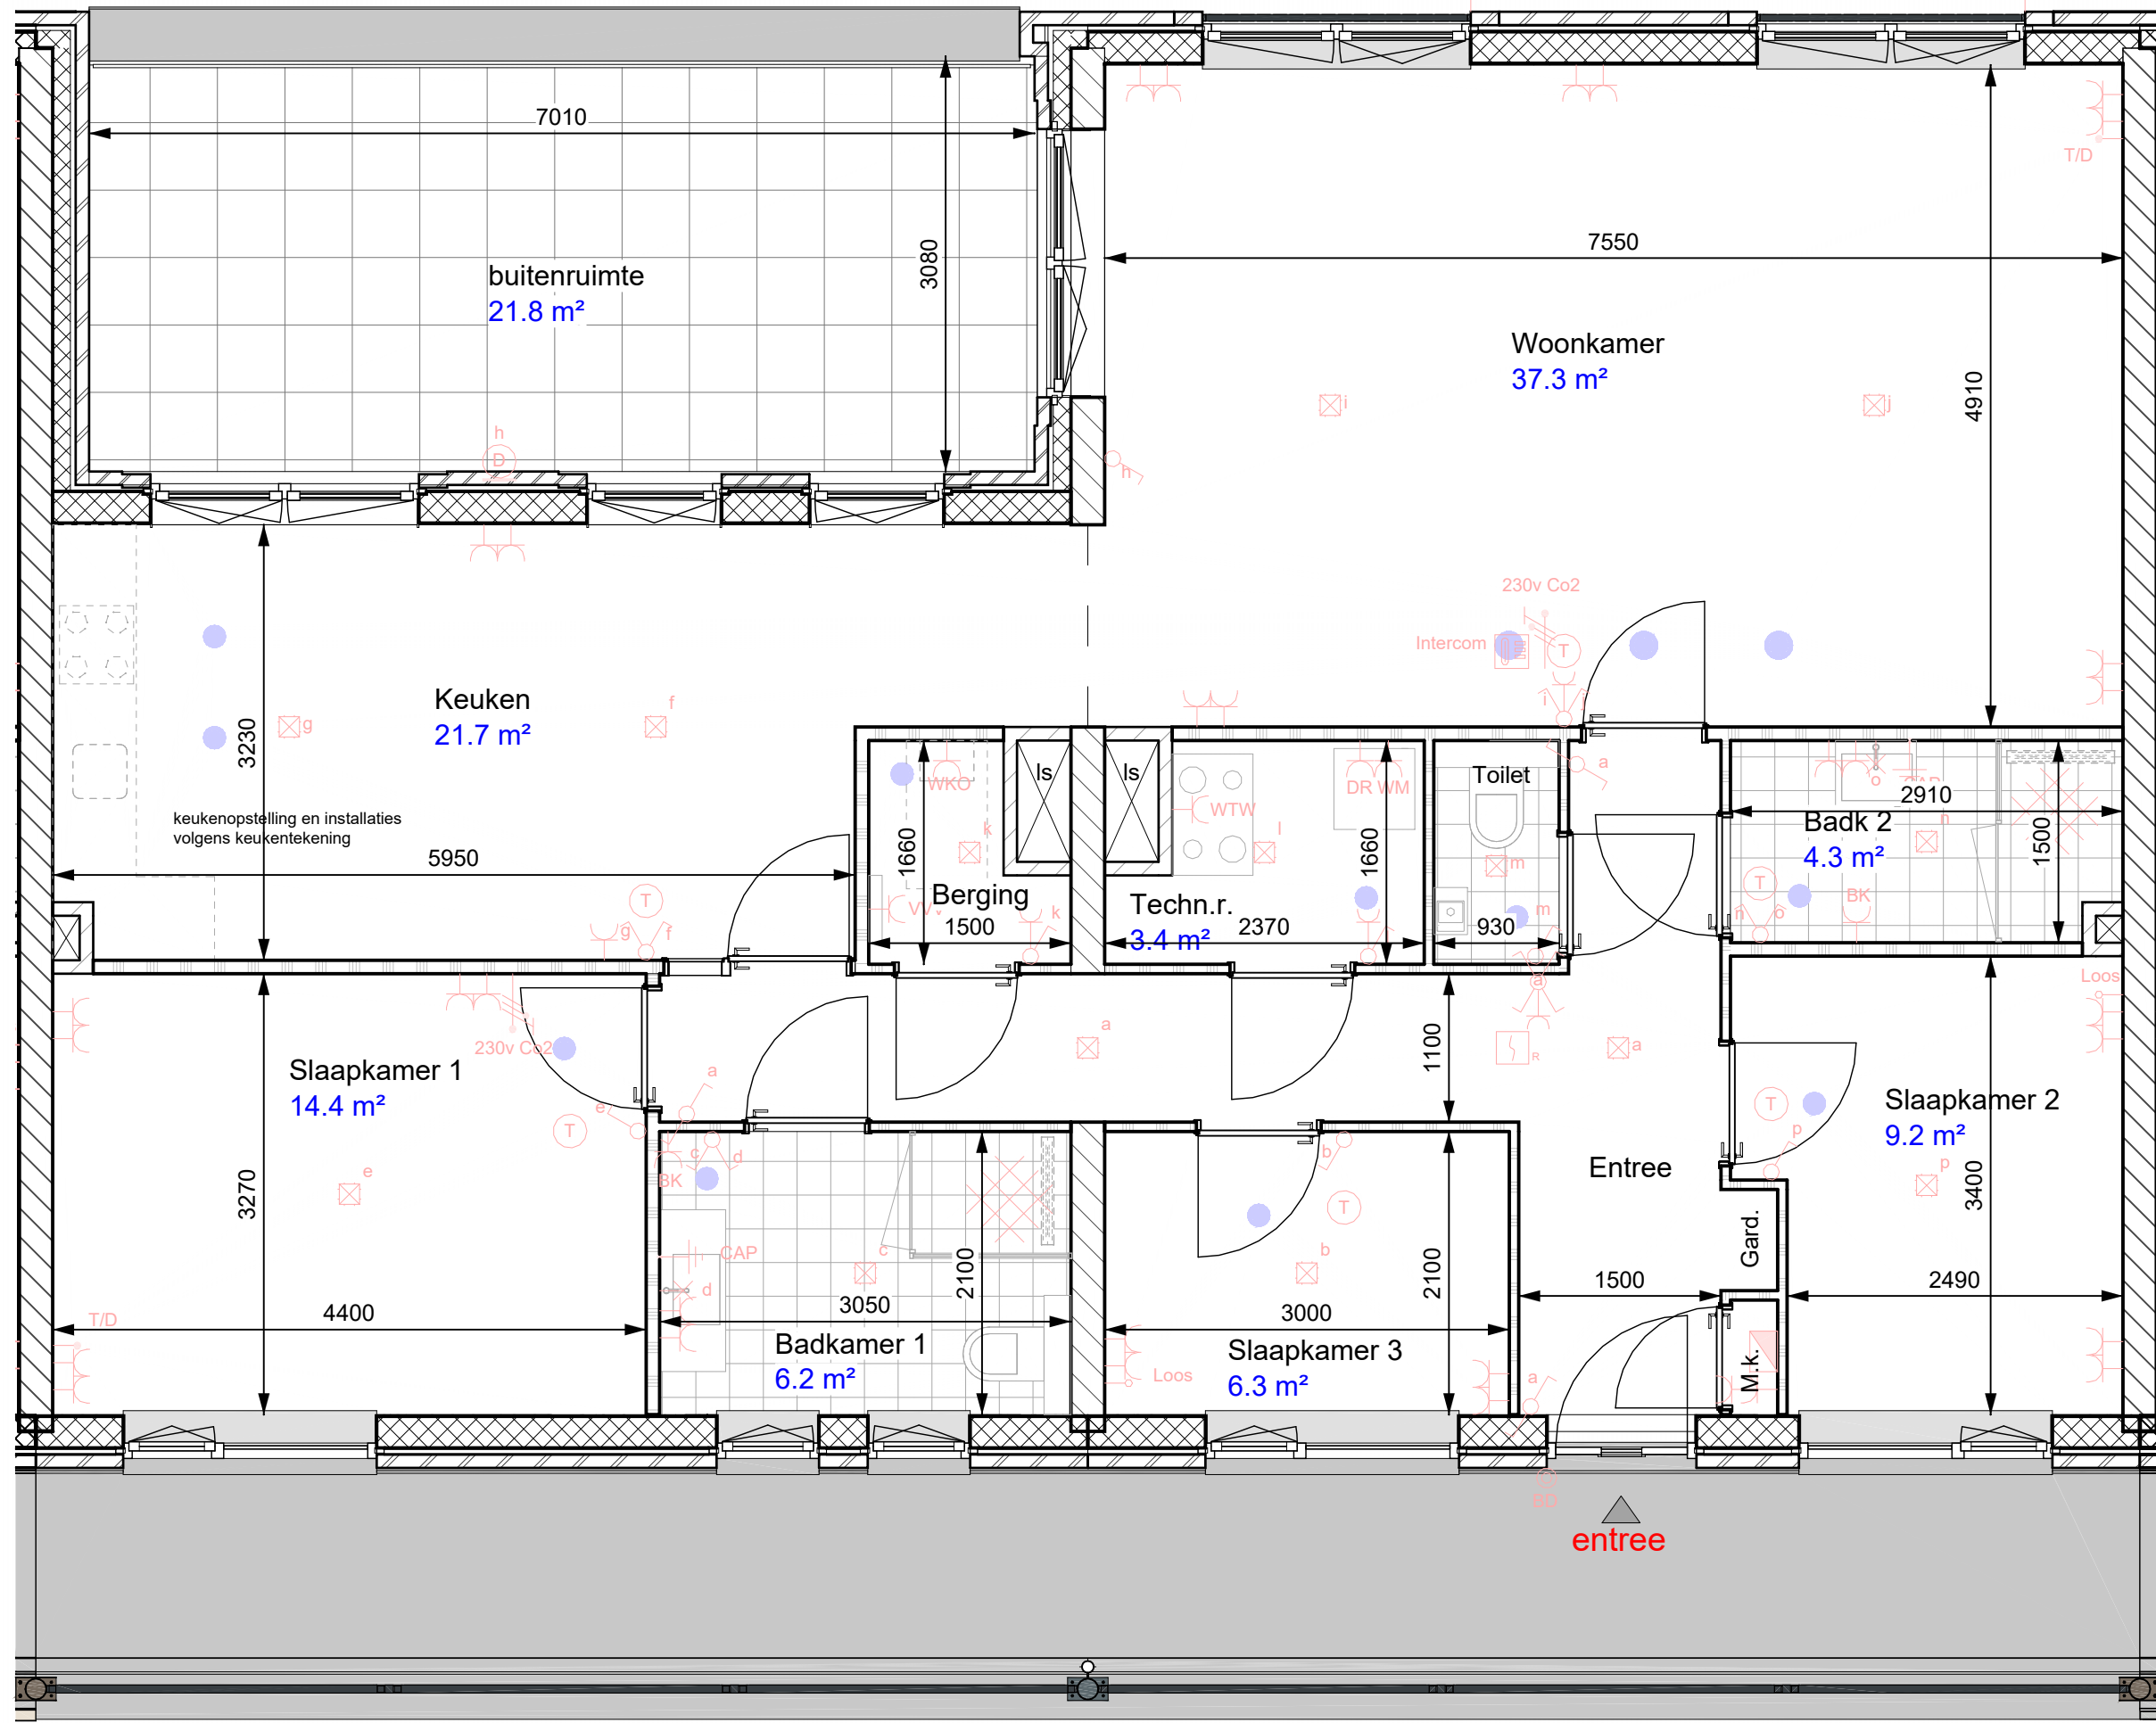

Plattegrond

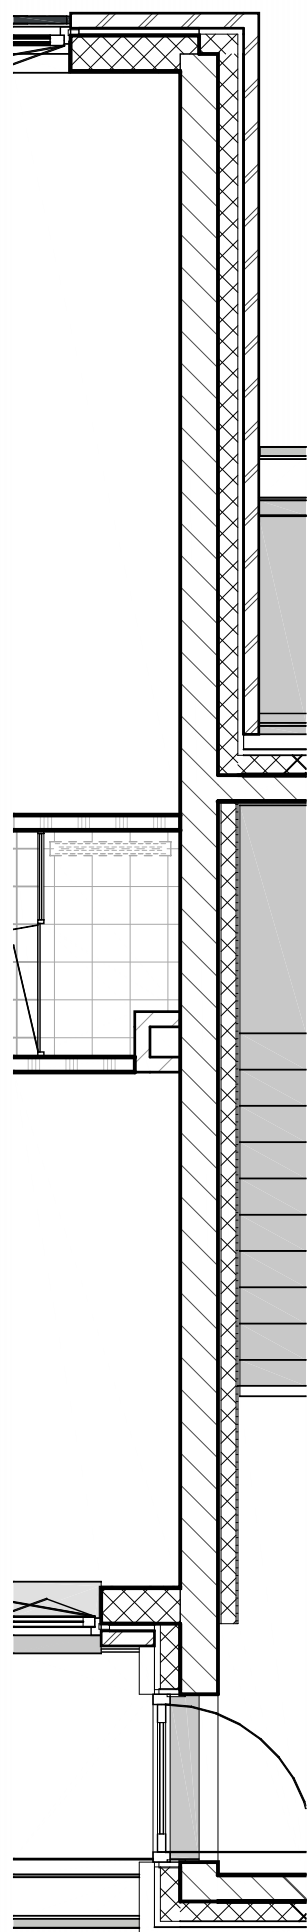


Kopgevel bwnr 88

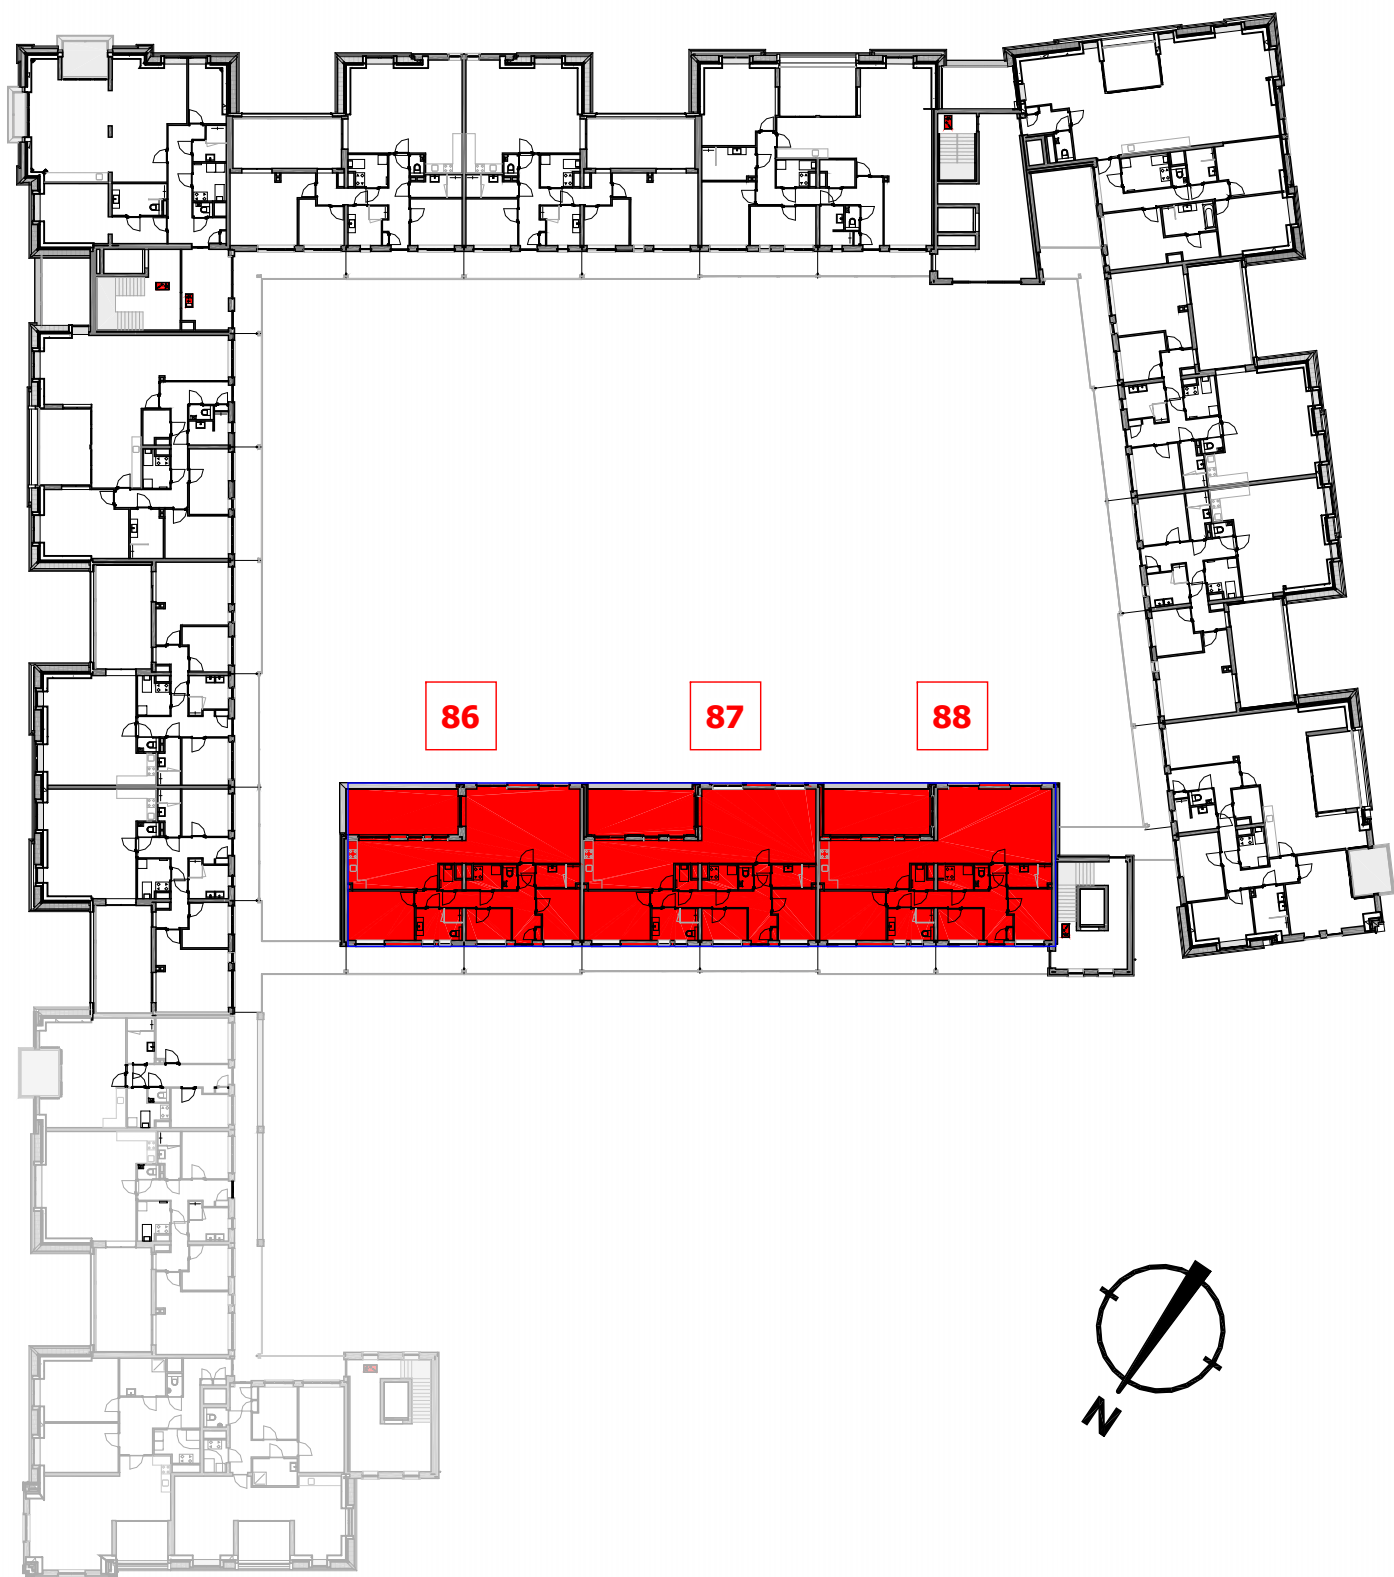

3e Verdieping

bouwnummers 86-88	
woningtype	GO
Type B Isabella	125.0 m²

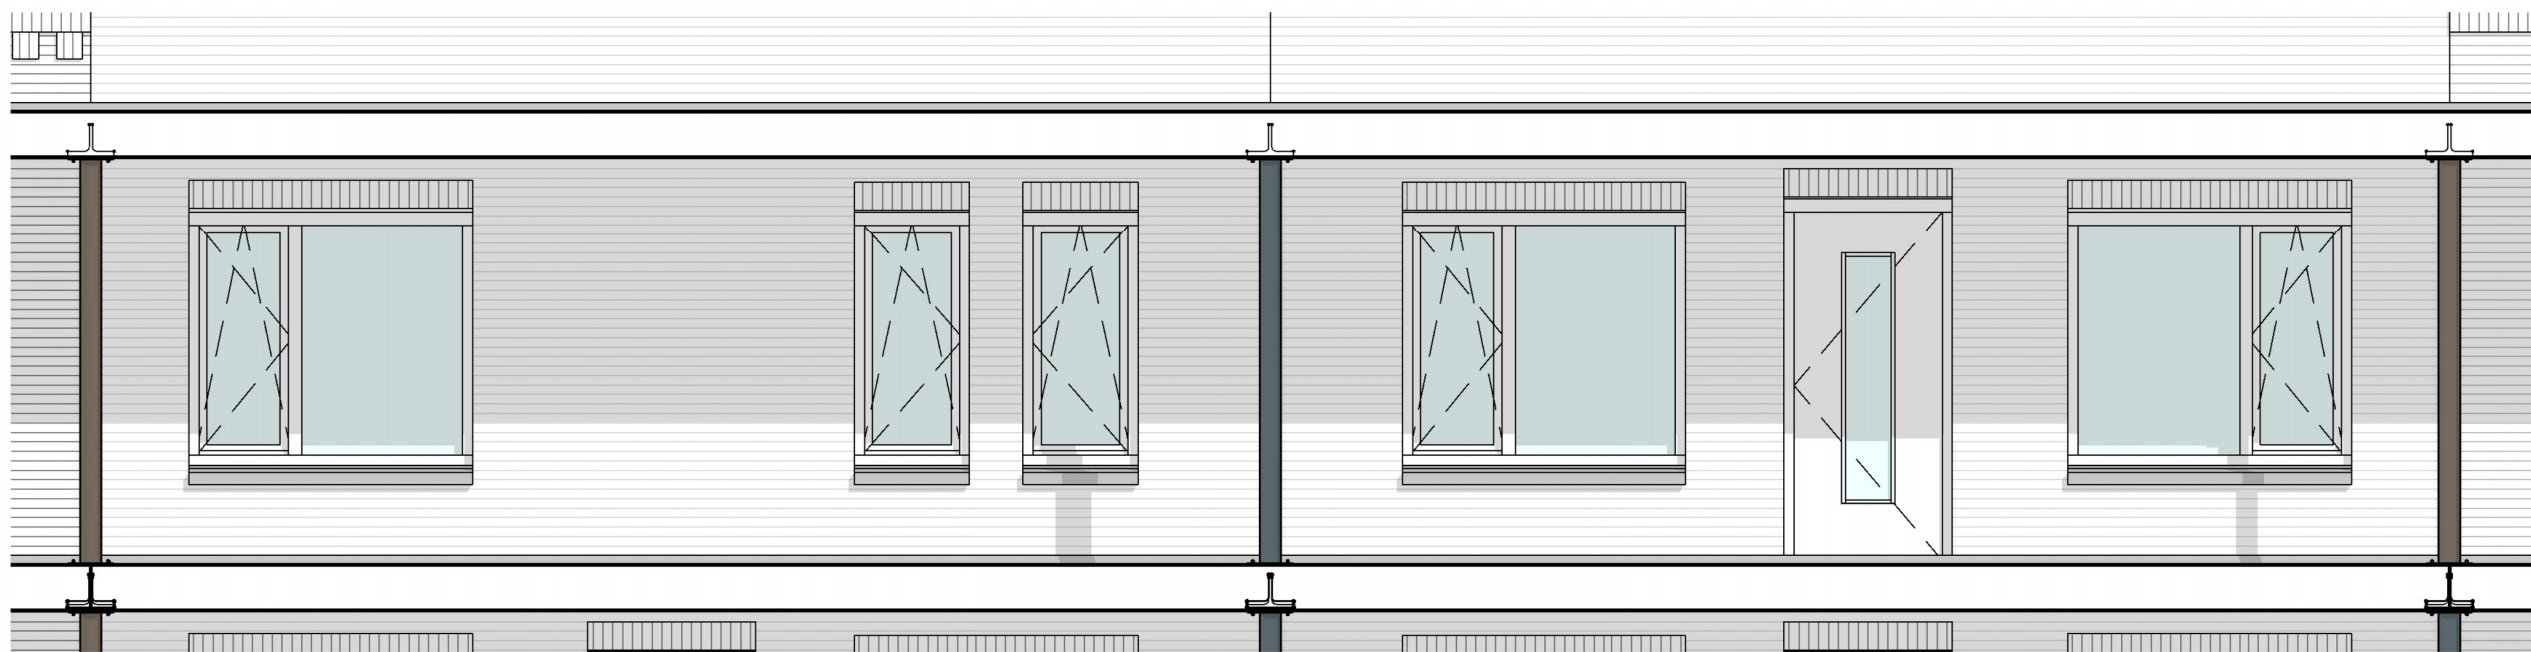

Noordwestgevel




Zuidoostgevel

Versie	Datum	Getekend	Toelichting

project		datum	05-10-2020
Vught winkelcentrum Markveld		project	202110
Heronontwikkeling		schaal	1:50
architect		getekend	bws
Christoph Kohl Stadtplaner Architekten		formaat	A1
Mommensenstrasse 5, DE - 10629 Berlin		file	202110
opdrachtgever		tekening	
Green Development B.V.			
Postbus 371 2400 AJ, Alphen aan den Rijn			
onderwerp			
verkooptekening bwnr 86 t/m 88 type B Isabella			

Renvooi

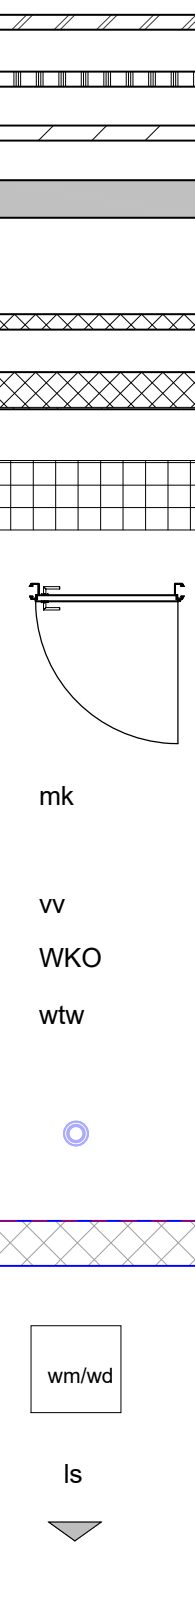

metselwerk 100mm

cellenbeton dik 100mm

kalkzandsteen dik 120/100/150/214mm

betonwand dik 250mm

isolatie

houtskeletbouwwand

vloertegels

stalen binnendeurkozijn

meterkast

vloerverdeler verwarming

afleverset warmte

ventilatie warmterugwinning

mechanische ventilatie toe/afvoer posities indicatief

onbenoemde ruimte/krijtstreepgebied

wasmachine/wasdroger

leidingschacht

entree woning

Installaties

brandmeld en beveiliging

intercom

lamp (divers)


schakelaars

verdeler

wandcontactdoos

verdeeldoos

thermostaat

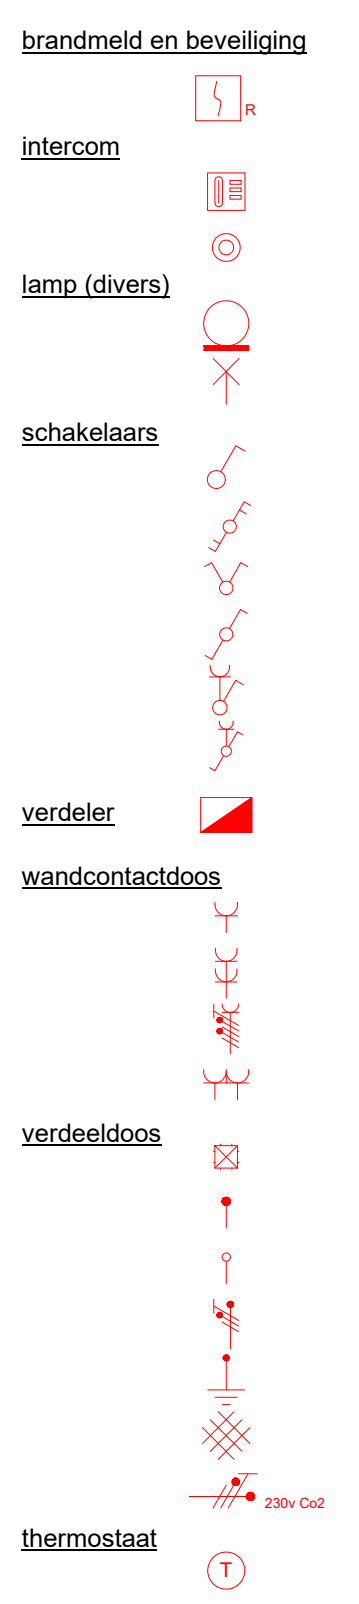

optische rookmelder

binnenpost standaard

druknop

wandlamp

contactdoos wandlamp

inbouw schakelaar

inbouw seriewisselschakelaar

inbouw serieschakelaar

inbouw wisselschakelaar

inbouw schakelaar wandcontactdoos combinatie

inbouw wisselschakelaar wandcontactdoos combinatie

verdeler (meterkast)

inbouw wandcontactdoos enkel

inbouw wandcontactdoos dubbel verticaal

perilex wandcontactdoos

inbouw wandcontactdoos dubbel horizontaal

centraaldoos

aansluitpunt buisleiding bedraad

aansluitpunt buisleiding ledig

aansluitpunt

centraal aardpunt 2 (CAP)

aardmat (in douchehoek)

voeding Co2 regeling 230v

thermostaat

Schakelmateriaal:

fabrikant : JUNG
type/serie : AS500 (inbouw)

Standaard hoogte (hartmaat boven afgewerkte vloer) tenzij anders aangegeven:

intercom:	1500mm	data:	300mm
schakelmateriaal boven aanrecht:	1200mm	wcd's:	300mm
thermostaat	1500mm	schakelaars:	1050mm
		wandlichtpunten:	1800mm

Afkortingen

CAP	=	centraal aardpunt
T-D	=	data/telefonie aansluiting
BK	=	badkamer radiator
VVV	=	vloerverwarming verdeler
WTW	=	warmte terug winunit
DR	=	wasdroger
WM	=	wasmachine
BD	=	beldrukker

Versie	Datum	Getekend	Toelichting

OPMERKINGEN

Alle lengte, breedte en hoogtematen zijn gegeven in millimeters
Alle aangegeven maten zijn indicatief. Aan de maatvoeringen kunnen derhalve geen rechten worden ontleend.
Ventilatiesysteem volgens mechanische luchttoevoer en mechanische afvoer (WTW)
De exacte positie en aantallen van de ventilatiepunten te bepalen naar aanleiding van ventilatie- en capaciteitsberekeningen
Positie installatie indicatief. Hier kunnen geen rechten aan ontleend worden
Voorzieningen tbv installaties zijn indicatief. Deze volgen bij definitieve uitwerking
Keukenopstelling en installaties volgens keukentekening

project	Vught winkelcentrum Marktveld Herontwikkeling	datum	09-10-2020
architect	Christoph Kohl Stadtplaner Architekten Mommensenstrasse 5, DE - 10629 Berlin	project	202110
opdrachtgever	Green Development B.V. Postbus 371 2400 AJ, Alphen aan den Rijn	schaal	1:50
		getekend	bws
onderwerp	verkooptekening renvooi	formaat	A3
		tekening	V.499.00