


Plattegrond bouwnummer 01



Voorgevel bouwnummer 01

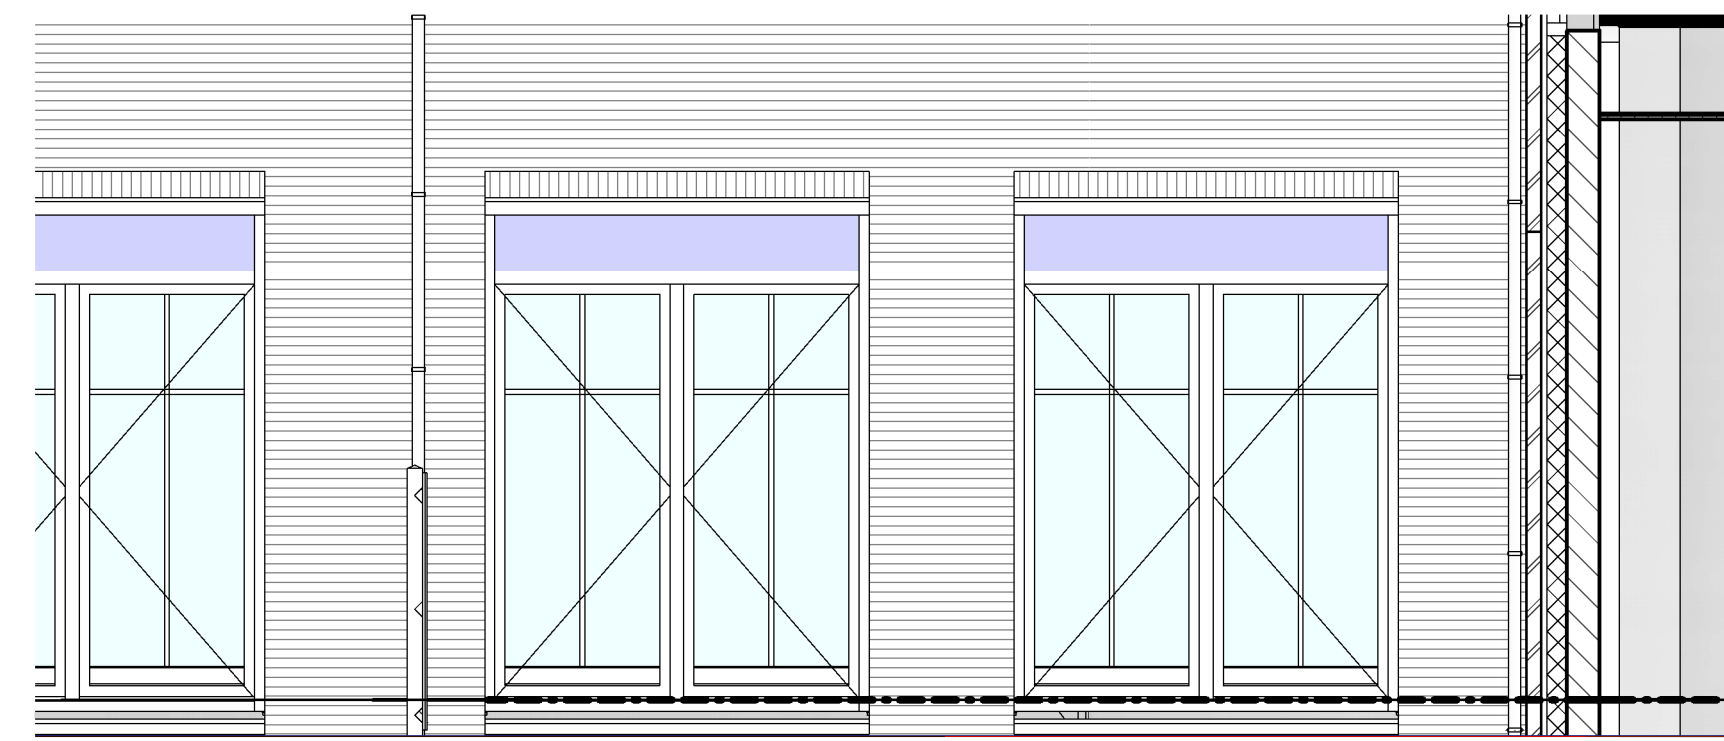

Achtergevel bouwnummer 01

RENVOOI



Begane grond



Impressie

- ELEKTRISCHE INSTALLATIE**
- wandcontactdoos 2-voudig
 - wandcontactdoos 1-voudig
 - opbouw dubbele wandcontactdoos
 - [AFZ] wandcontactdoos 2-voudig tbv afzuigkap en verlichting
 - [CM] wandcontactdoos 1-voudig 3,7 kW tbv combinagnetron
 - [KV] wandcontactdoos 1-voudig koel-/vriescombinatie
 - [VW] wandcontactdoos 1-voudig 3,7 kW tbv vaatwasser
 - [EK] wandcontactdoos perilex 2 x 230V/7,4 kW elektrisch koken
 - ○ B loze leiding naar meterkast t.b.v. boiler/Quooker
 - ○ RL reserve loze leiding naar meterkast t.b.v. keuken
 - ○ DA loze leiding naar meterkast t.b.v. data
 - ○ ZW loze leiding naar centraaldoos t.b.v. toekomstige zonwering
 - [V] wandcontactdoos 1-voudig t.b.v. afleveret warmte/koude
 - [WKO] wandcontactdoos 1-voudig t.b.v. afleveret warmte/koude
 - [WTW] wandcontactdoos 1-voudig t.b.v. WTW ventilatieunit
 - [ER] wandcontactdoos 1-voudig elektrische radiator
 - [WM] wandcontactdoos 1-voudig 3,7 kW tbv wasmachine
 - [WD] wandcontactdoos 1-voudig 3,7 kW tbv wasdroger
 - [T] thermostaat
 - [B] bediening ventilatie gecombineerd met CO2 sensor
 - [S] CO2-sensor
 - [R] rookmelder 230V gevoed incl. back-up batterij
 - [D] centraal doos / plafondlichtpunt
 - [B] wandlichtpunt binnen, hoogte 180 cm (excl. armatuur)
 - [B] wandlichtpunt buiten, hoogte 180 cm (excl. armatuur)
 - [L] enkele lichtschakelaar, hoogte 105 cm
 - [L] wisselschakelaar / hotelschakelaar, hoogte 105 cm
 - [L] kruisschakelaar / hotelschakelaar, hoogte 105 cm

- VERVOLG ELEKTRISCHE INSTALLATIE**
- [D] beeldrukker
 - [S] schel (deurbel)
 - [V] videfoon
 - [A] centraal aardpunt badkamer
 - [M] Meterkast symbool
- WERKTUIGBOUWKUNDIGE INSTALLATIE**
- [V] ventilatie-unit met warmterugwinning
 - [W] wko afleveret met onderhoudszone aanduiding
 - [K] keukenzone
 - [W] opstelplaats wasmachine/wasdroger
 - [V] verdeler vloerverwarming
 - [ER] elektrische handdoekradiator conform sanitairbrochure
 - [V] afzuigventiel mechanische ventilatie
 - [V] inblaasventiel mechanische ventilatie
 - [H] hemelwater afvoer

ALGEMEEN

- Aan de maatvoering kunnen geen rechten worden ontleend
- Maatvoering betreft circa-maten en is aangegeven in centimeters
- Het is mogelijk dat niet alle symbolen van toepassing zijn op uw woning
- Indeling technische berging en positie/aantallen ventilatie ventielen zijn indicatief en worden in een later stadium definitief bepaald door de installateur(s)
- Maatvoering sanitaire ruimtes is exclusief tegel afwerking
- Voorzieningen keuken/badkamer conform 0-tekening keuken/badkamer!

[Krijtstreep methode]

A	07-12-2023	wis	diversen	
wijziging	datum	getek.		omschrijving

VAN AKEN Part of Sweco		K.400.02	
projectnaam	Centrumplan Vught		
opdrachtgever	Green Real Estate B.V.		
fase	Verkoop		
onderdeel	Verkooptekening bouwnummer 01		
projectnr.	23058	datum	20-11-2023
architect		status	Verkoop
manager		schaal	1:50
engineer	T. Noijen	formaat	A1

Posities en aantallen van in tekening weergegeven installatieonderdelen alsmede maatvoering zijn indicatief en kunnen geen rechten aan ontleend worden