



Plattegrond bouwnummer 70

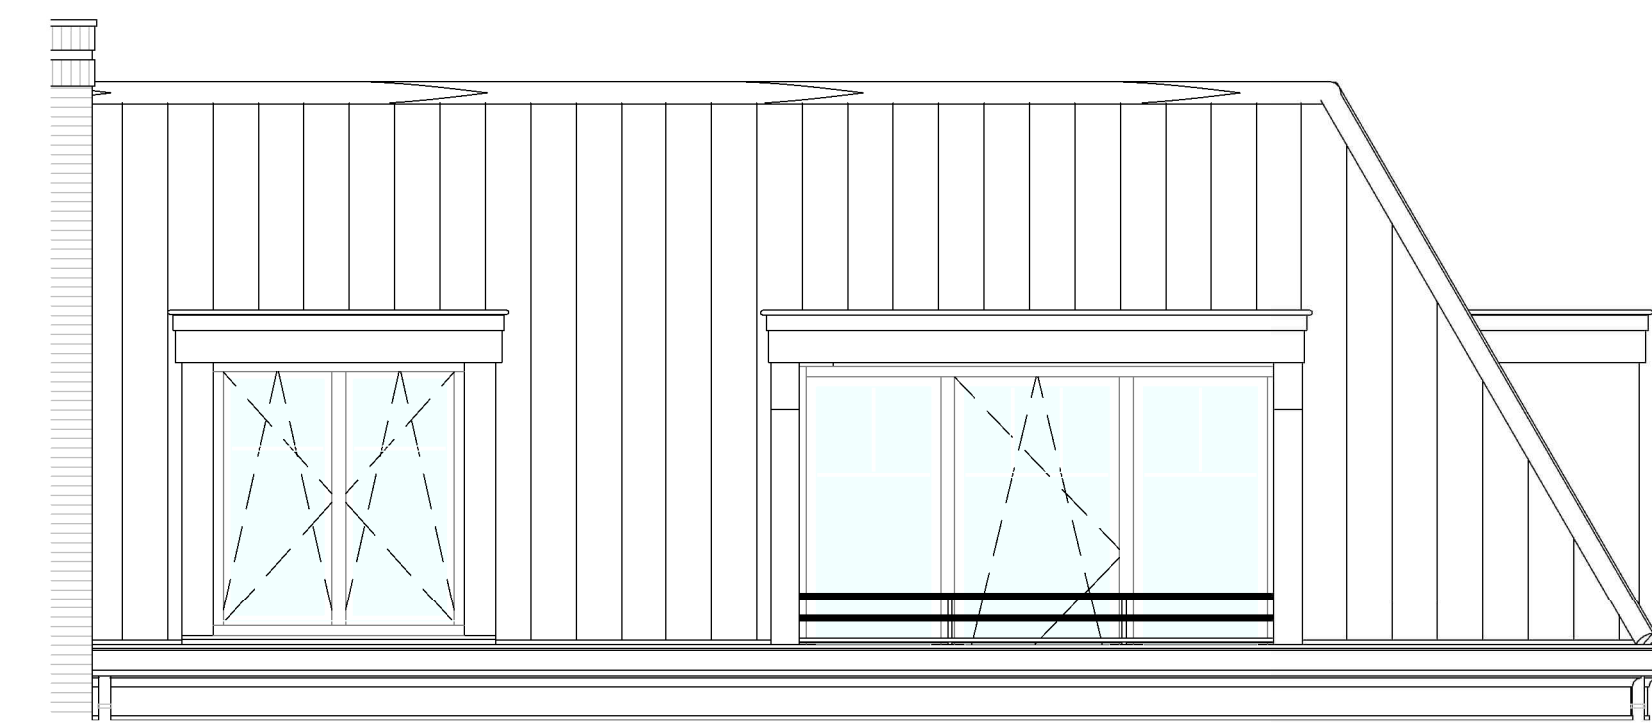

Linker zijgevel bouwnummer 70

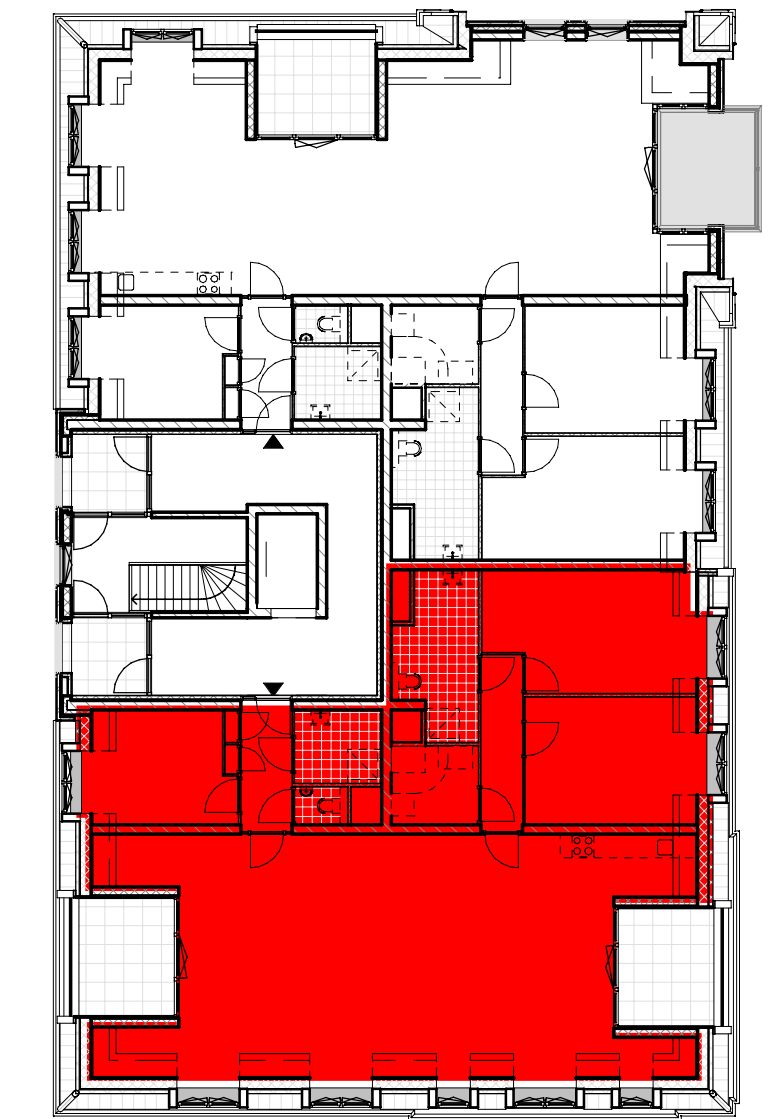

3e Verdieping



Rechter zijgevel bouwnummer 70



Voorgevel bouwnummer 70

RENVOOI

- |   |  |  |  |
|---|--|--|--|
| <p><b>ELEKTRISCHE INSTALLATIE</b></p> <ul style="list-style-type: none"> <li>— wandcontactdoos 2-voudig</li> <li>— wandcontactdoos 1-voudig</li> <li>— opbouw dubbele wandcontactdoos</li> <li>— AFZ wandcontactdoos 2-voudig tbv afzuigkap en verlichting</li> <li>— CM wandcontactdoos 1-voudig 3,7 kW tbv combimagnetron</li> <li>— KV wandcontactdoos 1-voudig koel-/vriescombinatie</li> <li>— VW wandcontactdoos 1-voudig 3,7 kW tbv vaatwasser</li> <li>— EK wandcontactdoos perilex 2 x 230V/7,4 kW elektrisch koken</li> <li>— B loze leiding naar meterkast t.b.v. boiler/Quooker</li> <li>— RL reserve loze leiding naar meterkast t.b.v. keuken</li> <li>— DA loze leiding naar meterkast t.b.v. data</li> <li>— ZW loze leiding naar centraaldoos t.b.v. toekomstige zonwering</li> <li>— VV wandcontactdoos 1-voudig t.b.v. afgeset warmte/koude</li> <li>— WKO wandcontactdoos 1-voudig t.b.v. afgeset warmte/koude</li> <li>— WTW wandcontactdoos 1-voudig t.b.v. WTW ventilatieunit</li> <li>— ER wandcontactdoos 1-voudig elektrische radiator</li> <li>— VM wandcontactdoos 1-voudig 3,7 kW tbv wasmachine</li> <li>— WD wandcontactdoos 1-voudig 3,7 kW tbv wasdroger</li> <li>— T thermostaat</li> <li>— bediening ventilatie gecombineerd met CO2 sensor</li> <li>— CO2-sensor</li> <li>— RM rookmelder 230V gevoed incl. back-up batterij</li> <li>— centraal doos / plafondlichtpunt</li> <li>— wandlichtpunt binnen, hoogte 180 cm (excl. armatuur)</li> <li>— wandlichtpunt buiten, hoogte 180 cm (excl. armatuur)</li> <li>— enkele lichtschakelaar, hoogte 105 cm</li> <li>— wisselschakelaar / hotelschakelaar, hoogte 105 cm</li> <li>— kruisschakelaar / hotelschakelaar, hoogte 105 cm</li> </ul> |  | <p><b>VERVOLG ELEKTRISCHE INSTALLATIE</b></p> <ul style="list-style-type: none"> <li>⊙ bedrukker</li> <li>⊕ schel (deurbel)</li> <li>☎ videfoon</li> <li>— cap centraal aardpunt badkamer</li> <li>⚡ Meterkast symbool</li> </ul> <p><b>WERKTUIGBOUWKUNDIGE INSTALLATIE</b></p> <ul style="list-style-type: none"> <li>☎ ventilatie-unit met warmterugwinning</li> <li>☎ wko afgeset met onderhouds zone aanduiding</li> <li>☎ keukenzone</li> <li>☎ opstelplaats wasmachine/wasdroger</li> <li>☎ verdeler vloerverwarming</li> <li>☎ elektrische handdoekradiator conform sanitairbrochure</li> <li>☎ afzuigventiel mechanische ventilatie</li> <li>☎ inblaasventiel mechanische ventilatie</li> <li>☎ hemelwater afvoer</li> </ul> |  |
| <p><b>ALGEMEEN</b></p> <ul style="list-style-type: none"> <li>- Aan de maatvoering kunnen geen rechten worden ontleend</li> <li>- Maatvoering betreft circa-maten en is aangegeven in centimeters</li> <li>- Het is mogelijk dat niet alle symbolen van toepassing zijn op uw woning</li> <li>- Indeling technische berging en positie/aantallen ventilatie ventilatoren zijn indicatief en worden in een later stadium definitief bepaald door de installateur(s)</li> <li>- Maatvoering sanitaire ruimtes is exclusief tegel afwerking</li> <li>- Voorzieningen keuken/badkamer conform 0-tekening keuken/badkamer!</li> </ul>  |  |  |  |

Posities en aantallen van in tekening weergegeven installatieonderdelen alsmede maatvoering zijn indicatief en kunnen geen rechten aan ontleend worden

A	07-12-2023	wis	diversen	
wijziging	datum	getek.		omschrijving

<b>VAN AKEN</b> Part of Sweco		<b>B.400.111</b>	
projectnaam	Centrumplan Vught		
opdrachtgever	Green Real Estate B.V.		
fase	Verkoop		
onderdeel	Verkooptekening bouwnummer 70		
projectnr.	23058	datum	20-11-2023
architect		status	Verkoop
manager		schaal	1:50
engineer	T. Noijen	formaat	A1