

Keuken Marktveldplein

Bouwnummer 69 - 70





Gefeliciteerd
met de
aankoop
van uw nieuwe
woning

Geachte heer/mevrouw,

Wij, Mandemakers, het huis van keukens, zijn trots om als voorkeursleverancier in dit project te mogen fungeren. Al veertig jaar houden wij ons bezig met keukens. Wij doen er dan ook alles aan om u naar volle tevredenheid te helpen. Wie bij Mandemakers koopt, kiest voor topkwaliteit. Die kwaliteit zit hem bijvoorbeeld in de enorme keuzemogelijkheid. Wij hebben het grootste assortiment van Nederland: In een Mandemakers showroom ziet u op een oppervlakte van minimaal 2.500 m2 maar liefst 200 keukens.

Wij laten u graag onze ze eigenlijn keukens zien, de Mandemakers collectie. Maar ook de Mandemakers individual: maatwerk keukens, tailored to fit voor uw interieur. Daarnaast zijn wij bijzonder trots dat we al veertig jaar officieel Siematic dealer zijn. En mogen wij u, als een van de weinige keukenzaken, het merk Barletti presenteren.

Om u zoveel mogelijk keuzevrijheid op het gebied van werkbladen te bieden hebben we zelfs een eigen Mandemakers stenen bladen fabriek en kunt u bij ons terecht voor werkelijk alle A-merken qua apparatuur. Wij doen er alles aan om u te laten slagen in uw zoektocht naar de ideale keuken. Dit, in combinatie met het uitstekende advies en garantie, alsmede de levenslange service die wij u bieden, maakt dat we bij ons met gepaste trots het huis van keukens mogen noemen.

Keukens moet u niet alleen zien maar ook ervaren. Daarom hebben wij speciaal voor uw woning een keukenopstelling gemaakt welke u geheel naar wens en smaak kunt aanpassen. Bij goedkeuring benaderen wij u graag telefonisch, om u uit te nodigen voor een bezoek aan Mandemakers Kaatsheuvel.

Als projectleverancier zorgen we voor een vlekkeloze begeleiding en afstemming met de aannemer en zijn we op de hoogte van alle specifieke details en plannings van het project

We zien u graag terug bij Mandemakers Kaatsheuvel

Met vriendelijke groet,
Stefan Mandemakers

Mandemakers Kaatsheuvel
Rechtvaart 8
0416-279269

MANDEMAKERS
— hét huis van keukens

Inspiratie nodig?

Tip: Volg [@mandemakers_keukens](#) op instagram voor meer inspiratie en de laatste trends op keukengebied.
Scan QR code!



Frontomschrijving

Front A:



GL-HALDEN-14001 1

Front met kunststof oppervlak en rand frontkleur

Frontkleur: 14001 Wit




Frontkleur:	14001 Wit
Frontcombinatie:	14001 Wit zijdemat
Uitvoering korpus:	D Decor
Korpuskleur buitenzijde:	001 Wit zijdemat
Korpuskleur binnenzijde:	001 Wit zijdemat
Uitvoering zichtzijde:	D1 Decor M
Korpuskleur binnenzijde glaskast:	001 Wit zijdemat
Korpusuitvoering binnenzijde:	D Decor
Greeplijstkleur:	65 GL greepschaal rvs-kleur
Plintuitvoering:	D1 Decor M
Plintkleur:	001 Wit zijdemat
Plinthoogte:	130 13 cm
Werkbladoverstek voorzijde:	MIN Bladoverstek minimaal
Uitvoering lade / korflade:	15 Antraciet
Gedempte scharnier:	MPD Gedempte scharnier
Wangschoen t.b.v. zijwand/stol:	NEE N.v.t.
Werkbladhoogte:	942 mm
Randhoogte werkblad:	32 32 mm

Kasten

Pos.	Hoev.	Omschrijving	Draair.	B	D	H
1	1 st	Frontpasstuk (GUBF1078) Frontmateriaal		100	38	780
2	1 st	Onderkast (GU5078) 1 deur 2 legplanken	Links	500	565	780

3	1 st	Spoelonderkast (GSP6078) 1 deur 1 vochtbeschermende bodem (FBSPU45/50/60) 3.1 1 st SPBK0026 Colorado Vierkante spoelbak Roestvrijstaal VIB greengridz 3.2 1x INLEG Inleggen van een spoelbak 3.3 1 st SESTOBN Keukenmengkraan	Links	600	565	780
4	1 st	Legplank t.b.v. onderkasten en hoge kasten (EBU60) 1 legplank 19 mm wit 4 plankdragers		600	490	19
5	1 st	Beschermbodem (FBSPU60) 1 aluminium beschermbodem design STUCCO.		600	508	20
7	1 st	Front t.b.v. onderbouwapparaat (GGSBV6078) 1 front 7.1 1 st SN611X15TN Siemens iQ100 Volledig geïntegreerde vaatwasser 60 cm 7.2 1 st SZ30BI02 Siemens Afdek- en bevestigingslijsten		600	19	780
10	1 st	Onderkast (GU6078) 1 deur 2 legplanken	Links	600	565	780
11	1 st	Kookonderkast (GUK2A6078) 2 korfladen 11.1 1 st SK6015 Ladebak variant 19 11.2 1 st BEA60 Bestekindeling 11.3 1 st EU63KBEB5D Siemens iQ100 Inductiekookplaat 60 cm Zwart 11.4 1 st LC66BBM50 Siemens iQ300 Blokschouw 60 cm Roestvrijstaal 11.5 1 st 17006795 Clean Air filter		600	565	780
12	1 st	Hoge kast t.b.v. 2 inbouwapparaten (GSUM102208) 1 klepdeur 1 pasblende 1 nis 35 - 45 cm 1 deur 1 nis 103 cm 12.1 1 st KI32LNSE0 Siemens iQ100 Koelkast nis 102 cm met vriesvak Wit 12.2 1 st CM585AGS0 Siemens iQ500 Combimagnetron nis 45 cm met grill Roestvrijstaal	Rechts	600	565	2080
13	1 st	Frontpasstuk t.b.v. hoge kast (SBF10208) Frontmateriaal		100	38	2080
14	1 st	U-afdichtprofiel t.b.v. passtukken in lijn met het korpus (LDP) Ter compensatie bij de wandafsluiting van doorschijnende kunststof Lengte 250 cm				
15	1200 mm	Greeplijst C-lijst horizontaal (CPROFHZ) Aluminium C-profiel in rvs-kleur Prijs per 10 cm		5000	23	68
16	2975 mm	Greeplijst L-lijst horizontaal (LPROFHZ) Aluminium L-profiel in rvs-kleur Prijs per 10 cm		5000	23	51

Apparatuur

Afb.	Artikel	Omschrijving
	SN61IX15TN Positie: 7.1 Hoeveelheid: 1	Siemens iQ100 Volledig geïntegreerde vaatwasser 60 cm <ul style="list-style-type: none">- All in one functie : Nee- Bestekvoorziening : Bestekkorf- Halve belading : Ja- Indicator glansspoelmiddel : Ja- Indicator zout : Ja- Kuipmateriaal : RVS kuip met Polinox bodem- Maximale tijd voorprogrammering : 9 h- Scharniersysteem : Deur-op-deur-systeem- Vloerprojectie : Punt- Soort programma's : Eco 50°, Auto 45-65°, Intensief 70°, Snel 65°, Favoriet- Afmeting (BxHxD) : 598x815x550 mm- Nismaat (BxHxD) : 600/600x815/875x550/550 mm- Energieverbruik per 100 cyclus : 92 kW·h- Waterverbruik per cyclus : 9.5 L- Aantal couverts : 12- Aansluitwaarde : 2400 W- Resttijdindicatie : Nee- Geluidsniveau : 46 dB(A) re 1 pW- Energieklasse : E
	SZ30BI02 Positie: 7.2 Hoeveelheid: 1	Siemens Afdek- en bevestigingslijsten
	EU63KBEB5D Positie: 11.3 Hoeveelheid: 1	Siemens iQ100 Inductiekookplaat 60 cm Zwart <ul style="list-style-type: none">- Aantal kookzones met booster : 4- Positie bedieningspaneel : Voorzijde- Soort bedieningselementen : Tiptoetsbediening- Afmeting (BxHxD) : 592x51x522 mm- Nismaat (BxHxD) : 560/560x51/51x490/500 mm- Montagewijze : Opbouw- Aantal kookzones : 4- Aansluitwaarde : 3,700 W



LC66BBM50
Positie: 11.4
Hoeveelheid: 1

Siemens iQ300 Blokschouw 60 cm Roestvrijstaal

- Aantal motoren : 1
- Intensiefstand : Ja
- Recirculeerbaar : Ja
- Soort bedieningselementen : Tiptoetsbediening
- Aantal filters : 2
- Maximale luchthoeveelheid luchtafvoer intensiefstand : 340 m³/h
- Afmeting (BxHxD) : 600x965x500 mm
- Aantal vermogensstanden : 4
- Energieklasse : A
- Aansluitwaarde : 220 W
- Lamptype : LED
- Diameter luchtafvoer min-max : 150 mm
- Materiaal vefilter : Aluminium
- Maximale luchthoeveelheid luchtafvoer : 580 m³/h
- Geluidsniveau : 60 dB(A) re 1 pW

Clean Air filter

17006795
Positie: 11.5
Hoeveelheid: 1



K132LNSE0
Positie: 12.1
Hoeveelheid: 1

Siemens iQ100 Koelkast nis 102 cm met vriesvak Wit

- Aantal draagplateaus in koelgedeelte : 3
- Aantal groentelades : 1
- Energieverbruik per jaar : 145 kW ·h
- Alarmsignaal open deur : Ja
- No Frost : Nee
- Scharniersysteem : Sleepdeursysteem
- Afmeting (BxHxD) : 541x1021x548 mm
- Nismaat (BxHxD) : 560/560x1025/1025x550/550 mm
- Netto inhoud vriesgedeelte : 15 L
- Aansluitwaarde : 90 W
- Positie deurscharnieren : Rechts, verwisselbaar
- Biofresh/0°-zone : Nee
- Inhoud koelgedeelte : 132 L
- Energieklasse : E



CM585AGS0
Positie: 12.2
Hoeveelheid: 1

Siemens iQ500 Combimagnetron nis 45 cm met grill Roestvrijstaal

- Kerntemperatuurmeter : Ja
- Materiaal van de ovenruimte : Roestvaststaal (RVS)
- Ontdooifunctie : Ja
- Soft-Close : Nee
- Soort bedieningselementen : Draaiknoppen, Tiptoetsbediening
- Stoomfunctie : Nee
- Telescopische geleiderail : Nee
- Warmhoudfunctie : Ja
- Snel voorverwarmen : Ja
- Magnetron : Ja W900
- Grill : Ja W1750
- Afmeting (BxHxD) : 594x454x570 mm
- Nismaat (BxHxD) : 560/568x450/452x550/550 mm
- Bakoven reiniger : Geen
- Aansluitwaarde : 3,350 W
- Aantal programma's : 15
- Hetelucht : Ja
- Boven-/onderwarmte : Nee
- Uitvoering display : LCD-display

Achterwand



Greengridz achterwand in de kleur Steenstr. Ardesia

Kleurnummer: 1438S1
Randafwerking: KG-AW8
Materiaal: Greengridz

Werkblad



Greengridz met ABS rand in de kleur Steenstr. Ardesia

Kleurnummer: 1438S1
Randafwerking: KG-ABS32
Materiaal: Greengridz

Werkblad specificatie

Pos.	Hoev.	Omschrijving
Achterwand: KG-AW8/1438S1 Greengridz achterwand (Steenstr. Ardesia)		
17	1200 mm	Achterwand conform tekening (AW60)
18	1775 mm	Achterwand conform tekening (AW25)
Werkblad: KG-ABS32/1438S1 Greengridz met ABS rand (Steenstr. Ardesia)		
19	1	Uitsparing kookplaat groot (USKPG)
20	2975 mm	Werkblad conform tekening (WB60)

Montagewijze kookplaat en spoelbak

Werkblad



Spoelbak: SPBK0026
Montagewijze: Inleg

Accessoires

Afb.	Artikel	Omschrijving
	SPBK0026 Positie: 3.1 Hoeveelheid: 1	Colorado Vierkante spoelbak Roestvrijstaal VIB greengridz
	INLEG Positie: 3.2 Hoeveelheid: 1	Inleggen van een spoelbak
	SESTOBN Positie: 3.3 Hoeveelheid: 1	Keukenmengkraan <ul style="list-style-type: none">- Diameter kraangat : 35 mm- Meegeleverde toebehoren : 2 flexibele aansluitslangen, 2 filterstopkranen- Uitslag hendel naar achteren : 15 mm- Met uitslag hendel naar achteren : Ja- Aantal grepen : Eengreeps- Voorsprong uitloop : 185 mm- Uitvoering uitloop : Draaibaar- Opbouwhoogte totaal : 338 mm- Opbouwhoogte onderkant kraanmondstuk : 235 mm- Uittrekbare uitloop met perlator : Nee- Uittrekbare uitloop met handdouche : Nee- Aantal kraangaten : 1-gats- Geschikt voor kokend water : Nee
	CLIPSET Positie: 6 Hoeveelheid: 1	Hafele Clipset voor demontabele rugwand, set van 4
	TRAVERSE60 Positie: 8 Hoeveelheid: 1	Plaatmateriaal 50x60 cm tbv montage onderbouwapparaat
	MM-STROOK Positie: 9 Hoeveelheid: 2	Pontmeyer Multiplex montage strook 1220x95x18mm



Opdrachtgever: Burgtbouw

Projectnaam: Centrumplan Vught

Projectadres:


Keukentype: Rechte keuken 365 cm

Bouwnr.: Bnrs : 69 - 70

Bouwnr.:

Versie: 30-11-2023

Schaal

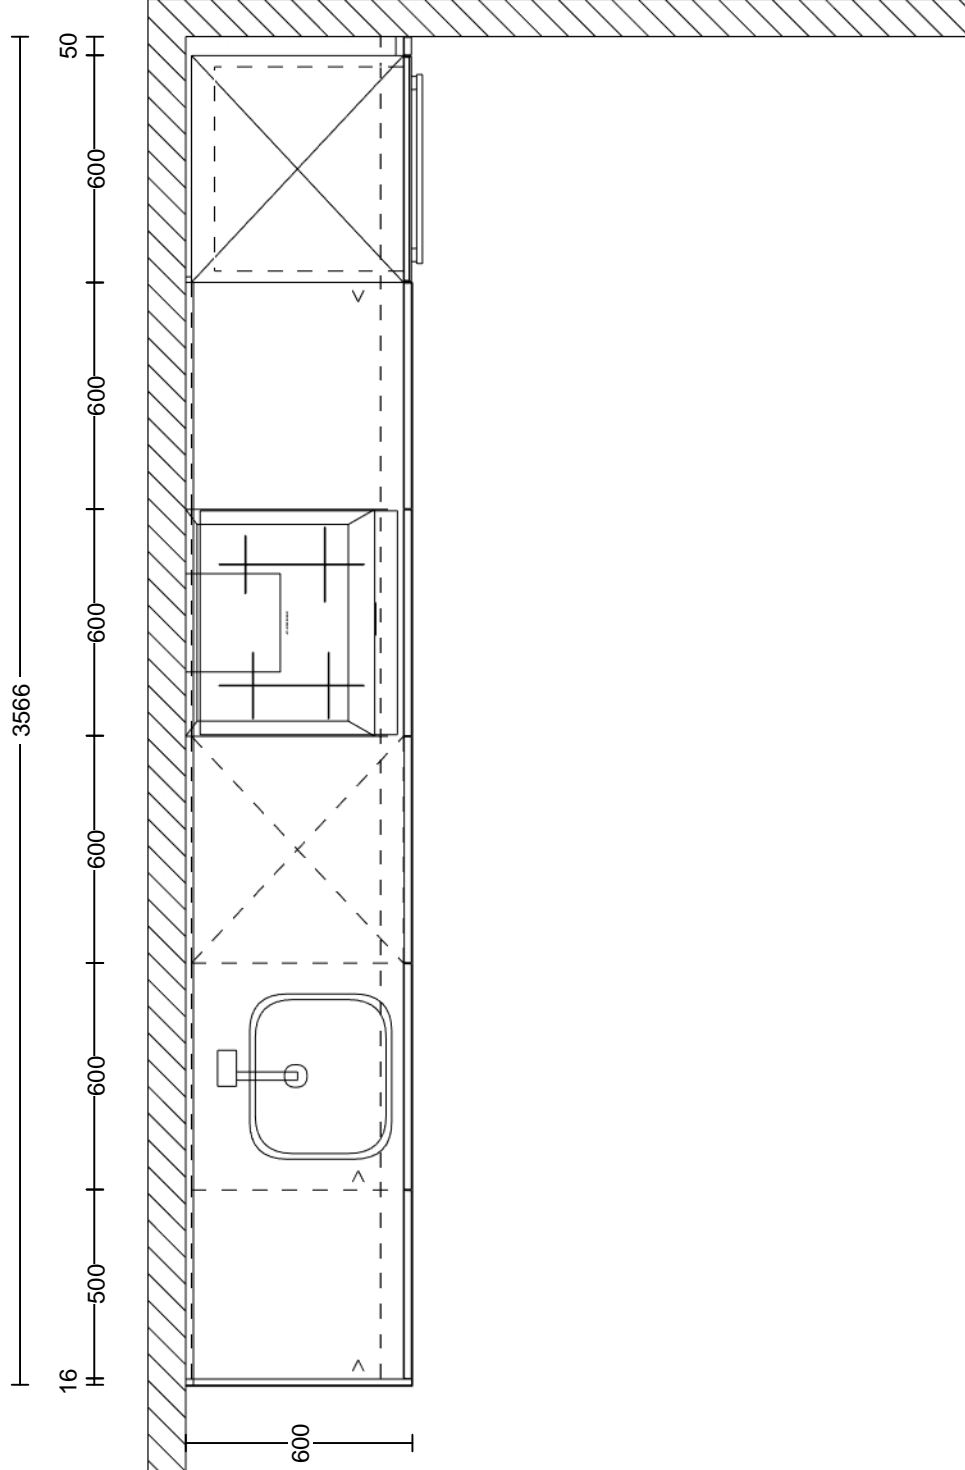

X

Opdrachtgever: Burgtbouw

Projectnaam: Centrumplan Vught

Projectadres:


Keukentype: Rechte keuken 365 cm

Bouwnr.: Bnrs : 69 - 70

Bouwnr.:

Versie: 30-11-2023

Schaal 1:20

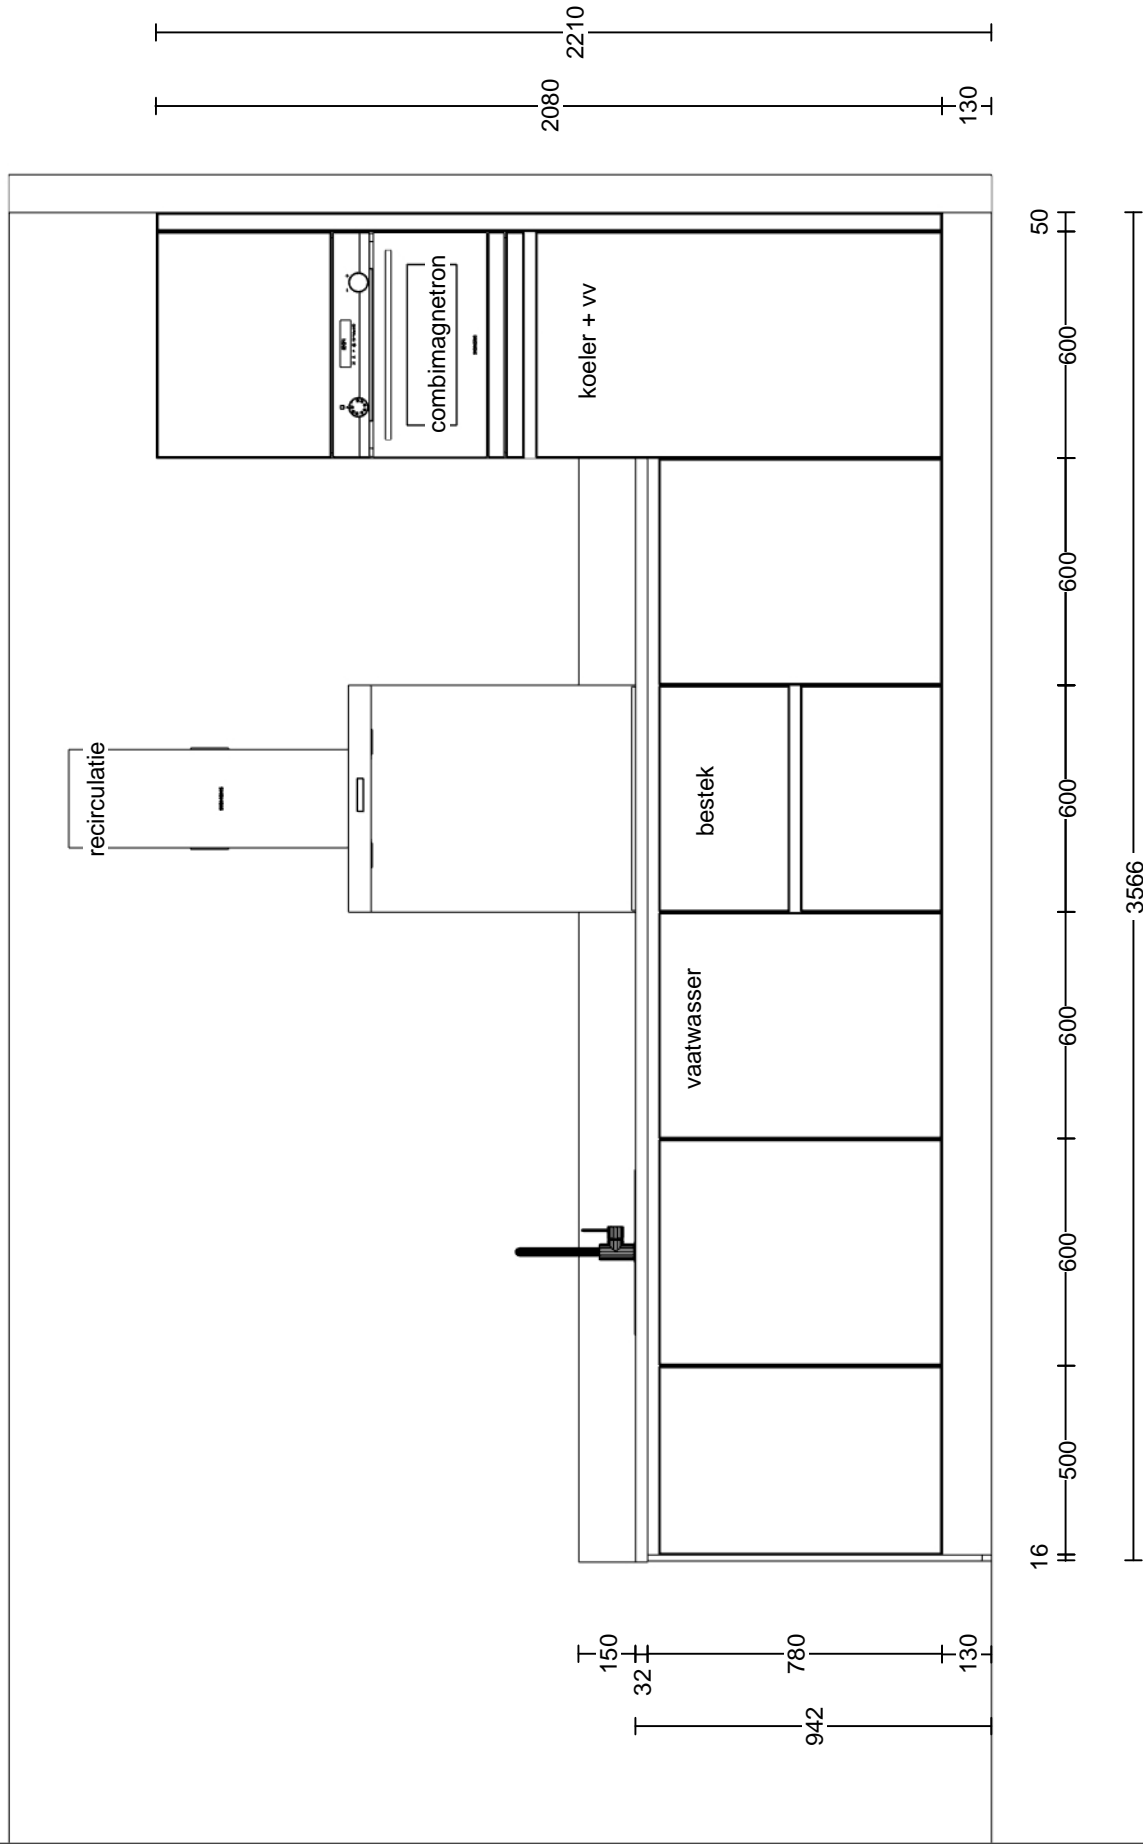

Opdrachtgever: Burgtbouw

Projectnaam: Centrumplan Vught

Projectadres:

Keukentype: Rechte keuken 365 cm

Bouwnr.: Bnrs : 69 - 70

Bouwnr.:

Versie: 30-11-2023

Schaal 1:20