


plattergrond bouwnummer 32

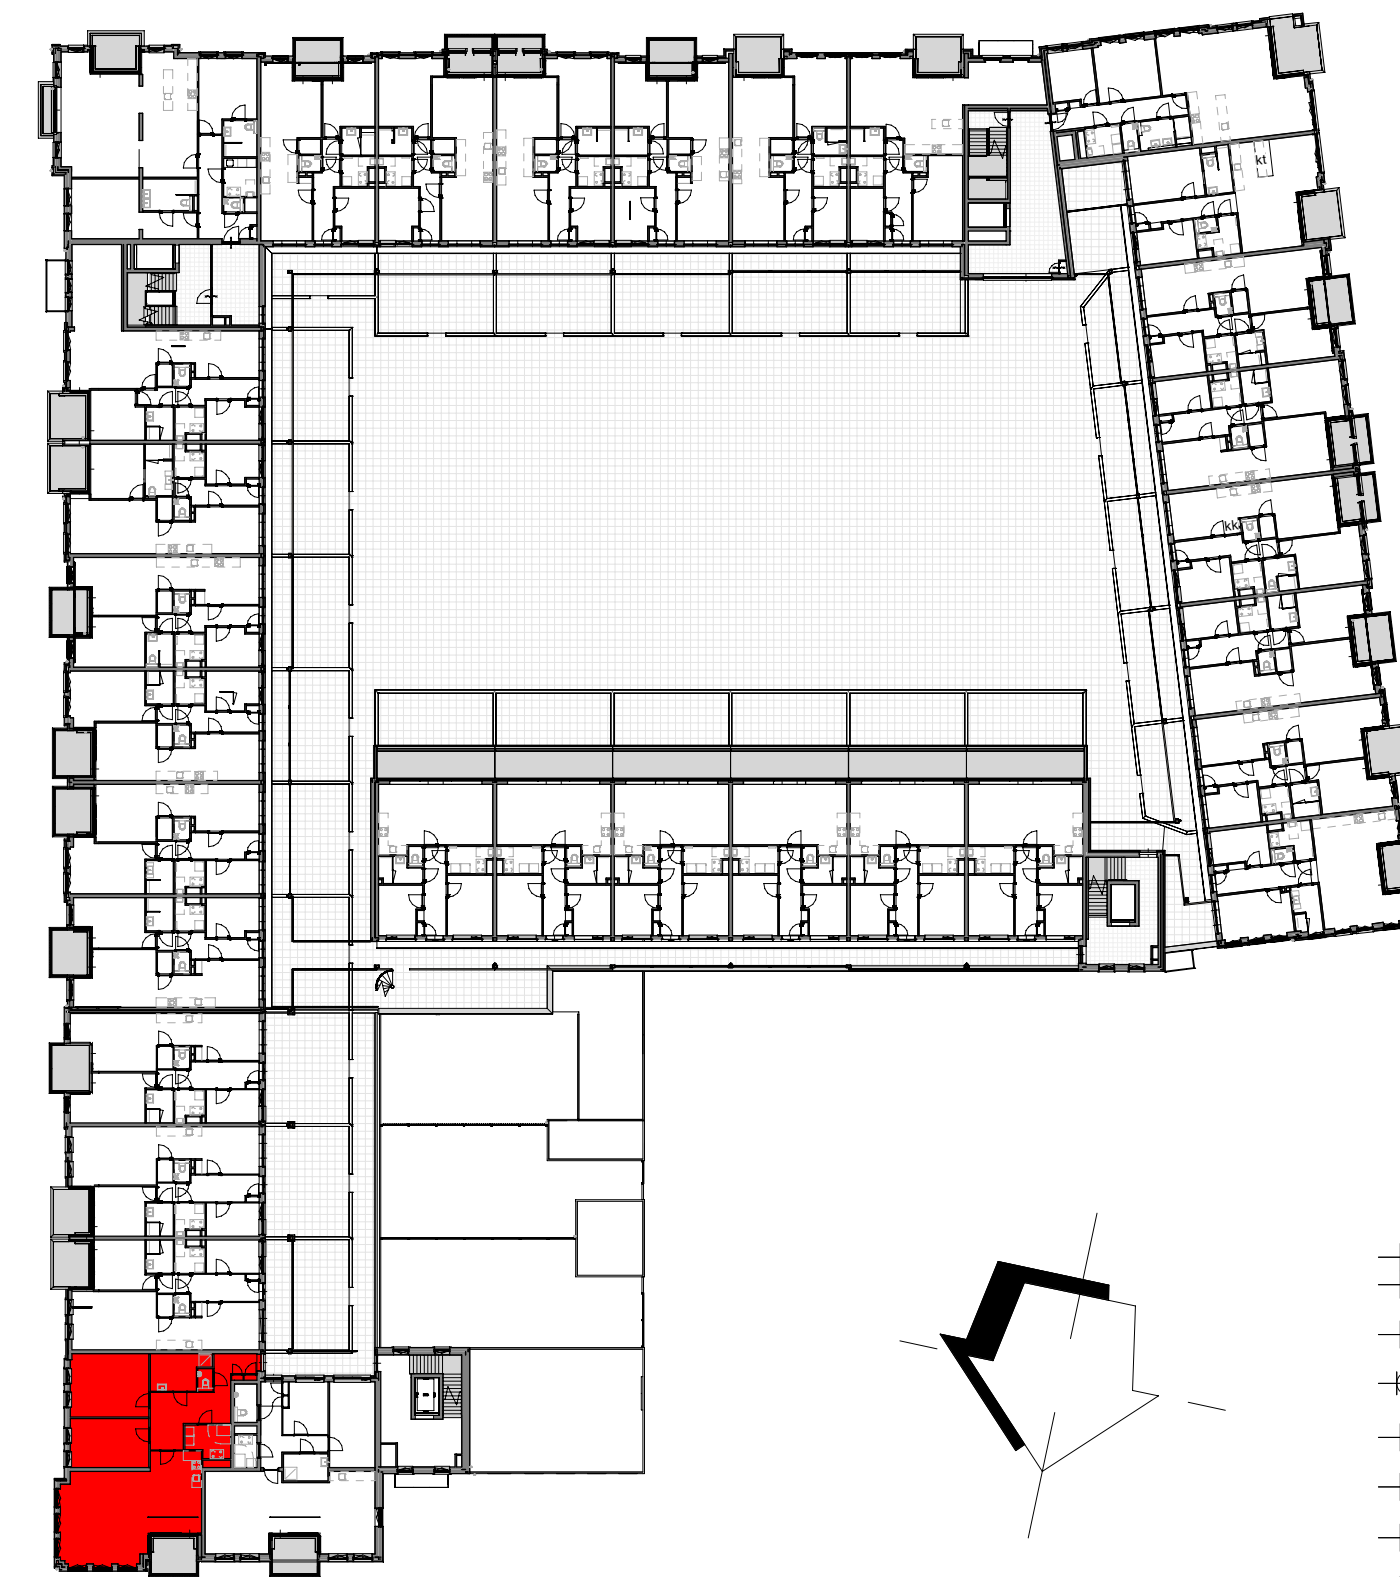

1e verdieping

- ELEKTRISCHE INSTALLATIE**
- wandcontactdoos 2-voudig
  - wandcontactdoos 1-voudig
  - opbouw dubbele wandcontactdoos
  - wandcontactdoos 2-voudig tbv afzuigkap en verlichting
  - wandcontactdoos 1-voudig 3,7 kW tbv combimagnetron
  - wandcontactdoos 1-voudig koel-/vriescombinatie
  - wandcontactdoos 1-voudig 3,7 kW tbv vaatwasser
  - wandcontactdoos perilex 2 x 230V/7,4 kW elektrisch koken
  - B loze leiding naar meterkast t.b.v. boiler/Quooker
  - RL reserve loze leiding naar meterkast t.b.v. keuken
  - DA loze leiding naar meterkast t.b.v. data
  - ZW loze leiding naar centraaldoos t.b.v. toekomstige zonwering
  - WV wandcontactdoos 1-voudig t.b.v. afleveret warmte/koude
  - WKO wandcontactdoos 1-voudig t.b.v. afleveret warmte/koude
  - WTW wandcontactdoos 1-voudig t.b.v. WTW ventilatieunit
  - ER wandcontactdoos 1-voudig elektrische radiator
  - WM wandcontactdoos 1-voudig 3,7 kW tbv wasmachine
  - WD wandcontactdoos 1-voudig 3,7 kW tbv wasdroger
  - TH thermostaat
  - bediening ventilatie gecombineerd met CO2 sensor
  - CO2-sensor
  - rookmelder 230V gevoed incl. back-up batterij
  - centraal doos / plafondlichtpunt
  - wandlichtpunt binnen, hoogte 180 cm (excl. armatuur)
  - wandlichtpunt buiten, hoogte 180 cm (excl. armatuur)
  - enkele lichtschakelaar, hoogte 105 cm
  - wisselschakelaar / hotelschakelaar, hoogte 105 cm
  - kruisschakelaar / hotelschakelaar, hoogte 105 cm

RENVOOI

VERVOLG ELEKTRISCHE INSTALLATIE

- beldrukker
- schel (deurbel)
- videofoon
- cap centraal aansluitpunt badkamer
- Meterkast symbol

WERKTUIGBOUWKUNDIGE INSTALLATIE

- ventilatie-unit met warmteregulering
- wko afleveret met onderhouds zone aandoening
- keukenzone
- opstelplaats wasmachine/wasdroger
- verdeler vloerverwarming
- elektrische handdoekradiator conform sanitairbrochure
- afzuigventiel mechanische ventilatie
- inblaasventiel mechanische ventilatie
- HWA hemelwater afvoer

ALGEMEEN

- Aan de maatvoering kunnen geen rechten worden ontleend
- Maatvoering betreft circa-maten en is aangegeven in centimeters
- Het is mogelijk dat niet alle symbolen van toepassing zijn op uw woning
- Indeling technische berging en positie/aantallen ventilatie ventielen zijn indicatief en worden in een later stadium definitief bepaald door de installateur(s)
- Maatvoering sanitaire ruimtes is exclusief tegel afwerking
- Voorzieningen keuken/badkamer conform 0-tekening keuken/badkamer!

Posities en aantallen van in tekening weergegeven installatieonderdelen alsmede maatvoering zijn indicatief en kunnen geen rechten aan ontleend worden



Zijgevel bouwnummer 32



Voorgevel bouwnummer 32

A	07-12-2023	wis	diversen
wijziging	datum	getek.	omschrijving

<b>VAN AKEN</b> Part of Sweco		<b>K.400.09</b>	
projectnaam	Centrumplan Vught		
opdrachtgever	Green Real Estate B.V.		
fase	Verkoop		
onderdeel	Verkooptekening bouwnummer 32		
projectnr.	23058	datum	20-11-2023
architect		status	Verkoop
manager		schaal	1:50
engineer	T. Noijen	formaat	A1