


Plattegrond bouwnummer 61

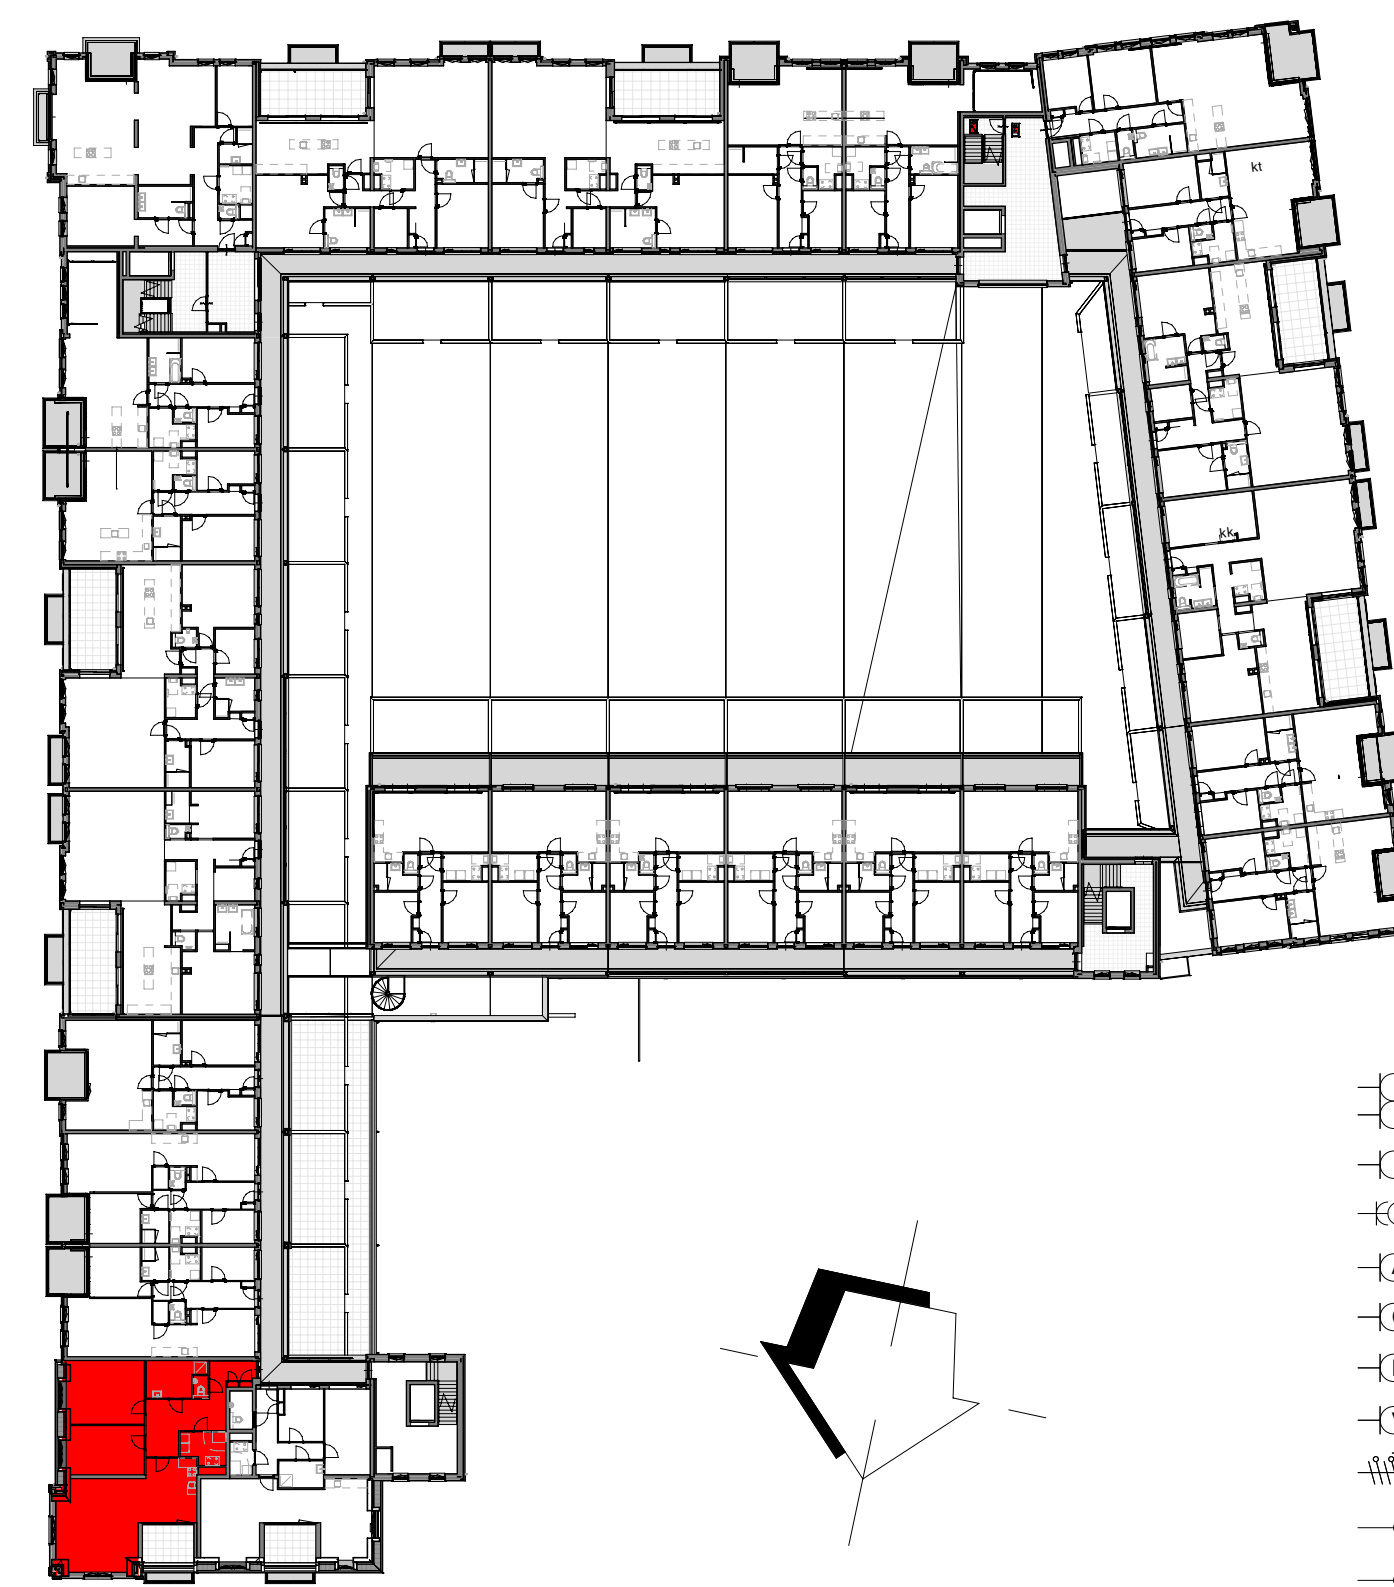

2e verdieping

ELEKTRISCHE INSTALLATIE

- wandcontactdoos 2-voudig
- wandcontactdoos 1-voudig
- opbouw dubbele wandcontactdoos
- AFZ wandcontactdoos 2-voudig tbv afzuigkap en verlichting
- CM wandcontactdoos 1-voudig 3,7 kW tbv combimagnetron
- KV wandcontactdoos 1-voudig koel-/vriescombinatie
- VW wandcontactdoos 1-voudig 3,7 kW tbv vaatwasser
- EK wandcontactdoos perilex 2 x 230V/7,4 kW elektrisch koken
- B loze leiding naar meterkast t.b.v. boiler/Quooker
- RL reserve loze leiding naar meterkast t.b.v. keuken
- DA loze leiding naar meterkast t.b.v. data
- ZW loze leiding naar centraaldoos t.b.v. toekomstige zonwering
- VV wandcontactdoos 1-voudig t.b.v. afleveret warmte/koude
- WKO wandcontactdoos 1-voudig t.b.v. afleveret warmte/koude
- WTW wandcontactdoos 1-voudig t.b.v. WTW ventilatieunit
- ER wandcontactdoos 1-voudig elektrische radiator
- WM wandcontactdoos 1-voudig 3,7 kW tbv wasmachine
- WD wandcontactdoos 1-voudig 3,7 kW tbv wasdroger
- T thermostaat
- WV bediening ventilatie gecombineerd met CO2 sensor
- CO2 CO2-sensor
- RM rookmelder 230V gevoed incl. back-up batterij
- centraal doos / plafondlichtpunt
- wandlichtpunt binnen, hoogte 180 cm (excl. armatuur)
- wandlichtpunt buiten, hoogte 180 cm (excl. armatuur)
- enkele lichtschakelaar, hoogte 105 cm
- kruisschakelaar / hotelschakelaar, hoogte 105 cm

RENOVOOI

VERVOLG ELEKTRISCHE INSTALLATIE

- beeldrukker
- schel (deurbel)
- videofoon
- cap centraal aardpunt badkamer
- Meterkast symbool


WERKTUIGBOUWKUNDIGE INSTALLATIE

- ventilatie-unit met warmterugwinning
- wko afleveret met onderhouds zone aanduiding
- keukenzone
- opstelplaats wasmachine/wasdroger
- verdeler vloerverwarming
- elektrische handdoekradiator conform sanitaire brochure
- afzuigventiel mechanische ventilatie
- inblaasventiel mechanische ventilatie
- HWA hemelwater afvoer

ALGEMEEN

- Aan de maatvoering kunnen geen rechten worden ontleend
- Maatvoering betreft circa-maten en is aangegeven in centimeters
- Het is mogelijk dat niet alle symbolen van toepassing zijn op uw woning
- Indeling technische berging en postie/aantallen ventilatie ventilatoren zijn indicatief en worden in een later stadium definitief bepaald door de installateur(s)
- Maatvoering sanitaire ruimtes is exclusief tegel afwerking
- Voorzieningen keuken/badkamer conform 0-tekening keuken/badkamer!

Posities en aantallen van in tekening weergegeven installatieonderdelen alsmede maatvoering zijn indicatief en kunnen geen rechten aan ontleend worden

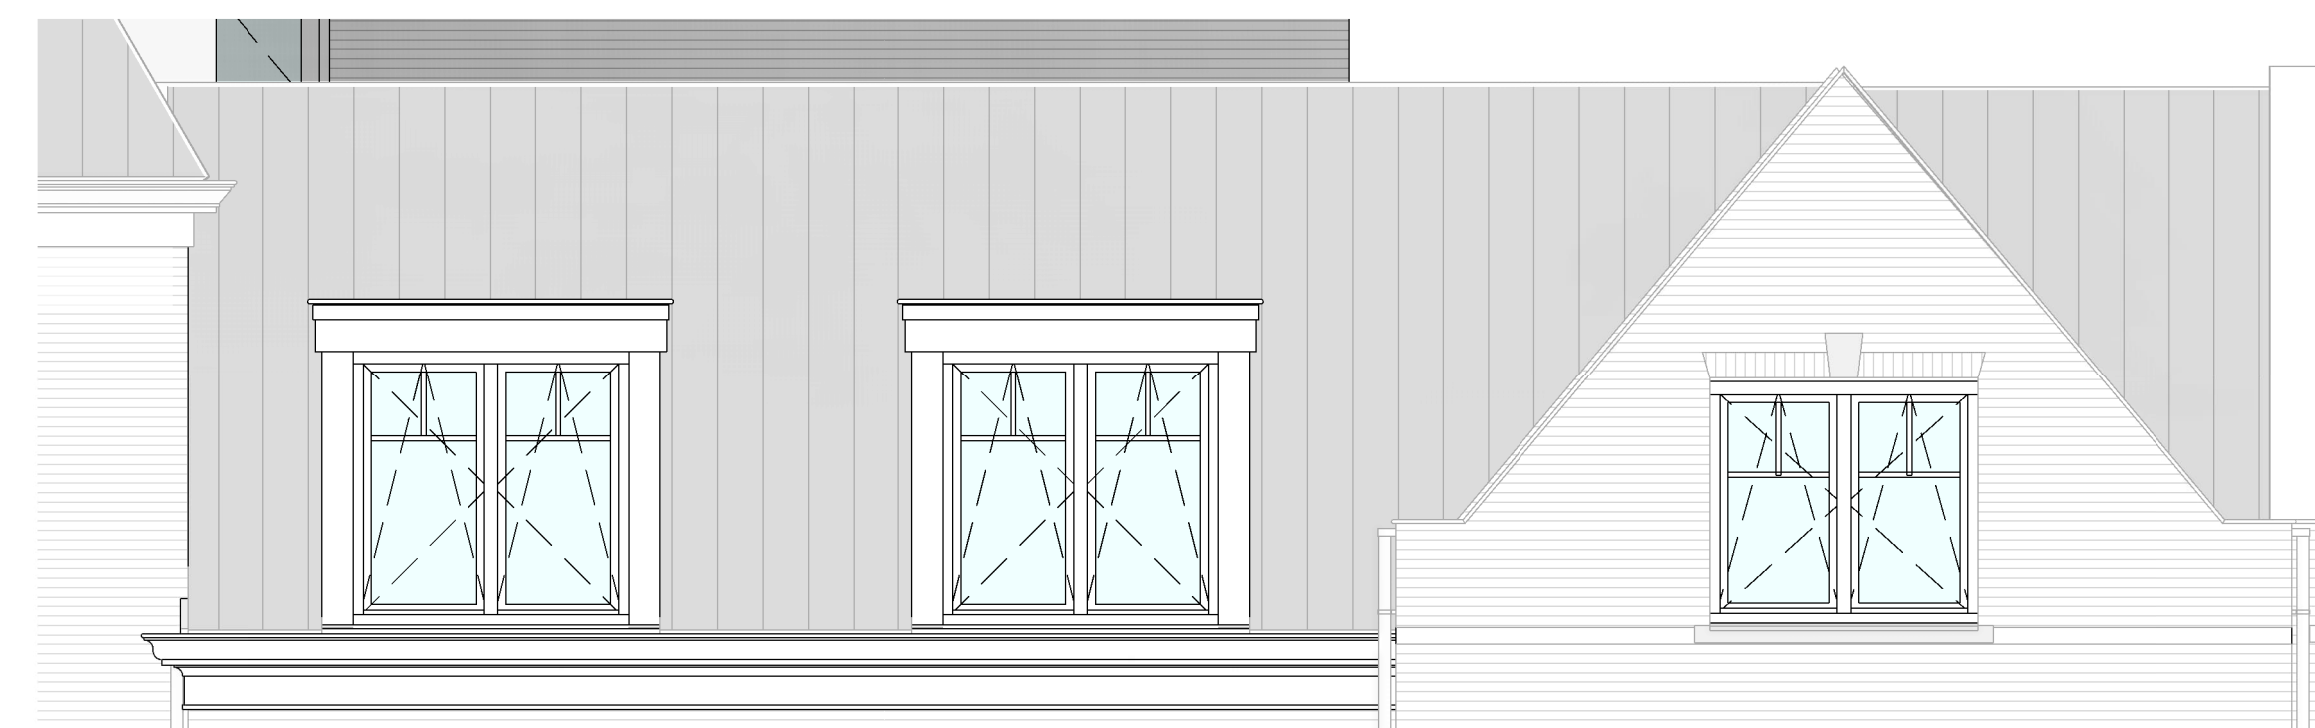

Zijgevel bouwnummer 61



Voorgevel bouwnummer 61

A	07-12-2023	wis	diversen
wijziging	datum	getek.	omschrijving

VAN AKEN Part of Sweco		K.400.14	
projectnaam	Centrumplan Vught		
opdrachtgever	Green Real Estate B.V.		
fase	Verkoop		
onderdeel	Verkooptekening bouwnummer 61		
projectnr.	23058	datum	20-11-2023
architect		status	Verkoop
manager		schaal	1:50
engineer	T. Noijen	formaat	A1