


Plattegrond bouwnummer 62

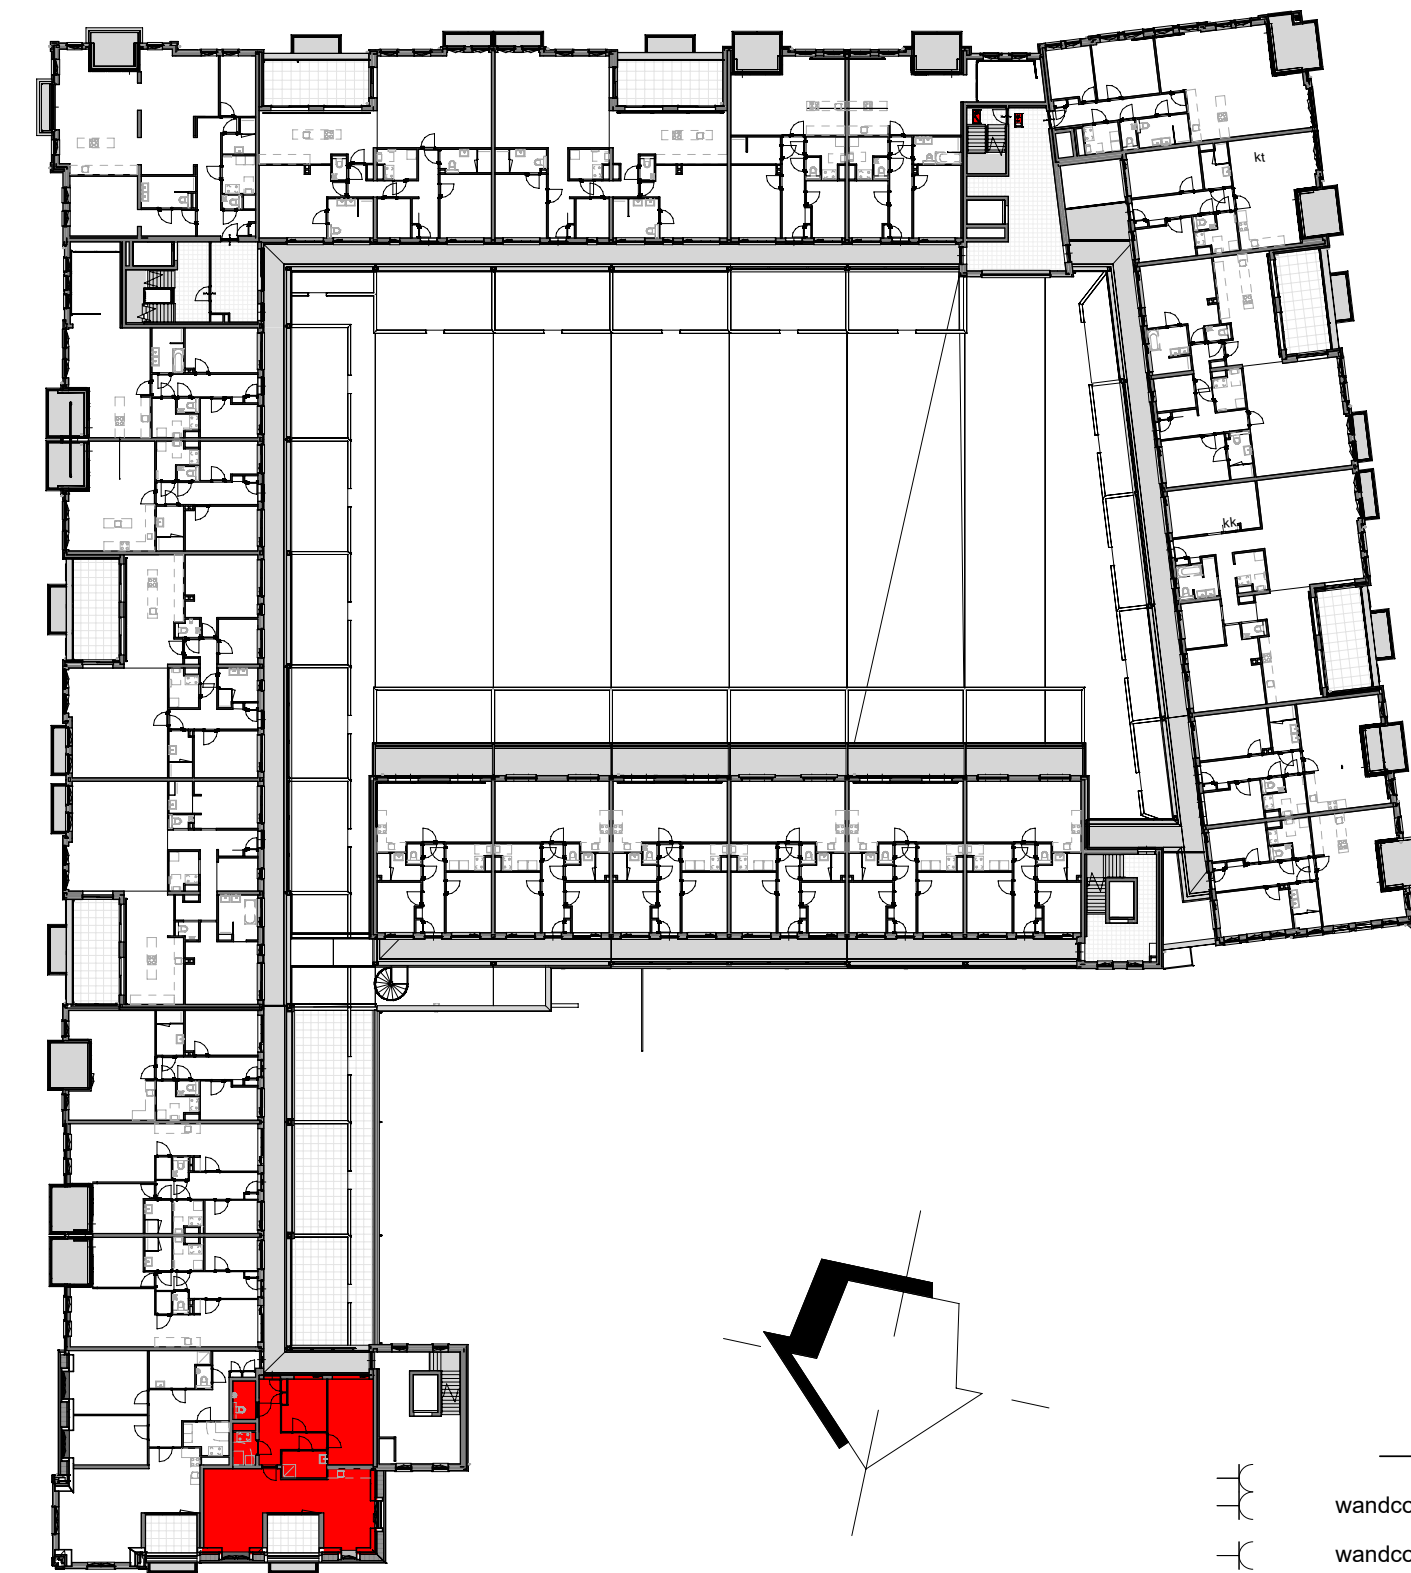

Voorgevel bouwnummer 62



2e verdieping



Zijgevel bouwnummer 62

ELEKTRISCHE INSTALLATIE

- wandcontactdoos 2-voudig
- wandcontactdoos 1-voudig
- opbouw dubbele wandcontactdoos
- AFZ wandcontactdoos 2-voudig tbv afzuigkap en verlichting
- CM wandcontactdoos 1-voudig 3,7 kW tbv combimagnetron
- KV wandcontactdoos 1-voudig koel-vriescombinatie
- VW wandcontactdoos 1-voudig 3,7 kW tbv vaatwasser
- EK wandcontactdoos perilex 2 x 230V/7,4 kW elektrisch koken
- B loze leiding naar meterkast t.b.v. boiler/Quooker
- RL reserve loze leiding naar meterkast t.b.v. keuken
- DA loze leiding naar meterkast t.b.v. data
- ZW loze leiding naar centraaldoos t.b.v. toekomstige zonwering
- W wandcontactdoos 1-voudig t.b.v. afleveret warmte/koude
- WKO wandcontactdoos 1-voudig t.b.v. afleveret warmte/koude
- WTW wandcontactdoos 1-voudig t.b.v. WTW ventilatieunit
- ER wandcontactdoos 1-voudig elektrische radiator
- WM wandcontactdoos 1-voudig 3,7 kW tbv wasmachine
- WD wandcontactdoos 1-voudig 3,7 kW tbv wasdroger
- TH thermostaat
- bediening ventilatie gecombineerd met CO2 sensor
- CO2 CO2-sensor
- RM rookmelder 230V gevoed incl. back-up batterij
- centraal doos / plafondlichtpunt
- wandlichtpunt binnen, hoogte 180 cm (excl. armatuur)
- wandlichtpunt buiten, hoogte 180 cm (excl. armatuur)
- enkele lichtschakelaar, hoogte 105 cm
- wisselschakelaar / hotelschakelaar, hoogte 105 cm
- kruisschakelaar / hotelschakelaar, hoogte 105 cm

RENVOOI

VERVOLG ELEKTRISCHE INSTALLATIE

- belddrukker
- schel (deurbel)
- videfoon
- centraal aardpunt badkamer
- Meterkast symbol

WERKTUIGBOUWKUNDIGE INSTALLATIE

- ventilatie-unit met warmterugwinning
- wko afleveret met onderhouds zone aanduiding
- keukenzone
- opstelplaats wasmachine/wasdroger
- verdeler vloerverwarming
- elektrische handdoekradiator conform sanitairbrochure
- afzuigventiel mechanische ventilatie
- inblaasventiel mechanische ventilatie
- HWA hemelwater afvoer

ALGEMEEN

- Aan de maatvoering kunnen geen rechten worden ontleend
- Maatvoering betreft circa-maten en is aangegeven in centimeters
- Het is mogelijk dat niet alle symbolen van toepassing zijn op uw woning
- Indeling technische berging en positie/aantallen ventilatie ventilatoren zijn indicatief en worden in een later stadium definitief bepaald door de installateur(s)
- Maatvoering sanitaire ruimtes is exclusief tegel afwerking
- Voorzieningen keuken/badkamer conform 0-tekening keuken/badkamer!

Posities en aantallen van in tekening weergegeven installatieonderdelen alsmede maatvoering zijn indicatief en kunnen geen rechten aan ontleend worden

A	07-12-2023	wis	diversen
wijziging	datum	getek.	omschrijving

<b>VAN AKEN</b> Part of Sweco		<b>K.400.15</b>	
projectnaam	Centrumplan Vught		
opdrachtgever	Green Real Estate B.V.		
fase	Verkoop		
onderdeel	Verkooptekening bouwnummer 62		
projectnr.	23058	datum	20-11-2023
architect		status	Verkoop
manager		schaal	1:50
engineer	T. Noijen	formaat	A1