





Plattegrond bouwnummer 69

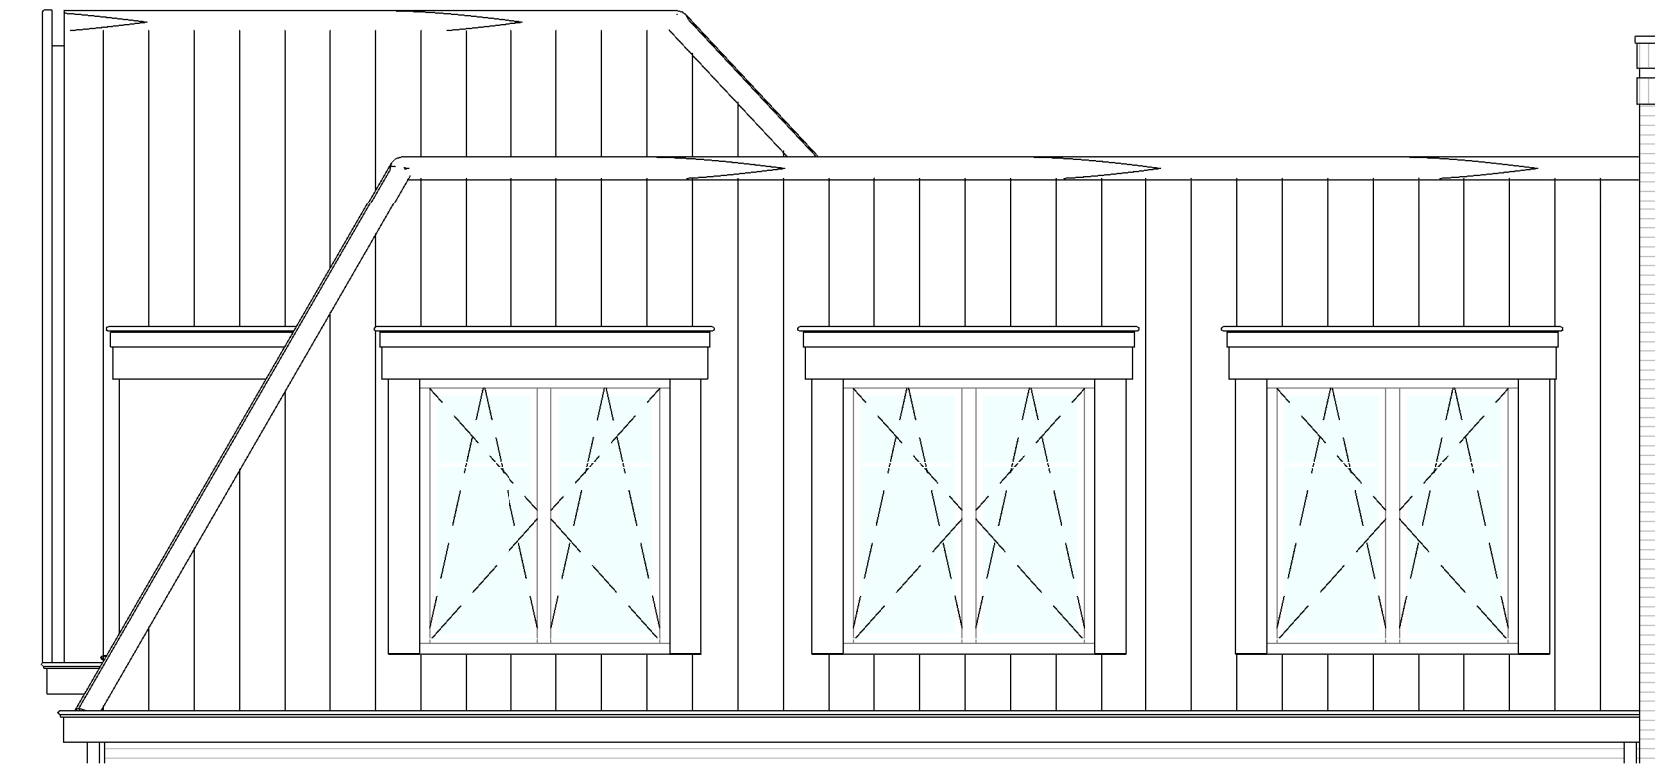

Linker zijgevel bouwnummer 69

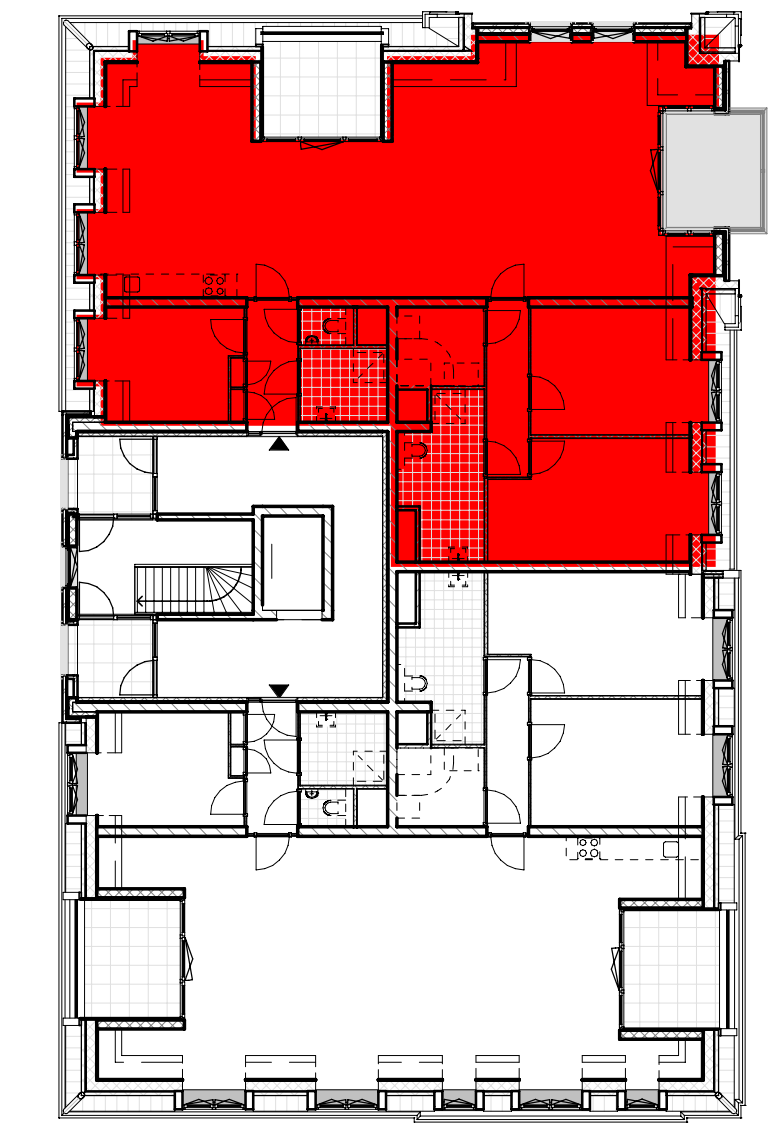

3e Verdieping

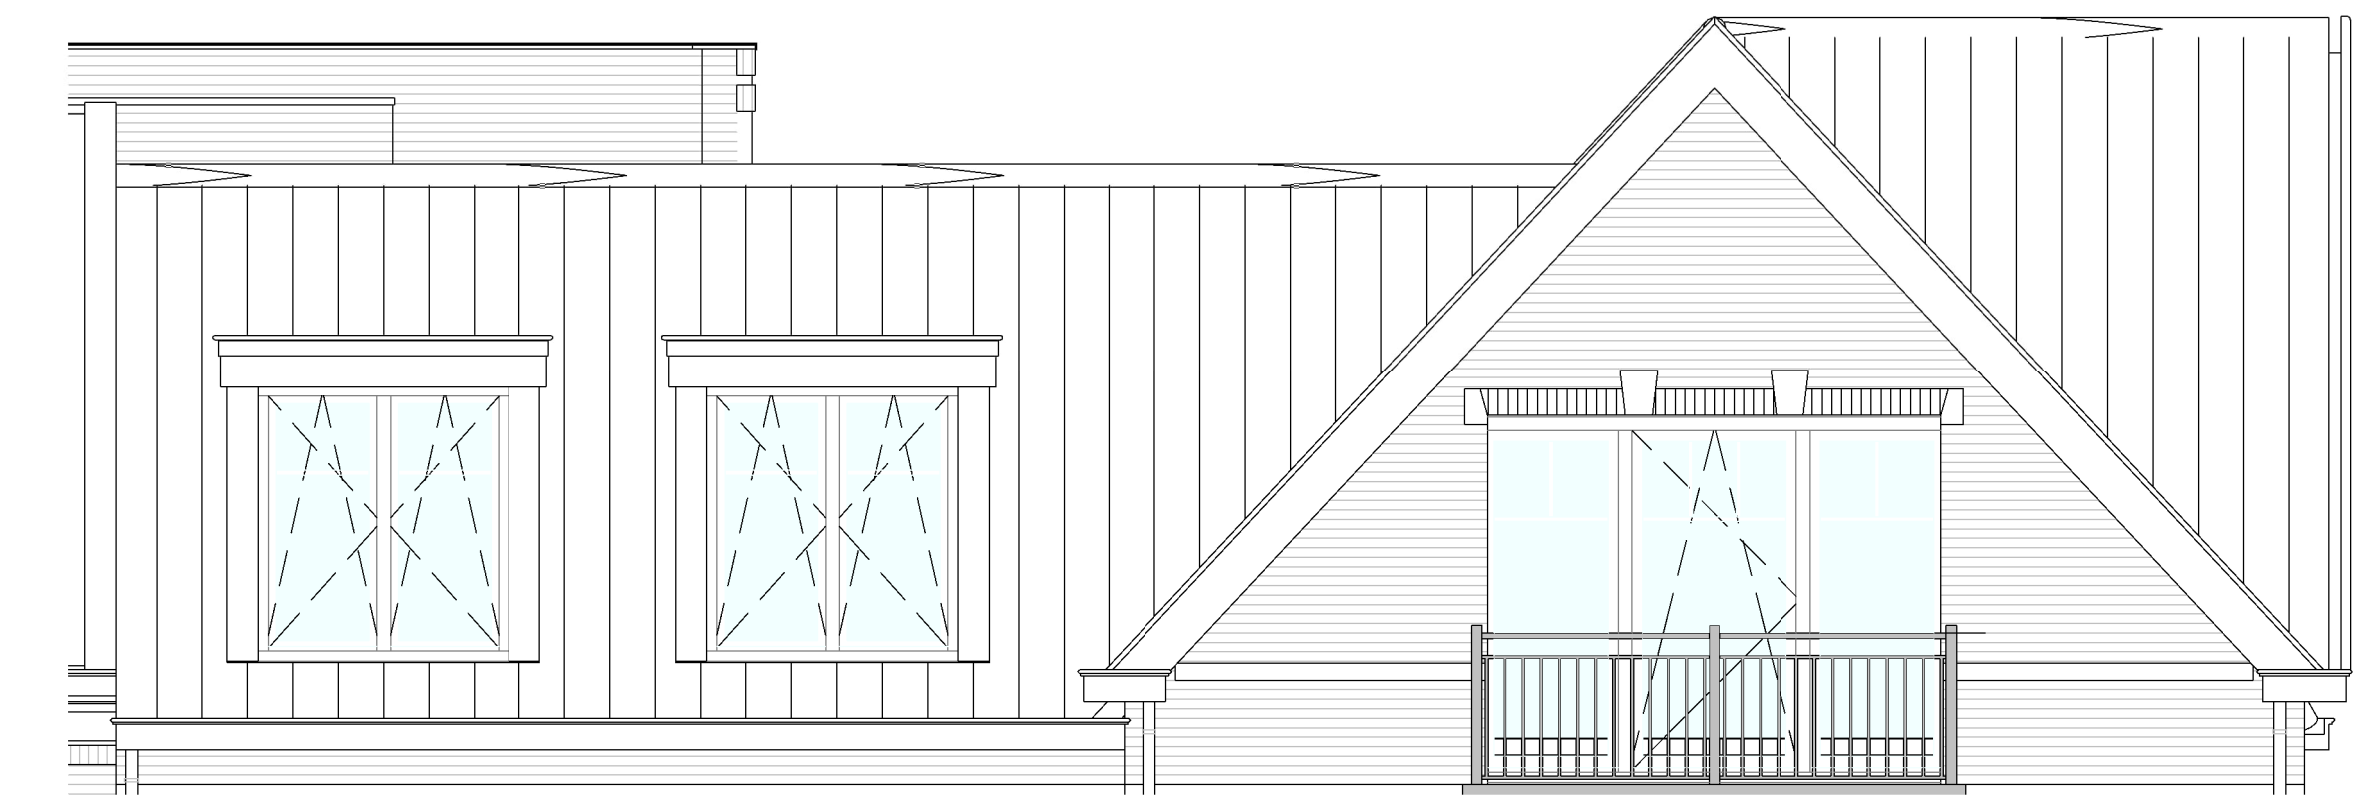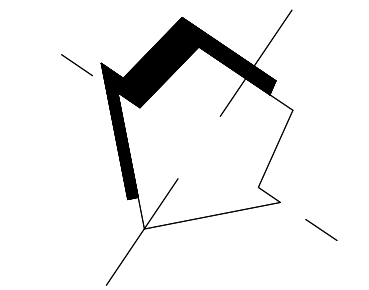

Rechter zijgevel bouwnummer 69



Achtergevel bouwnummer 69

RENVOOI

- |                                |  |  |   |
|--------------------------------|--|--|---|
| <b>ELEKTRISCHE INSTALLATIE</b> |  | <b>VERVOLG ELEKTRISCHE INSTALLATIE</b>   |   |
|                                | wandcontactdoos 2-voudig                                       |  | beldrukker  |
|                                | wandcontactdoos 1-voudig                                       |  | schel (deurbel)                                       |
|                                | opbouw dubbele wandcontactdoos                                 |  | videfoon  |
|                                | wandcontactdoos 2-voudig t.b.v. afzuigkap en verlichting       |  | centraal aardpunt badkamer                            |
|                                | wandcontactdoos 1-voudig 3.7 kW t.b.v. combimagnetron          |  | Meterkast symbol                                      |
|                                | wandcontactdoos 1-voudig koel-/vriescombinatie                 | <b>WERKTUIGBOUWKUNDIGE INSTALLATIE</b>   |   |
|                                | wandcontactdoos 1-voudig 3.7 kW t.b.v. vaatwasser              |  | ventilatie-unit met warmterugwinning                  |
|                                | wandcontactdoos perilex 2 x 230V/7.4 kW elektrisch koken       |  | wko afleverset met onderhouds zone aanduiding         |
|                                | B loze leiding naar meterkast t.b.v. boiler/Quooker            |  | keukenzone  |
|                                | DA loze leiding naar meterkast t.b.v. data                     |  | opstelplaats wasmachine/wasdroger                     |
|                                | ZW loze leiding naar centraaldoos t.b.v. toekomstige zonwering |  | verdelers vloerverwarming                             |
|                                | WV wandcontactdoos 1-voudig t.b.v. afleverset warmte/koude     |  | elektrische handdoekradiator conform sanitairbrochure |
|                                | WTW wandcontactdoos 1-voudig t.b.v. WTW ventilatieunit         |  | afzuigventiel mechanische ventilatie                  |
|                                | ER wandcontactdoos 1-voudig elektrische radiator               |  | inblaasventiel mechanische ventilatie                 |
|                                | WM wandcontactdoos 1-voudig 3.7 kW t.b.v. wasmachine           |  | hemelwater afvoer                                     |
|                                | WD wandcontactdoos 1-voudig 3.7 kW t.b.v. wasdroger            |  |   |
|                                | thermostaat  |  |   |
|                                | bediening ventilatie gecombineerd met CO2 sensor               |  |   |
|                                | CO2-sensor   |  |   |
|                                | rookmelder 230V gevoed incl. back-up batterij                  |  |   |
|                                | centraal doos / plafondlichtpunt                               |  |   |
|                                | wandlichtpunt binnen, hoogte 180 cm (excl. armatuur)           |  |   |
|                                | wandlichtpunt buiten, hoogte 180 cm (excl. armatuur)           |  |   |
|                                | enkele lichtschakelaar, hoogte 105 cm                          |  |   |
|                                | wisselschakelaar / hotelschakelaar, hoogte 105 cm              |  |   |
|                                | kruisschakelaar / hotelschakelaar, hoogte 105 cm               |  |   |
|                                |  | <b>ALGEMEEN</b>  |   |
|                                |  | - Aan de maatvoering kunnen geen rechten worden ontleend   |   |
|                                |  | - Maatvoering betreft circa-maten en is aangegeven in centimeters  |   |
|                                |  | - Het is mogelijk dat niet alle symbolen van toepassing zijn op uw woning  |   |
|                                |  | - Indeling technische berging en posities/aantallen ventilatie ventielen zijn indicatief en worden in een later stadium definitief bepaald door de installateur(s) |   |
|                                |  | - Maatvoering sanitaire ruimtes is exclusief tegel afwerking   |   |
|                                |  | - Voorzieningen keuken/badkamer conform 0-tekening keuken/badkamer!  |   |

Posities en aantallen van in tekening weergegeven installatieonderdelen alsmede maatvoering zijn indicatief en kunnen geen rechten aan ontleend worden

A	07-12-2023	wis	diversen
wijziging	datum	getek.	omschrijving

<b>VAN AKEN</b> Part of Sweco		B.400.121	
projectnaam	Centrumplan Vught		
opdrachtgever	Green Real Estate B.V.		
fase	Verkoop		
onderdeel	Verkooptekening bouwnummer 69		
projectnr.	23058	datum	20-11-2023
architect		status	Verkoop
manager		schaal	1:50
engineer	T. Noijen	formaat	A1