



Plattegrond bouwnummer 83




Linker zijgevel bouwnummer 83

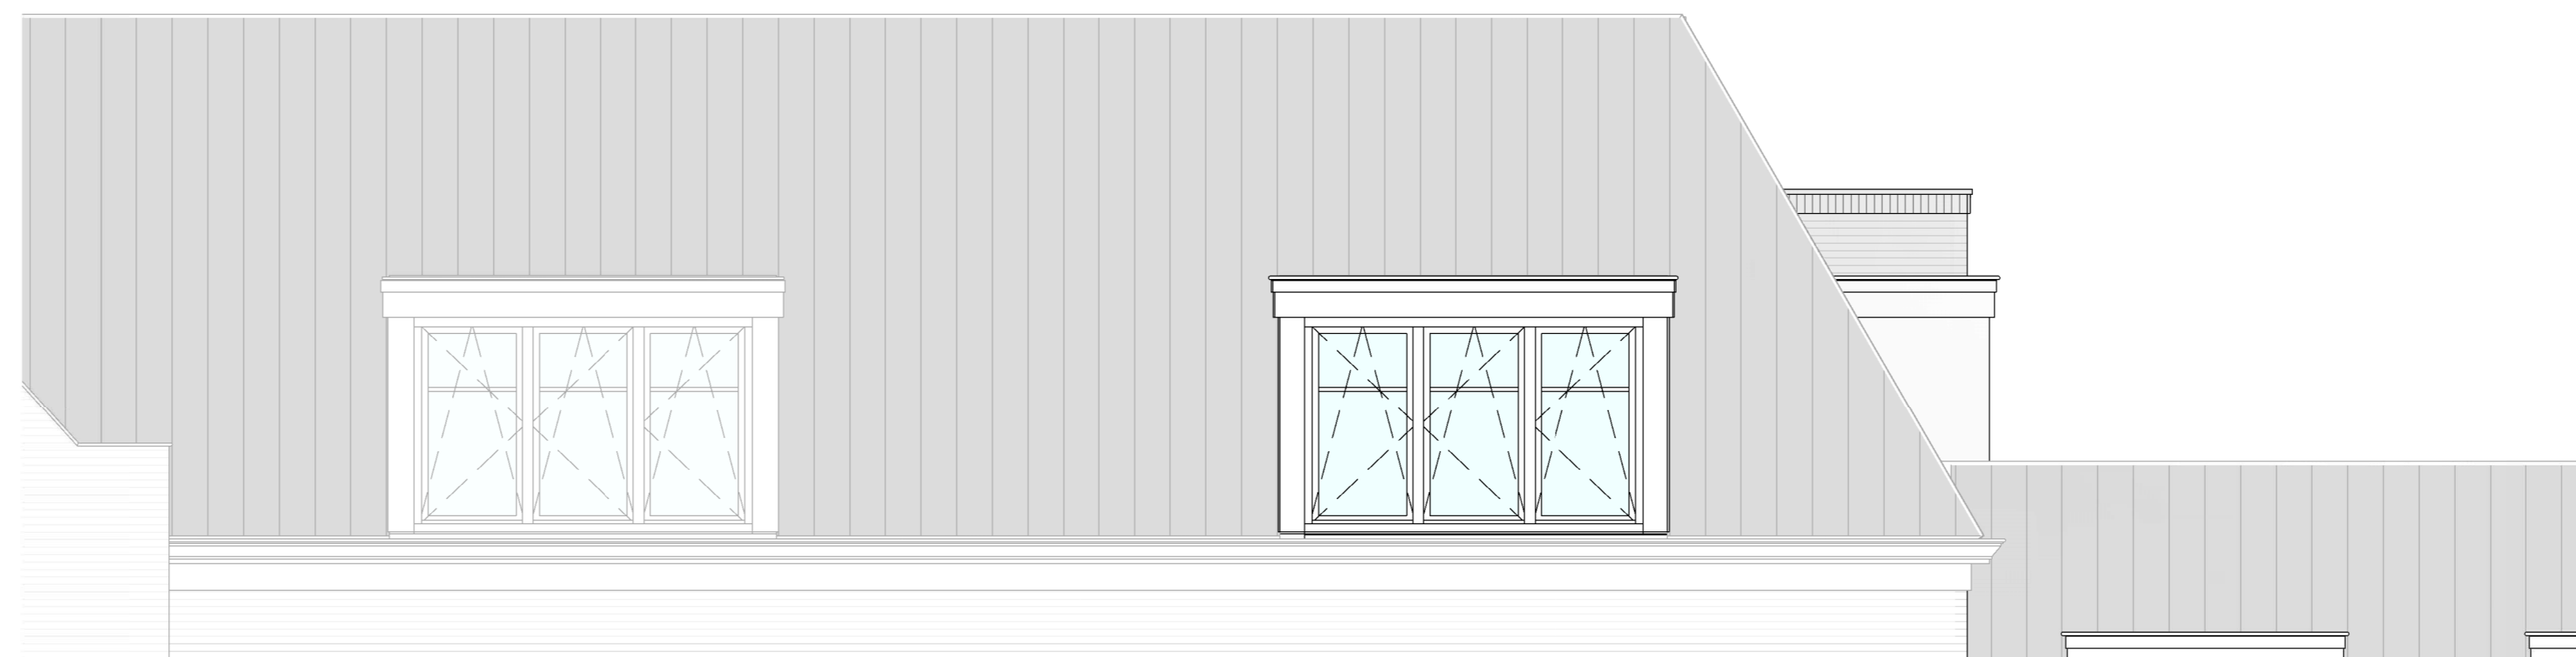

Voorgevel bouwnummer 83

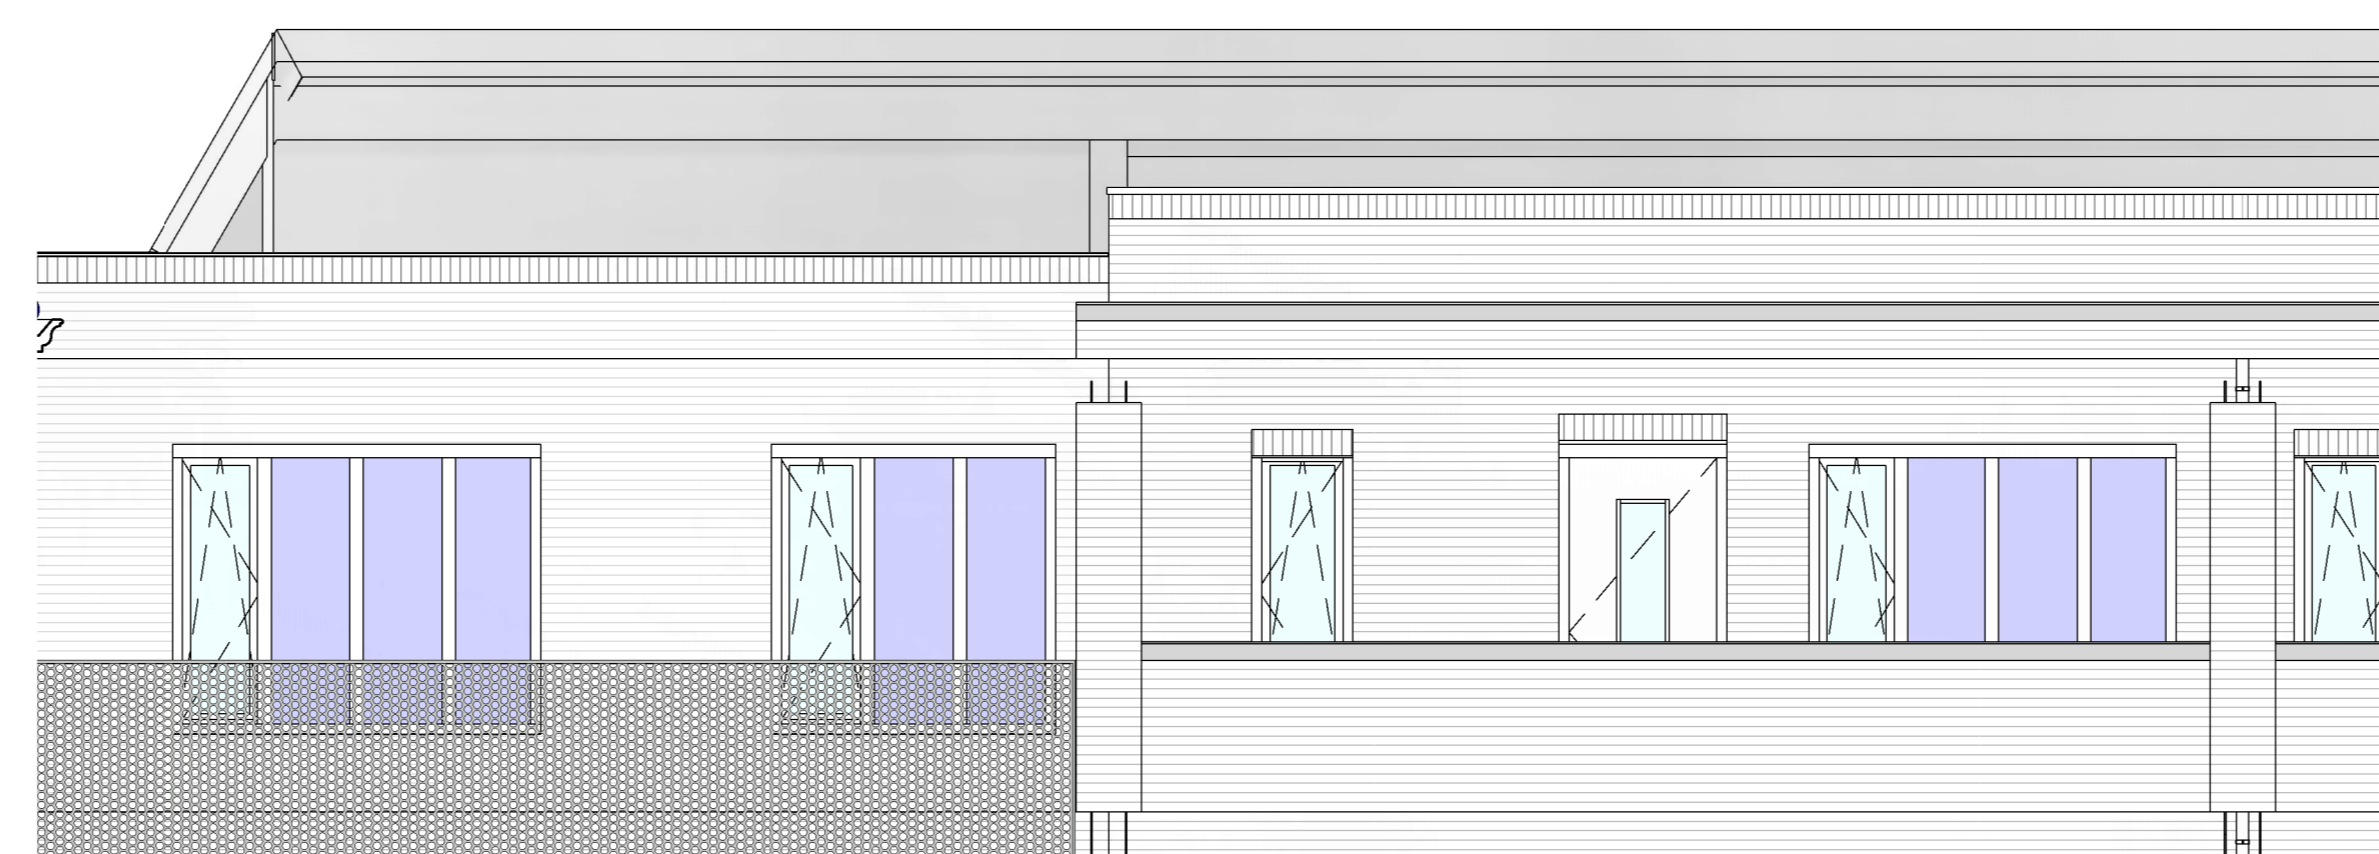

Rechter zijgevel bouwnummer 83

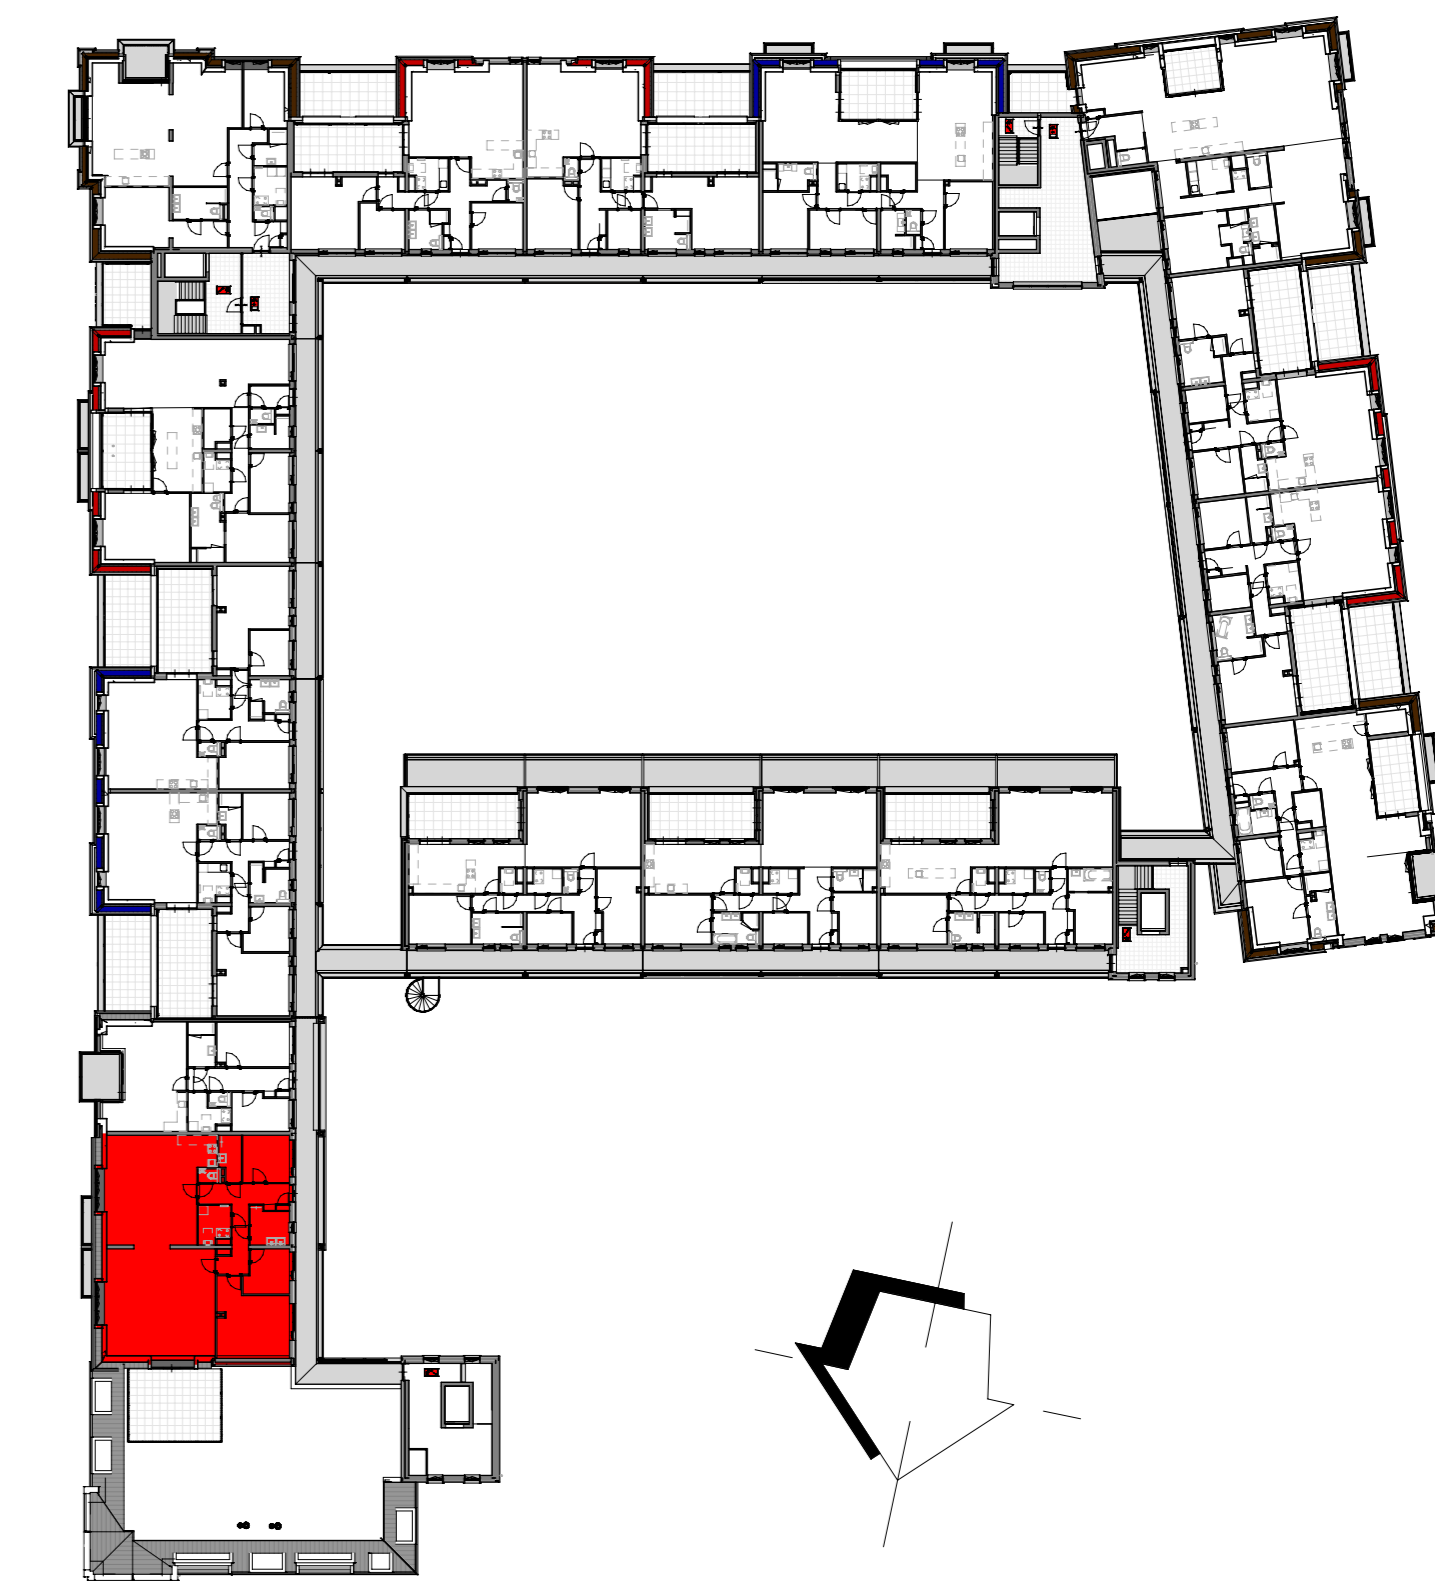

3e verdieping

- | | |
|--|---|
| <p>ELEKTRISCHE INSTALLATIE</p> <ul style="list-style-type: none"> - wandcontactdoos 2-voudig - wandcontactdoos 1-voudig - opbouw dubbele wandcontactdoos - AFZ wandcontactdoos 2-voudig tbv afzorgkap en verlichting - CM wandcontactdoos 1-voudig 3.7 kW tbv combinagnetron - KV wandcontactdoos 1-voudig koel-vriescombinatie - VV wandcontactdoos 1-voudig 3.7 kW tbv vaatwasser - EK wandcontactdoos perilex 2 x 230V/7.4 kW elektrisch koken - B loze leiding naar meterkast t.b.v. boiler/Quooker - RL reserve loze leiding naar meterkast t.b.v. keuken - DA loze leiding naar meterkast t.b.v. data - ZV loze leiding naar centraaldoos t.b.v. toekomstige zonwering - KV wandcontactdoos 1-voudig t.b.v. afleveret warmte/koude - VKO wandcontactdoos 1-voudig t.b.v. afleveret warmte/koude - VWTW wandcontactdoos 1-voudig t.b.v. WTW ventilatieunit - ER wandcontactdoos 1-voudig elektrische radiator - VM wandcontactdoos 1-voudig 3.7 kW tbv wasmachine - VD wandcontactdoos 1-voudig 3.7 kW tbv wasdroger - thermostat - bediening ventilatie gecombineerd met CO2 sensor - CO2-sensor - rookmelder 230V gevoed incl. back-up batterij - centraal doos / plafondlichtpunt - wandlichtpunt binnen, hoogte 180 cm (excl. armatuur) - wandlichtpunt buiten, hoogte 180 cm (excl. armatuur) - enkele lichtschaakelaar, hoogte 105 cm - wisselschaakelaar / hotelschaakelaar, hoogte 105 cm - kruisschaakelaar / hotelschaakelaar, hoogte 105 cm | <p>VERVOLG ELEKTRISCHE INSTALLATIE</p> <ul style="list-style-type: none"> - bedrukker - schel (deurbel) - videfoon - centraal afdpunt badkamer - Meterkast symbol <p>WERKTUIGBOUWKUNDIGE INSTALLATIE</p> <ul style="list-style-type: none"> - ventilatie-unit met warmterugwinning - wko afleveret met onderhouds zone aanduiding - keukenzone - opstelplaats wasmachine/wasdroger - verdelers vloerverwarming - elektrische handdoekradiator conform sanitairbrochure - afzuigventil mechanische ventilatie - inblaasventil mechanische ventilatie - HWA hemelwater afvoer <p>ALGEMEEN</p> <ul style="list-style-type: none"> - Aan de maatvoering kunnen geen rechten worden ontleend - Maatvoering betreft circa-maten en is aangegeven in centimeters - Het is mogelijk dat niet alle symbolen van toepassing zijn op uw woning - Indeling technische berging en positie/aantallen ventilatie ventilatoren zijn indicatief en worden in een later stadium definitief bepaald door de installateur(s) - Maatvoering sanitair ruimtes is exclusief tegel afwerking - Voorzieningen keuken/badkamer conform 0-keuring keuken/badkamer |
|--|---|

Posities en aantallen van in tekening weergegeven installatieonderdelen alsmede maatvoering zijn indicatief en kunnen geen rechten aan ontleend worden

Krijtstreep methode	A	07-12-2023	wls	diversen	
	wijziging	datum	getek.		omschrijving

VAN AKEN Part of Sweco		K.400.17	
projectnaam	Centrumplan Vught		
opdrachtgever	Green Real Estate B.V.		
fase	Verkoop		
onderdeel	Verkooptekening bouwnummer 83		
projectnr.	23058	datum	20-11-2023
architect		status	Verkoop
manager		schaal	1:50
engineer	T. Nijlen	formaat	A1+ (594x1200mm)