

# Keuken Marktveldplein

## Bouwnummer 33







Gefeliciteerd  
met de  
aankoop  
van uw nieuwe  
woning

Geachte heer/mevrouw,

Wij, Mandemakers, het huis van keukens, zijn trots om als voorkeursleverancier in dit project te mogen fungeren. Al veertig jaar houden wij ons bezig met keukens. Wij doen er dan ook alles aan om u naar volle tevredenheid te helpen. Wie bij Mandemakers koopt, kiest voor topkwaliteit. Die kwaliteit zit hem bijvoorbeeld in de enorme keuzemogelijkheid. Wij hebben het grootste assortiment van Nederland: In een Mandemakers showroom ziet u op een oppervlakte van minimaal 2.500 m<sup>2</sup> maar liefst 200 keukens.

Wij laten u graag onze ze eigenlijken keukens zien, de Mandemakers collectie. Maar ook de Mandemakers individual: maatwerk keukens, tailored to fit voor uw interieur. Daarnaast zijn wij bijzonder trots dat we al veertig jaar officieel Siematic dealer zijn. En mogen wij u, als een van de weinige keukenzaken, het merk Barletti presenteren.

Om u zoveel mogelijk keuzevrijheid op het gebied van werkbladen te bieden hebben we zelfs een eigen Mandemakers stenen bladen fabriek en kunt u bij ons terecht voor werkelijk alle A-merken qua apparatuur. Wij doen er alles aan om u te laten slagen in uw zoektocht naar de ideale keuken. Dit, in combinatie met het uitstekende advies en garantie, alsmede de levenslange service die wij u bieden, maakt dat we bij ons met gepaste trots het huis van keukens mogen noemen.

Keukens moet u niet alleen zien maar ook ervaren. Daarom hebben wij speciaal voor uw woning een keukenopstelling gemaakt welke u geheel naar wens en smaak kunt aanpassen. Bij goedkeuring benaderen wij u graag telefonisch, om u uit te nodigen voor een bezoek aan Mandemakers Kaatsheuvel.

Als projectleverancier zorgen we voor een vlekkeloze begeleiding en afstemming met de aannemer en zijn we op de hoogte van alle specifieke details en plannings van het project

We zien u graag terug bij Mandemakers Kaatsheuvel

Met vriendelijke groet,  
Stefan Mandemakers

Mandemakers Kaatsheuvel  
Rechtvaart 8  
0416-279269

**MANDEMAKERS**  
— hét huis van keukens

#### Inspiratie nodig?

Tip: Volg [@mandemakers\\_keukens](#) op instagram voor meer inspiratie en de laatste trends op keukengebied.  
Scan QR code!



## Frontomschrijving

### Front A:



### GL-HALDEN-14001 1

Front met kunststof oppervlak en rand frontkleur




### Frontkleur: 14001 Wit

Frontkleur:	14001 Wit
Frontcombinatie:	14001 Wit zijdemat
Uitvoering korpus:	D Decor
Korpuskleur buitenzijde:	001 Wit zijdemat
Korpuskleur binnenzijde:	001 Wit zijdemat
Uitvoering zichtzijde:	D1 Decor M
Korpuskleur binnenzijde glaskast:	001 Wit zijdemat
Korpusuitvoering binnenzijde:	D Decor
Greeplijstkleur:	65 GL greepschaal rvs-kleur
Plintuitvoering:	D1 Decor M
Plintkleur:	001 Wit zijdemat
Plinthoogte:	130 13 cm
Werkbladoverstek voorzijde:	MIN Bladoverstek minimaal
Uitvoering lade / korflade:	15 Antraciet
Gedempte scharnier:	MPD Gedempte scharnier
Wangschon t.b.v. zijwand/stol:	NEE N.v.t.
Werkbladhoogte:	942 mm
Randhoogte werkblad:	32 32 mm

## Kasten

Pos.	Hoev.	Omschrijving	Draair.	B	D	H
1	1 st	<b>Frontpasstuk (GUBF1078)</b> Frontmateriaal		100	38	780
2	1 st	<b>Spoelonderkast (GSP6078)</b> 1 deur 1 vochtbeschermende bodem (FBSPU45/50/60) 2.1 1 st SPBK0026 Colorado Vierkante spoelbak Roestvrijstaal VIB greengridz 2.2 1x INLEG Inleggen van een spoelbak 2.3 1 st SESTOBN Keukenmengkraan	Links	600	565	780
3	1 st	<b>Legplank t.b.v. onderkasten en hoge kasten (EBU60)</b> 1 legplank 19 mm wit 4 plankdragers		600	490	19
4	1 st	<b>Beschermbodem (FBSPU60)</b> 1 aluminium beschermbodem design STUCCO.		600	508	20
6	1 st	<b>Front t.b.v. onderbouwapparaat (GGSBV6078)</b> 1 front 6.1 1 st SN61IX15TN Siemens iQ100 Volledig geïntegreerde vaatwasser 60 cm 6.2 1 st SZ30BI02 Siemens Afdek- en bevestigingslijsten		600	19	780
9	1 st	<b>Onderkast (GU4078)</b> 1 deur 2 legplanken	Links	400	565	780
10	1 st	<b>Kookonderkast (GUK2A6078)</b> 2 korfladen 10.1 1 st SK6015 Ladebak variant 19 10.2 1 st BEA60 Bestekindeling 10.3 1 st EU63KBEB5D Siemens iQ100 Inductiekookplaat 60 cm Zwart 10.4 1 st LC66BBM50 Siemens iQ300 Blokschouw 60 cm Roestvrijstaal 10.5 1 st 17006795 Clean Air filter		600	565	780
11	1 st	<b>Hoge kast t.b.v. 2 inbouwapparaten (GSUM102208)</b> 1 klepdeur 1 pasblende 1 nis 35 - 45 cm 1 deur 1 nis 103 cm 11.1 1 st KI32LNSE0 Siemens iQ100 Koelkast nis 102 cm met vriesvak Wit 11.2 1 st CM585AGS0 Siemens iQ500 Combimagnetron nis 45 cm met grill Roestvrijstaal	Rechts	600	565	2080
12	1 st	<b>Frontpasstuk t.b.v. hoge kast (SBF10208)</b> Frontmateriaal		100	38	2080
13	1 st	<b>U-afdichtprofiel t.b.v. passtukken in lijn met het korpus (LDP)</b> Ter compensatie bij de wandafsluiting van doorschijnende kunststof Lengte 250 cm				
14	1000 mm	<b>Greeplijst C-lijst horizontaal (CPROFHZ)</b> Aluminium C-profiel in rvs-kleur Prijs per 10 cm		1000	23	68
15	1600 mm	<b>Greeplijst L-lijst horizontaal (LPROFHZ)</b> Aluminium L-profiel in rvs-kleur Prijs per 10 cm		1600	23	51

## Apparatuur

Afb.	Artikel	Omschrijving
	<b>SN61IX15TN</b> Positie: 6.1 Hoeveelheid: 1	<b>Siemens iQ100 Volledig geïntegreerde vaatwasser 60 cm</b> <ul style="list-style-type: none"><li>- All in one functie : Nee</li><li>- Bestekvoorziening : Bestekkorf</li><li>- Halve belading : Ja</li><li>- Indicator glansspoelmiddel : Ja</li><li>- Indicator zout : Ja</li><li>- Kuipmateriaal : RVS kuip met Polinox bodem</li><li>- Maximale tijd voorprogrammering : 9 h</li><li>- Scharniersysteem : Deur-op-deur-systeem</li><li>- Vloerprojectie : Punt</li><li>- Soort programma's : Eco 50°, Auto 45-65°, Intensief 70°, Snel 65°, Favoriet</li><li>- Afmeting (BxHxD) : 598x815x550 mm</li><li>- Nismaat (BxHxD) : 600/600x815/875x550/550 mm</li><li>- Energieverbruik per 100 cyclus : 92 kW·h</li><li>- Waterverbruik per cyclus : 9.5 L</li><li>- Aantal couverts : 12</li><li>- Aansluitwaarde : 2400 W</li><li>- Resttijdindicatie : Nee</li><li>- Geluidsniveau : 46 dB(A) re 1 pW</li><li>- Energieklasse : E</li></ul>
	<b>SZ30BI02</b> Positie: 6.2 Hoeveelheid: 1	<b>Siemens Afdek- en bevestigingslijsten</b>
	<b>EU63KBEB5D</b> Positie: 10.3 Hoeveelheid: 1	<b>Siemens iQ100 Inductiekookplaat 60 cm Zwart</b> <ul style="list-style-type: none"><li>- Aantal kookzones met booster : 4</li><li>- Positie bedieningspaneel : Voorzijde</li><li>- Soort bedieningselementen : Tiptoetsbediening</li><li>- Afmeting (BxHxD) : 592x51x522 mm</li><li>- Nismaat (BxHxD) : 560/560x51/51x490/500 mm</li><li>- Montagewijze : Opbouw</li><li>- Aantal kookzones : 4</li><li>- Aansluitwaarde : 3,700 W</li></ul>



**LC66BBM50**  
Positie: 10.4  
Hoeveelheid: 1

### Siemens iQ300 Blokschouw 60 cm Roestvrijstaal

- Aantal motoren : 1
- Intensiefstand : Ja
- Recirculeerbaar : Ja
- Soort bedieningselementen : Tiptoetsbediening
- Aantal filters : 2
- Maximale luchthoeveelheid luchtafvoer intensiefstand : 340 m<sup>3</sup>/h
- Afmeting (BxHxD) : 600x965x500 mm
- Aantal vermogensstanden : 4
- Energieklasse : A
- Aansluitwaarde : 220 W
- Lamptype : LED
- Diameter luchtafvoer min-max : 150 mm
- Materiaal vefilter : Aluminium
- Maximale luchthoeveelheid luchtafvoer : 580 m<sup>3</sup>/h
- Geluidsniveau : 60 dB(A) re 1 pW

### Clean Air filter

**17006795**  
Positie: 10.5  
Hoeveelheid: 1



**KI32LNSE**  
Positie: 11.1  
Hoeveelheid: 1

### Siemens iQ100 Koelkast nis 102 cm met vriesvak Wit

- Aantal draagplateaus in koelgedeelte : 3
- Aantal groentelades : 1
- Energieverbruik per jaar : 145 kW ·h
- Alarmsignaal open deur : Ja
- No Frost : Nee
- Scharniersysteem : Sleepdeursysteem
- Afmeting (BxHxD) : 541x1021x548 mm
- Nismaat (BxHxD) : 560/560x1025/1025x550/550 mm
- Netto inhoud vriesgedeelte : 15 L
- Aansluitwaarde : 90 W
- Positie deurscharnieren : Rechts, verwisselbaar
- Biofresh/0°-zone : Nee
- Inhoud koelgedeelte : 132 L
- Energieklasse : E



**CM585AGS0**  
Positie: 11.2  
Hoeveelheid: 1

### Siemens iQ500 Combimagnetron nis 45 cm met grill Roestvrijstaal

- Kerntemperatuurmeter : Ja
- Materiaal van de ovenruimte : Roestvaststaal ( RVS )
- Ontdooifunctie : Ja
- Soft-Close : Nee
- Soort bedieningselementen : Draaiknoppen, Tiptoetsbediening
- Stoomfunctie : Nee
- Telescopische geleiderail : Nee
- Warmhoudfunctie : Ja
- Snel voorverwarmen : Ja
- Magnetron : Ja W900
- Grill : Ja W1750
- Afmeting (BxHxD) : 594x454x570 mm
- Nismaat (BxHxD) : 560/568x450/452x550/550 mm
- Bakoven reiniger : Geen
- Aansluitwaarde : 3,350 W
- Aantal programma's : 15
- Hetelucht : Ja
- Boven-/onderwarmte : Nee
- Uitvoering display : LCD-display



## Werkblad

---



### Greengridz met ABS rand in de kleur Steenstr. Ardesia

Kleurnummer: 1438S1  
Randafwerking: KG-ABS32  
Materiaal: Greengridz

## Achterwand

---



### Greengridz achterwand in de kleur Steenstr. Ardesia

Kleurnummer: 1438S1  
Randafwerking: KG-AW8  
Materiaal: Greengridz

## Werkblad specificatie

Pos.	Hoev.	Omschrijving
<b>Werkblad: KG-ABS32/1438S1 Greengridz met ABS rand (Steenstr. Ardesia)</b>		
16	2300 mm	Werkblad conform tekening (WB60)
19	1	Uitsparing kookplaat groot (USKPG)
<b>Achterwand: KG-AW8/1438S1 Greengridz achterwand (Steenstr. Ardesia)</b>		
17	1000 mm	Achterwand conform tekening (AW60)
18	1300 mm	Achterwand conform tekening (AW25)

## Montagewijze kookplaat en spoelbak

### Werkblad



Spoelbak: SPBK0026  
Montagewijze: Inleg

### Accessoires

Afb.	Artikel	Omschrijving
	<b>SPBK0026</b> Positie: 2.1 Hoeveelheid: 1	<b>Colorado Vierkante spoelbak Roestvrijstaal VIB greengridz</b>
	<b>INLEG</b> Positie: 2.2 Hoeveelheid: 1	<b>Inleggen van een spoelbak</b>
	<b>SESTOBN</b> Positie: 2.3 Hoeveelheid: 1	<b>Keukenmengkraan</b> <ul style="list-style-type: none"><li>- Diameter kraangat : 35 mm</li><li>- Meegeleverde toebehoren : 2 flexibele aansluitslangen, 2 filterstopkranen</li><li>- Uitslag hendel naar achteren : 15 mm</li><li>- Met uitslag hendel naar achteren : Ja</li><li>- Aantal grepen : Eengreeps</li><li>- Voorsprong uitloop : 185 mm</li><li>- Uitvoering uitloop : Draaibaar</li><li>- Opbouwhoogte totaal : 338 mm</li><li>- Opbouwhoogte onderkant kraanmondstuk : 235 mm</li><li>- Uittrekbare uitloop met perlator : Nee</li><li>- Uittrekbare uitloop met handdouche : Nee</li><li>- Aantal kraangaten : 1-gats</li><li>- Geschikt voor kokend water : Nee</li></ul>
	<b>CLIPSET</b> Positie: 5 Hoeveelheid: 1	<b>Hafele Clipset voor demontabele rugwand, set van 4</b>
	<b>TRAVERSE60</b> Positie: 7 Hoeveelheid: 1	<b>Plaatmateriaal 50x60 cm tbv montage onderbouwapparaat</b>
	<b>MM-STROOK</b> Positie: 8 Hoeveelheid: 2	<b>Pontmeyer Multiplex montage strook 1220x95x18mm</b>





Opdrachtgever: Burgtbouw

Projectnaam: Centrumplan Vught

Projectadres:

Keukentype: Rechte keuken 300 cm


Bouwnr.: Bnrs : 33

Bouwnr.:

Versie: 30-11-2023

Schaal


**DE MANDEMAKERS GROEP**  
keukens, meubelen & sanitair

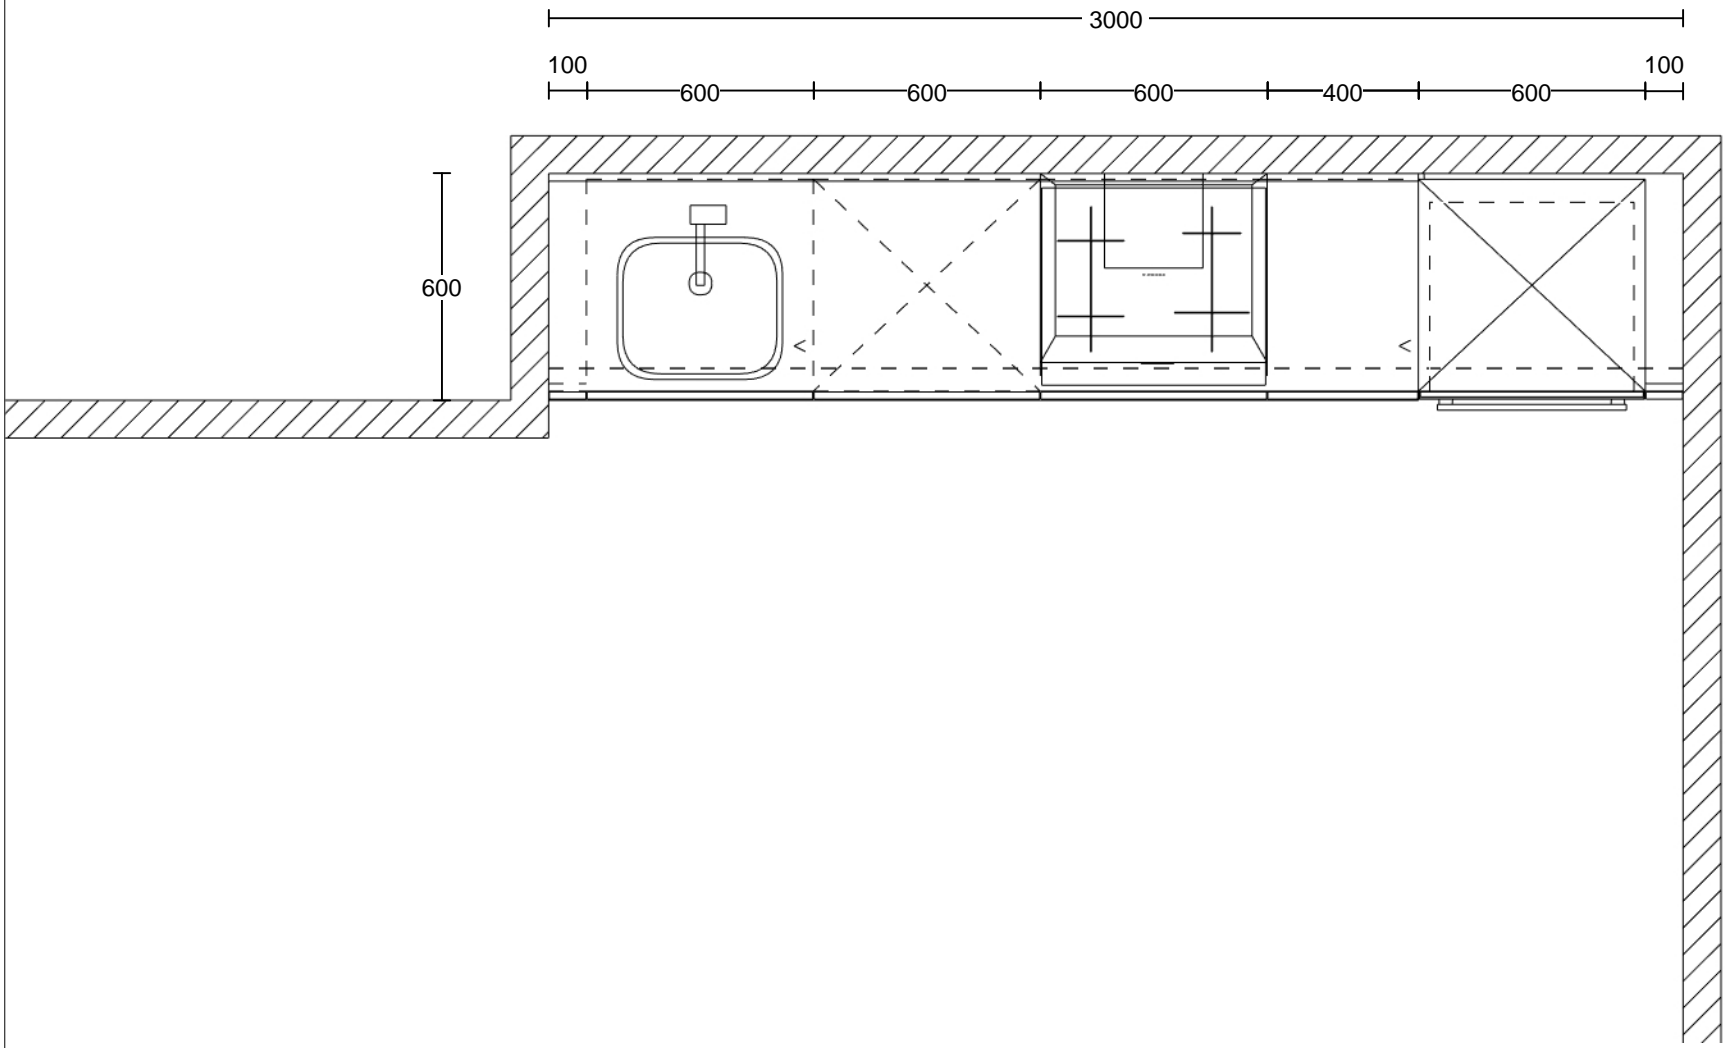

Opdrachtgever: Burgtbouw  
 Projectnaam: Centrumplan Vught  
 Projectadres:

Keukentype: Rechte keuken 300 cm  
 Bouwnr.: Bnrs : 33  
 Bouwnr.:

Versie: 30-11-2023  
 Schaal 1:20

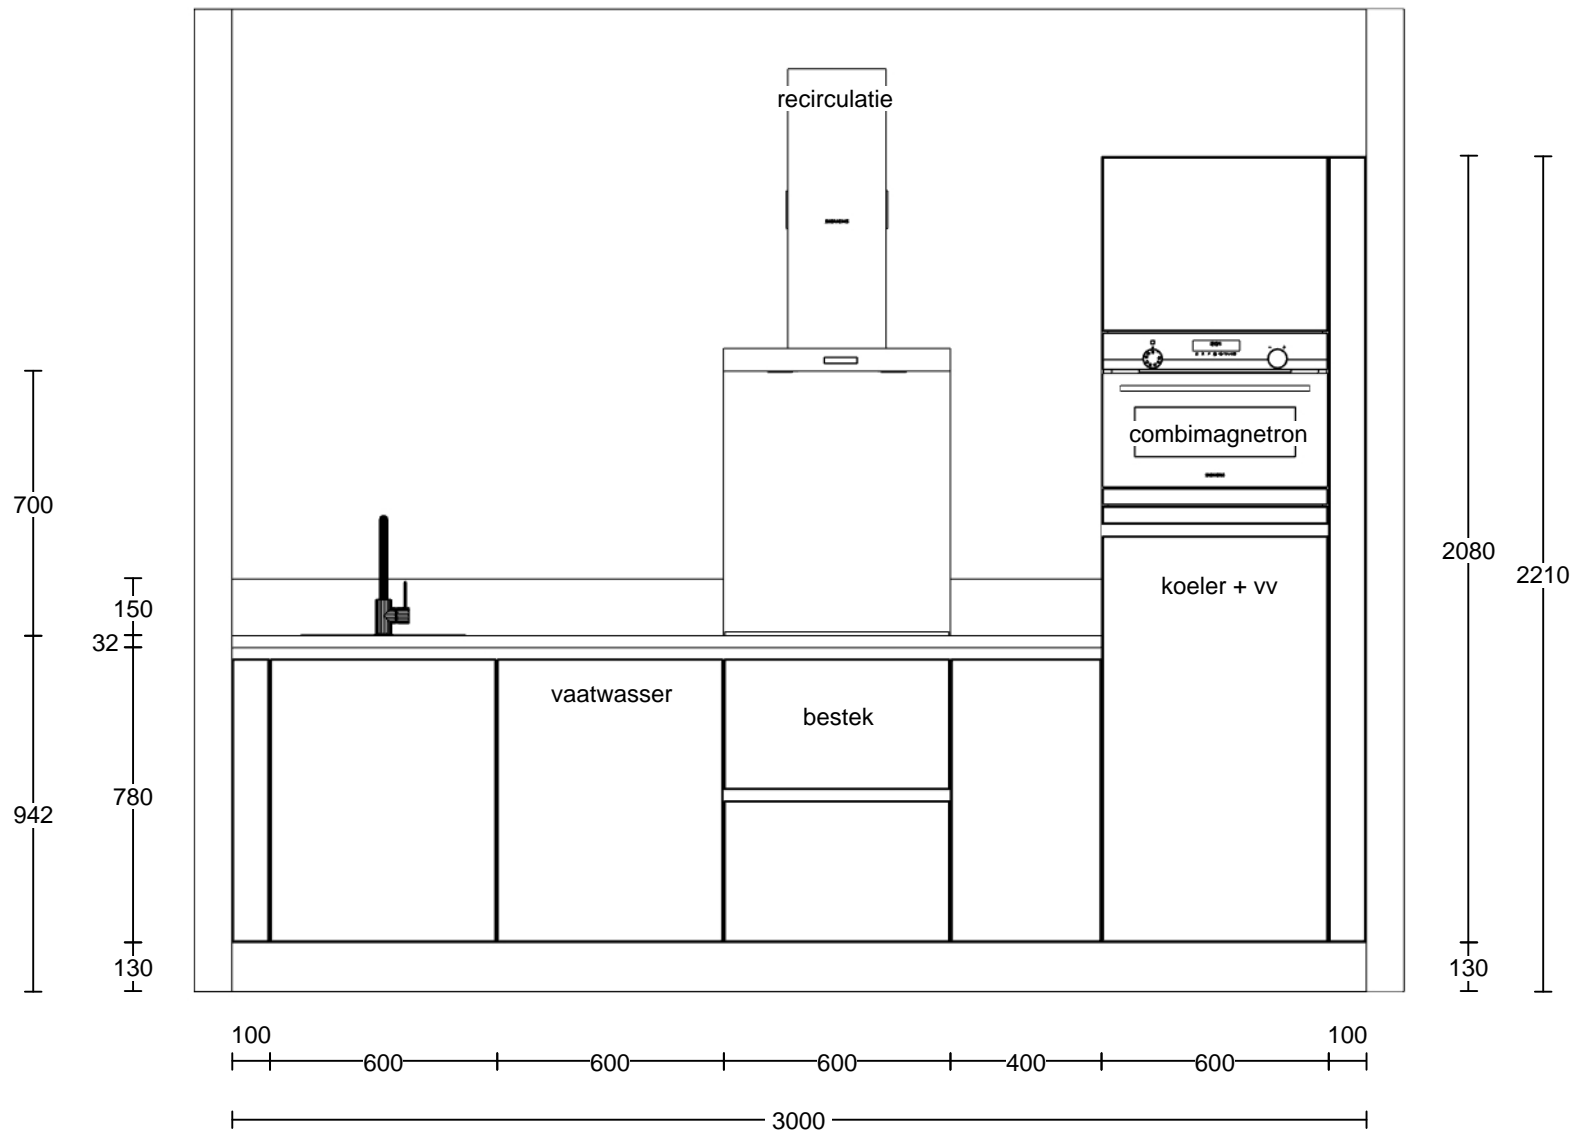

Opdrachtgever: Burgtbouw

Projectnaam: Centrumplan Vught

Projectadres:

Keukentype: Rechte keuken 300 cm

Bouwnr.: Bnrs : 33

Bouwnr.:

Versie: 30-11-2023

Schaal 1:20

**DE MANDEMAKERS GROEP**  
keukens, meubelen & sanitair