

Boulangers
Goossens

Modehuis 4her.nl Jumbo

ING

Telecombinatie

Kaatje Jans

Hans Anders

Restaurant

Ploegveld


Baron van Hovellplein

Raadhuisstraat

Marktveld

Peil = 0 = 5800+N.A.P


150-Peil = 5650+N.A.P

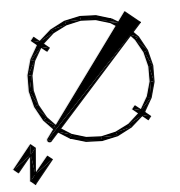

Versie	Datum	Getekend	Toelichting

project	Vught winkelcentrum Marktvel Herontwikkeling	datum	09-10-2020
architect	Christoph Kohl Stadtplaner Architekten Mommensenstrasse 5, DE - 10629 Berlin	project	202110
opdrachtgever	Green Development B.V. Postbus 371 2400 AJ, Alphen aan den Rijn	schaal	1:500
onderwerp	verkooptekening situatie	getekend	Author
		formaat	A2
		file	202110
		tekening	

V.400.00


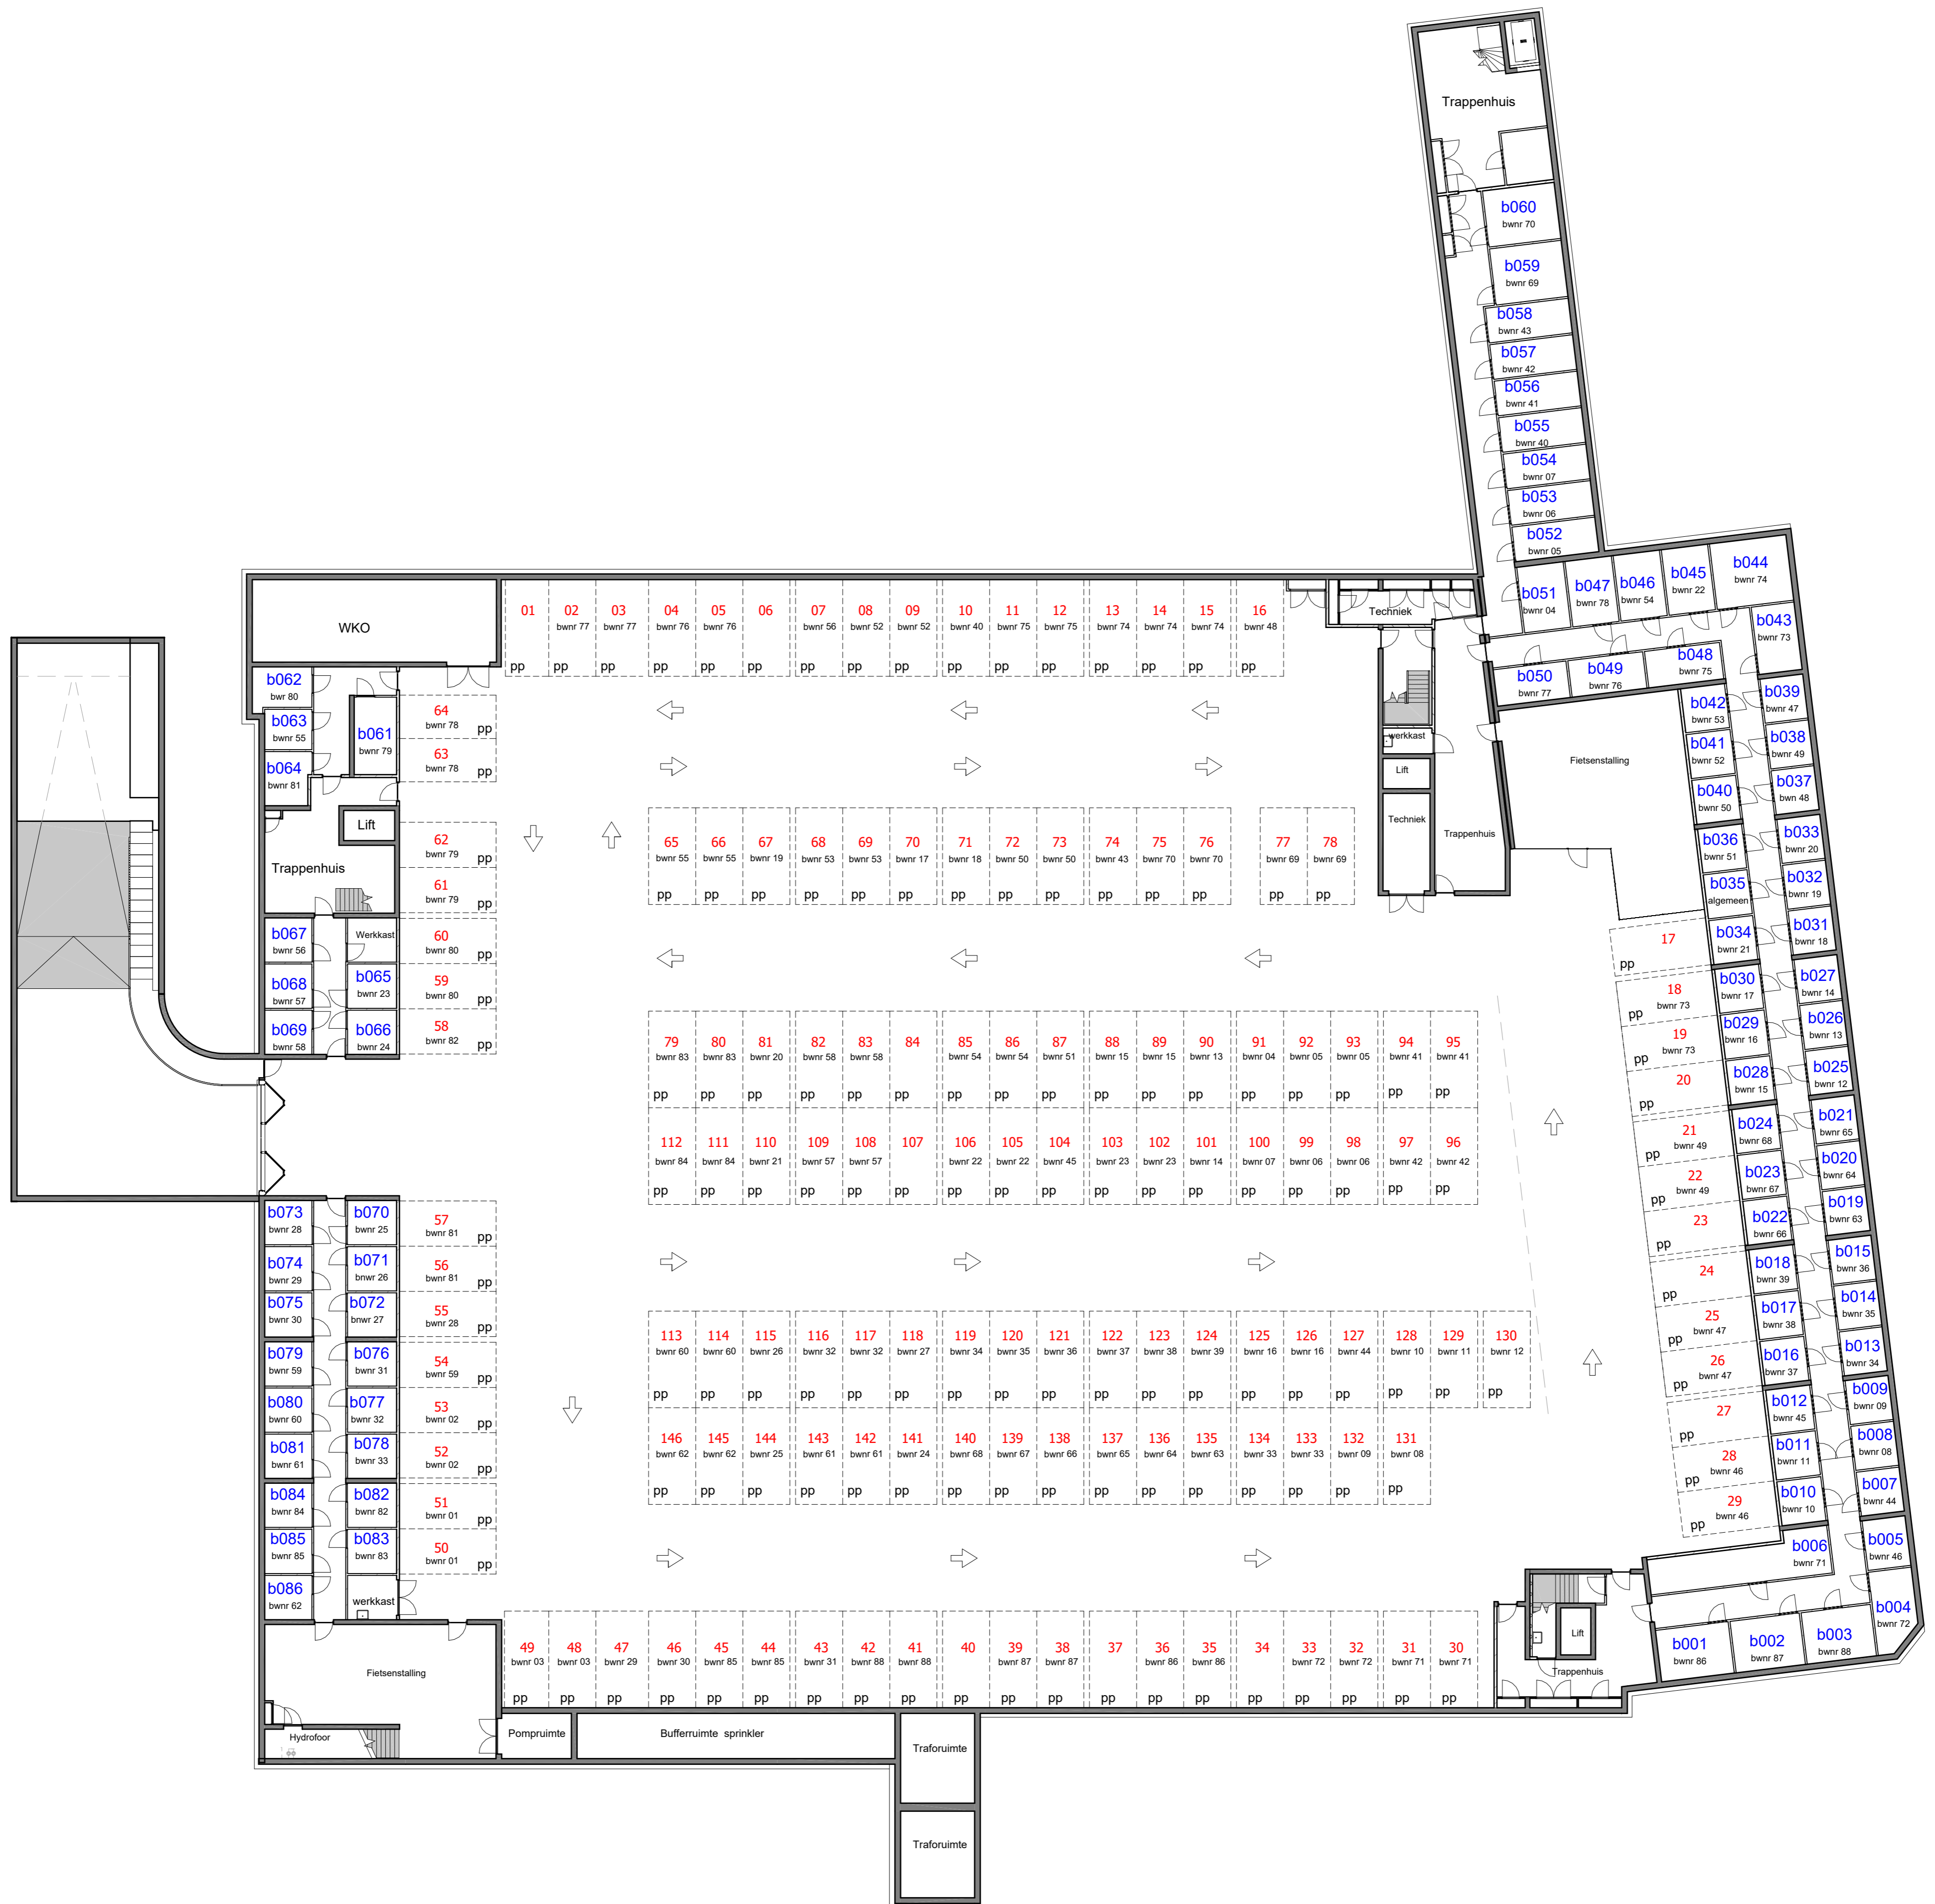


Parkeerkelder

Versie	Datum	Getekend	Toelichting

project	Vught winkelcentrum Marktveld Heronwikkeling	datum	09-10-2020
architect	Christoph Kohl Stadtplaner Architekten Mommensestrasse 5, DE - 10629 Berlin	project	202110
opdrachtgever	Green Development B.V. Postbus 371 2400 AJ, Alphen aan den Rijn	schaal	1:200
onderwerp	verkoopstekening kelder -1	getekend	bws
		formaat	A1
		file	202110
		tekening	

V.402.K1

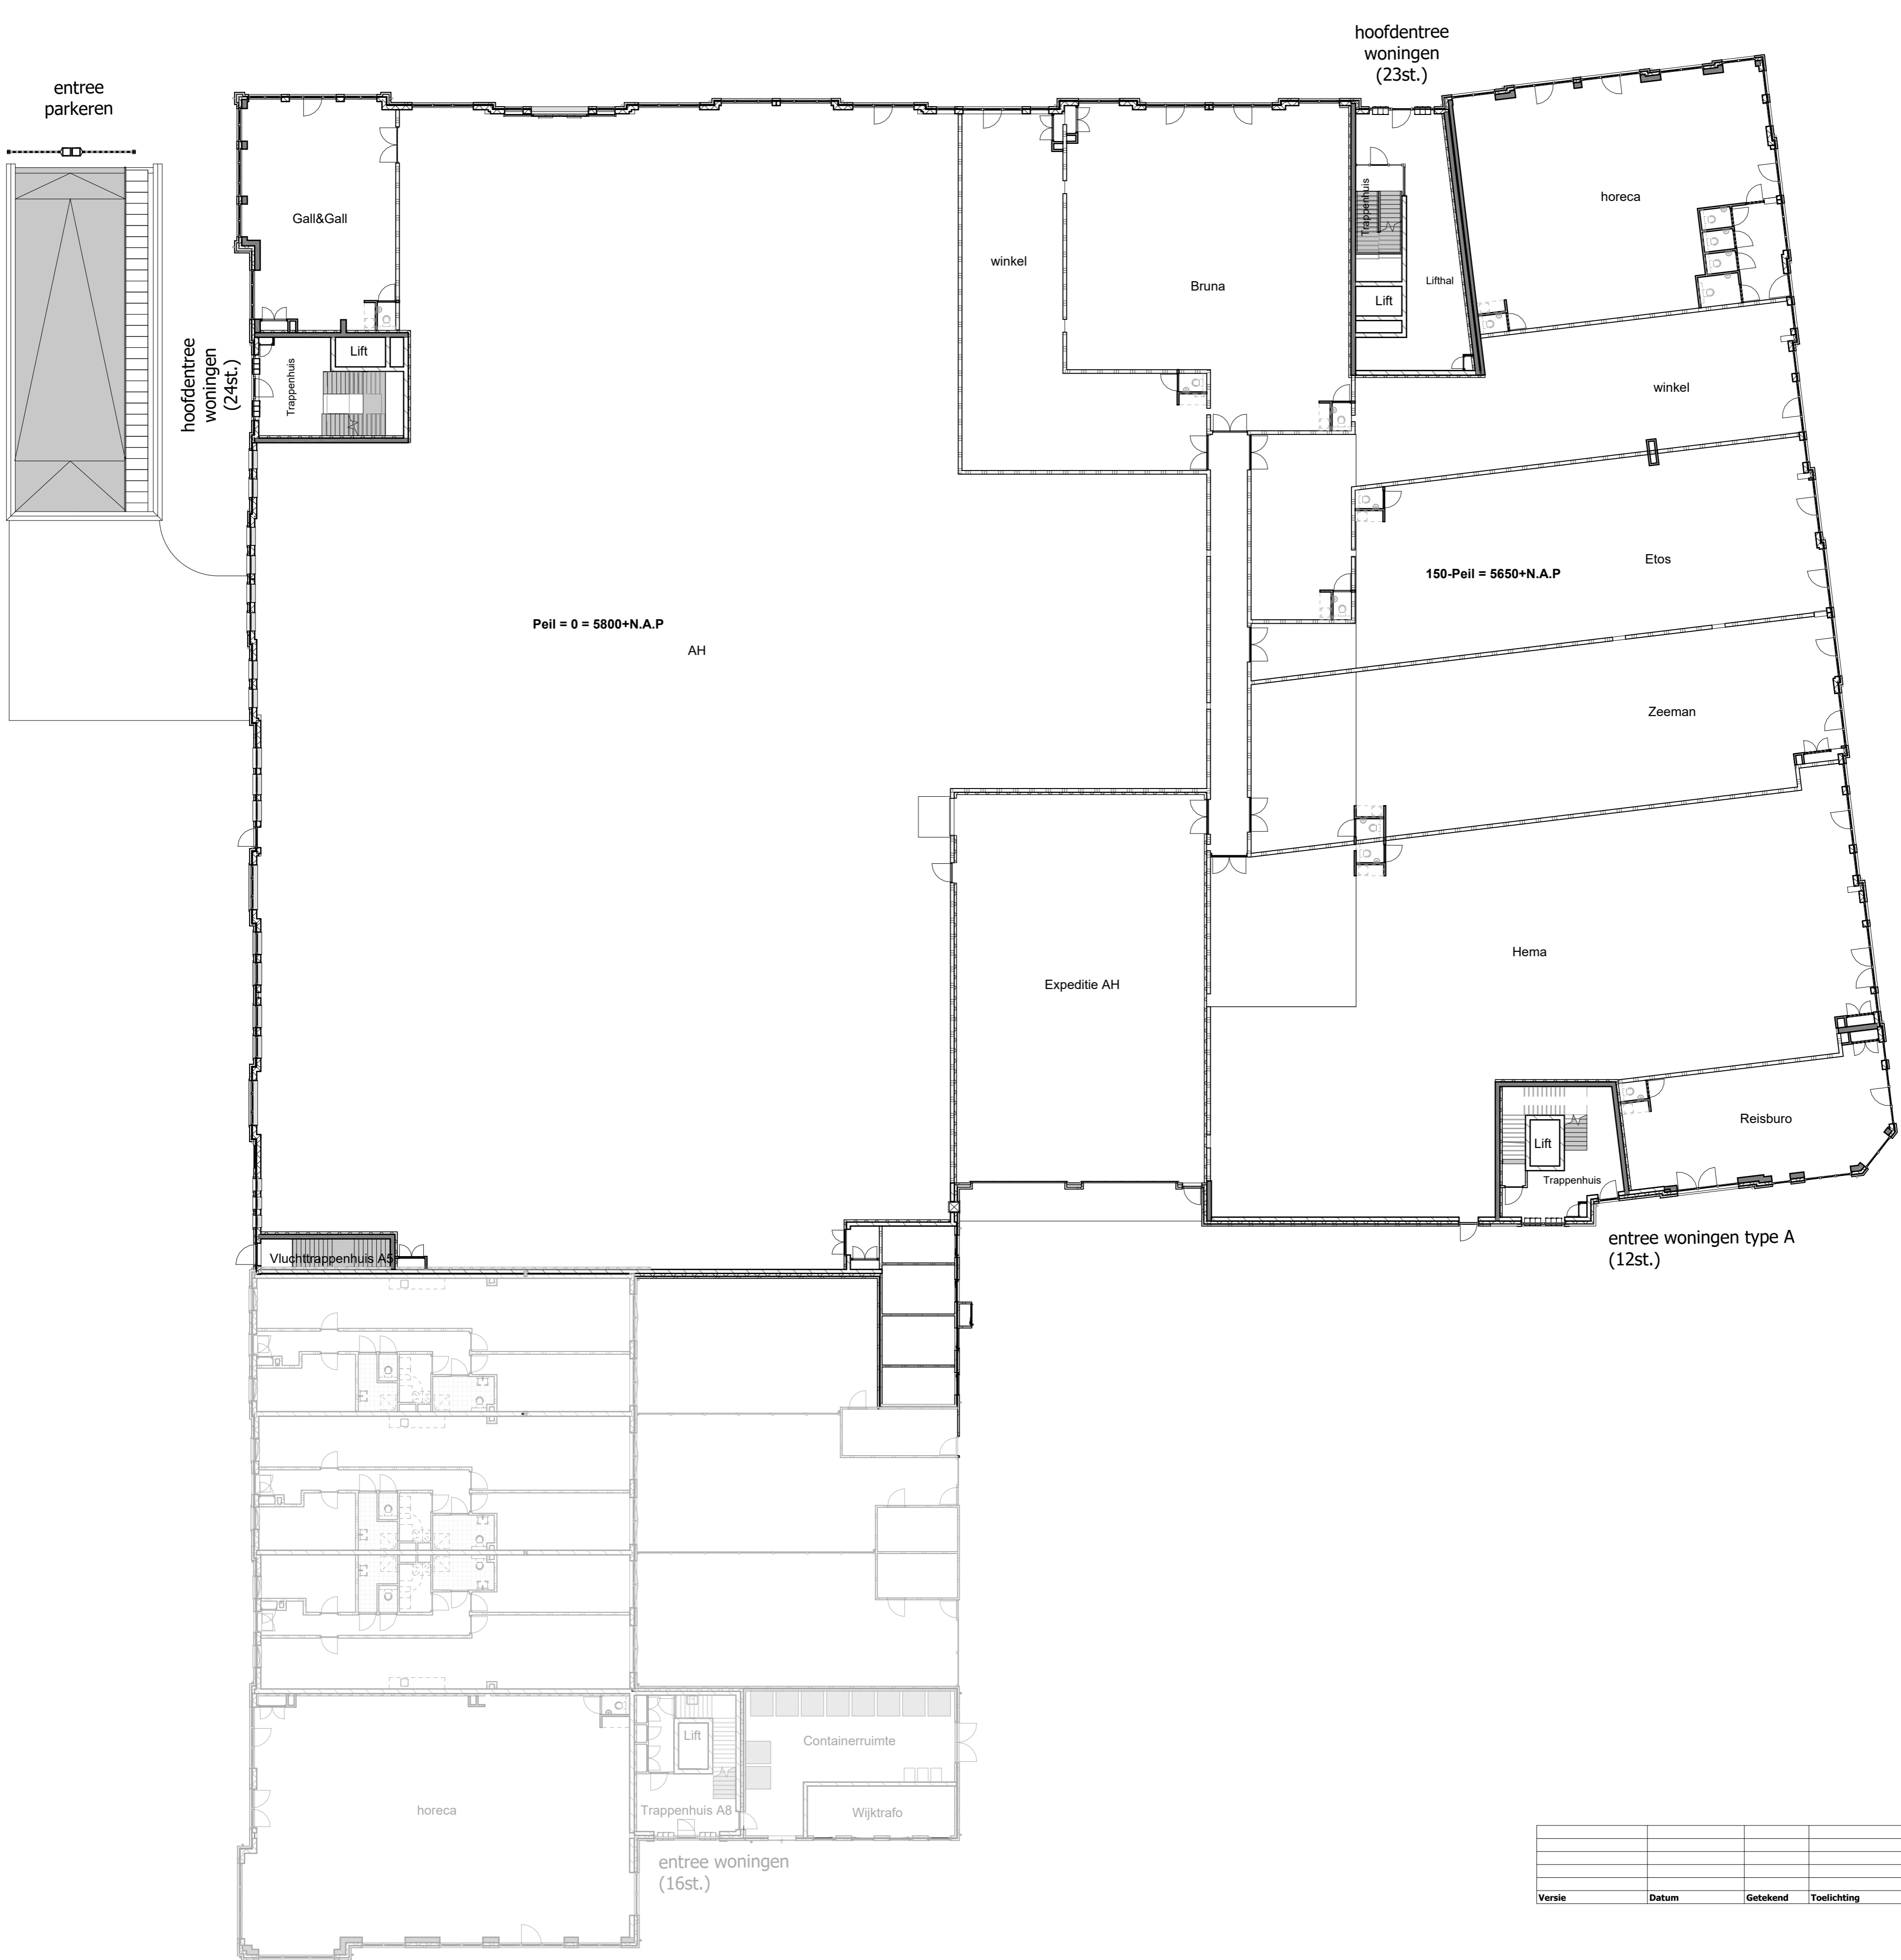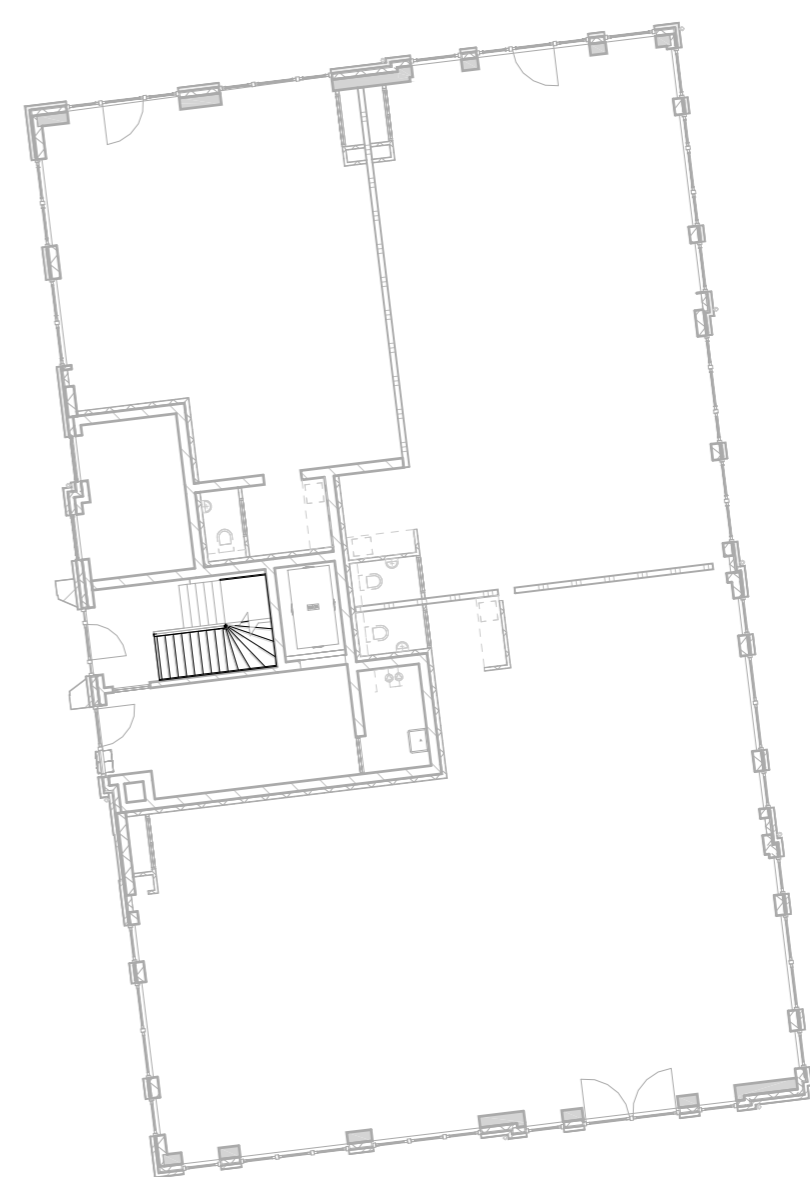


Begane grond

Versie	Datum	Getekend	Toelichting

project	Vught winkelcentrum Marktveld Heronwikkeling	datum	09-10-2020
architect	Christoph Kohl Stadtplaner Architekten Mommensenstrasse 5, DE - 10629 Berlin	project	202110
opdrachtgever	Green Development B.V. Postbus 371 2400 AJ, Alphen aan den Rijn	schaal	1:200
onderwerp	verkooptekening begane grond	getekend	bws
		formaat	A1
		file	202110
		tekening	



V.402.00

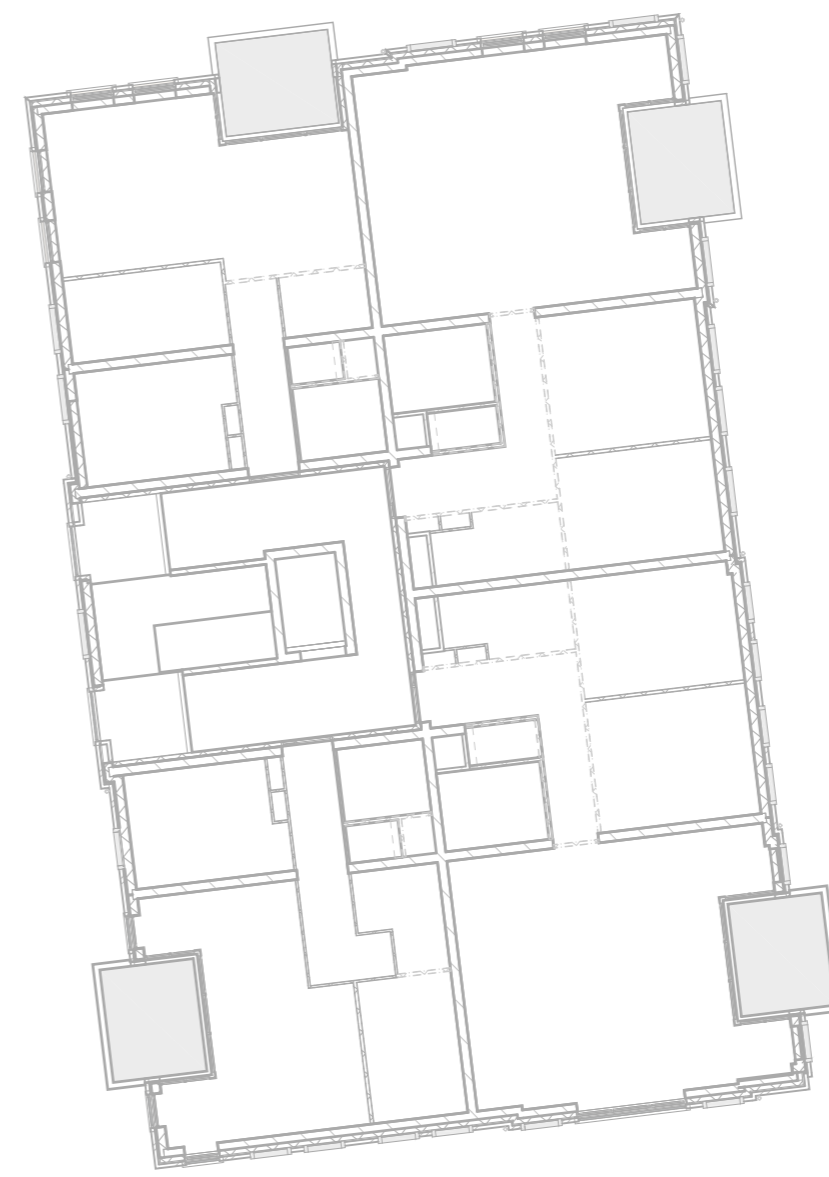

Versie	Datum	Getekend	Toelichting

1e Verdieping


datum	09-10-2020	project	Vught winkelcentrum Markveld Heronwikkeling	schaal	1:200
project	Vught winkelcentrum Markveld Heronwikkeling	getekend	Author	formaat	A1
architect	Christoph Kohl Stadtplaner Architekten Mommensenstrasse 5, DE - 10629 Berlin	file	202110	tekening	V.402.01
opdrachtgever	Green Development B.V. Postbus 371 2400 AJ, Alphen aan den Rijn				
onderwerp	verkooptekening 1e verdieping				

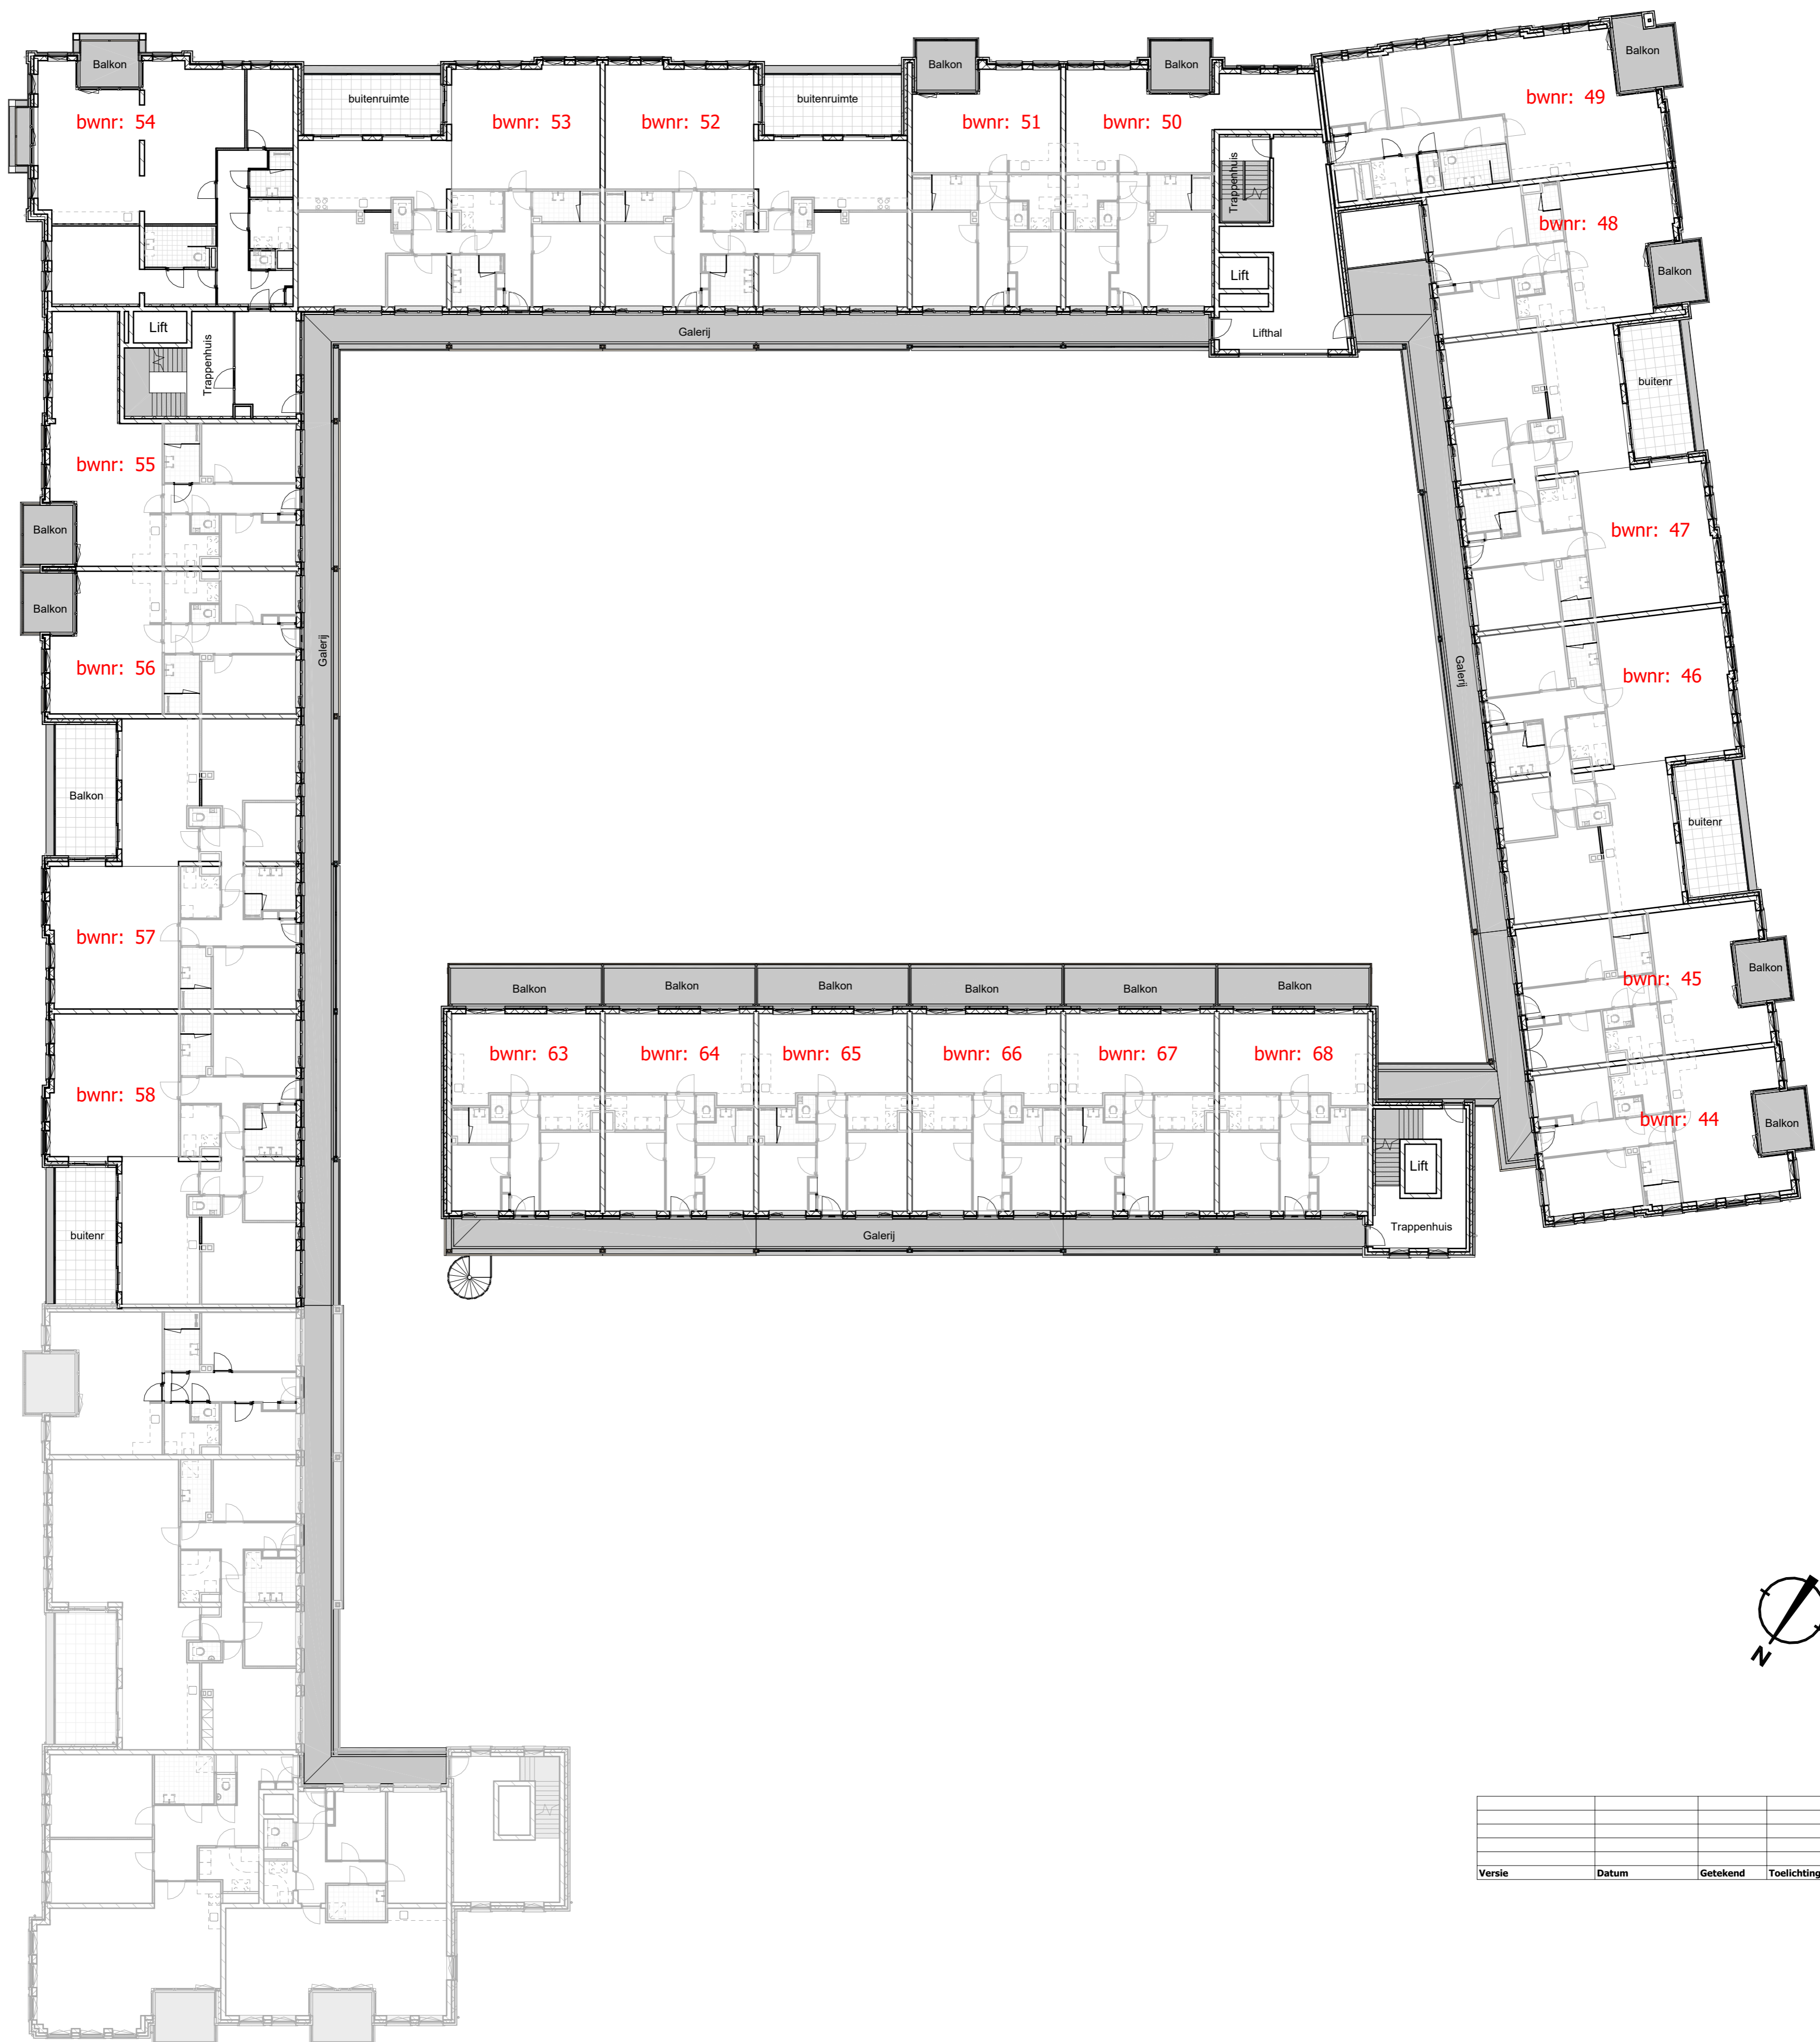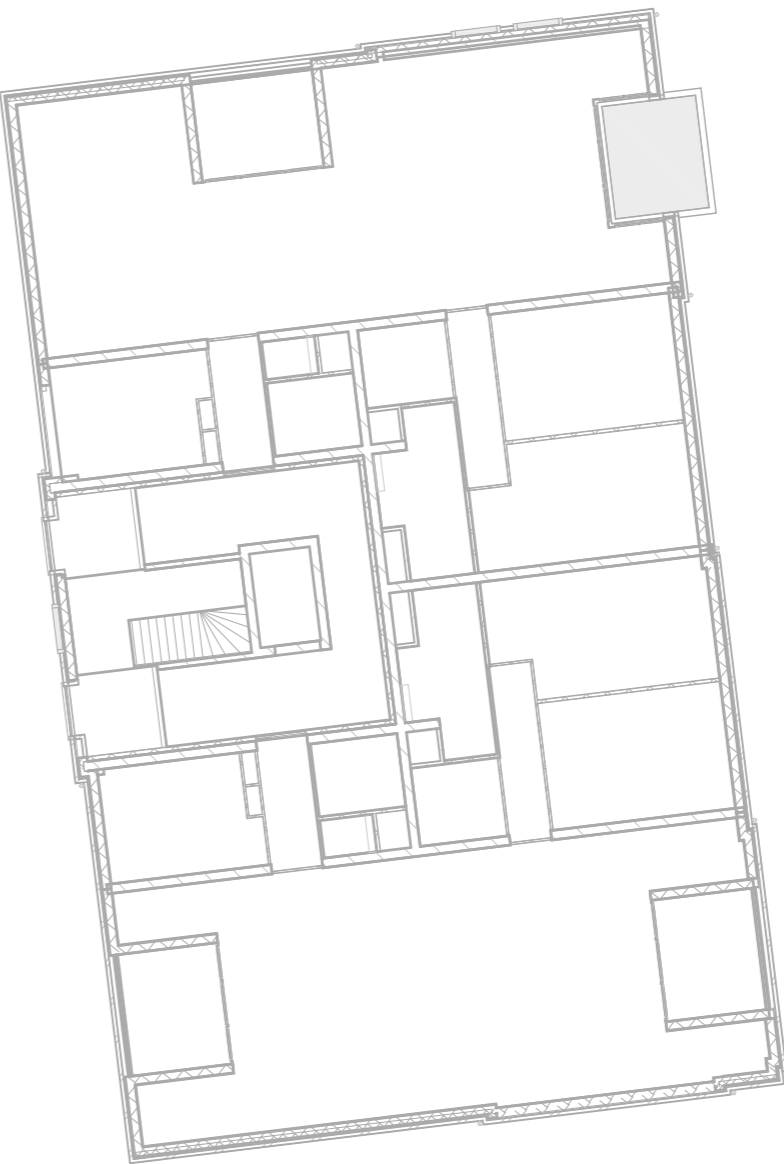

2e Verdieping

Versie	Datum	Getekend	Toelichting




datum	09-10-2020	schaal	1:200
project	202110	getekend	bws
project	Vught winkelcentrum Marktveld Heronwikkeling	formaat	A1
architect	Christoph Kohl Stadtplaner Architekten Mommensenstrasse 5, DE - 10629 Berlin	file	202110
opdrachtgever	Green Development B.V. Postbus 371 2400 AJ, Alphen aan den Rijn	tekening	V.402.02
onderwerp	verkooptekening 2e verdieping		

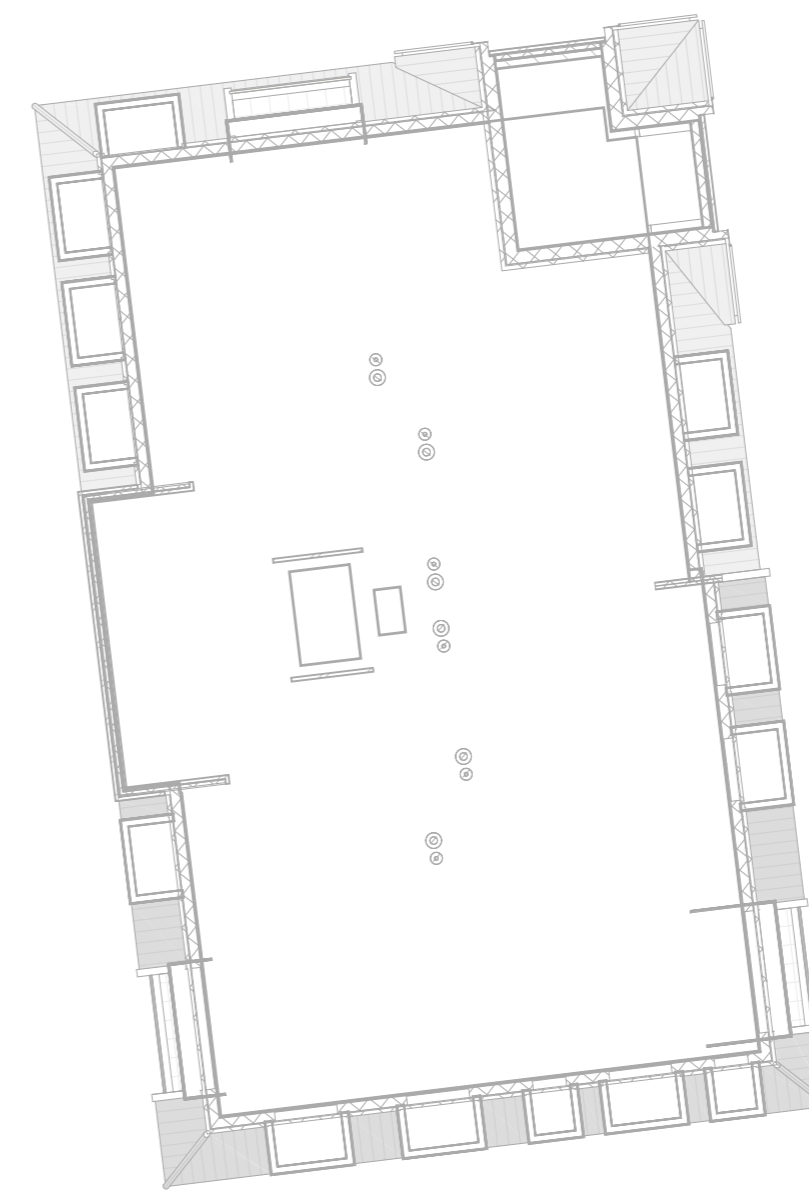

Versie	Datum	Getekend	Toelichting

datum	09-10-2020	schaal	1:200
project	202110	getekend	bws
architect	Christoph Kohl Stadtplaner Architekten Mommssenstrasse 5, DE - 10629 Berlin	formaat	A1
opdrachtgever	Green Development B.V. Postbus 371 2400 AJ, Alphen aan den Rijn	file	202110
onderwerp	verkooptekening 3e verdieping	tekening	

V.402.03

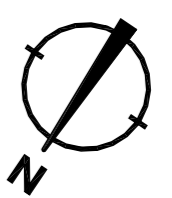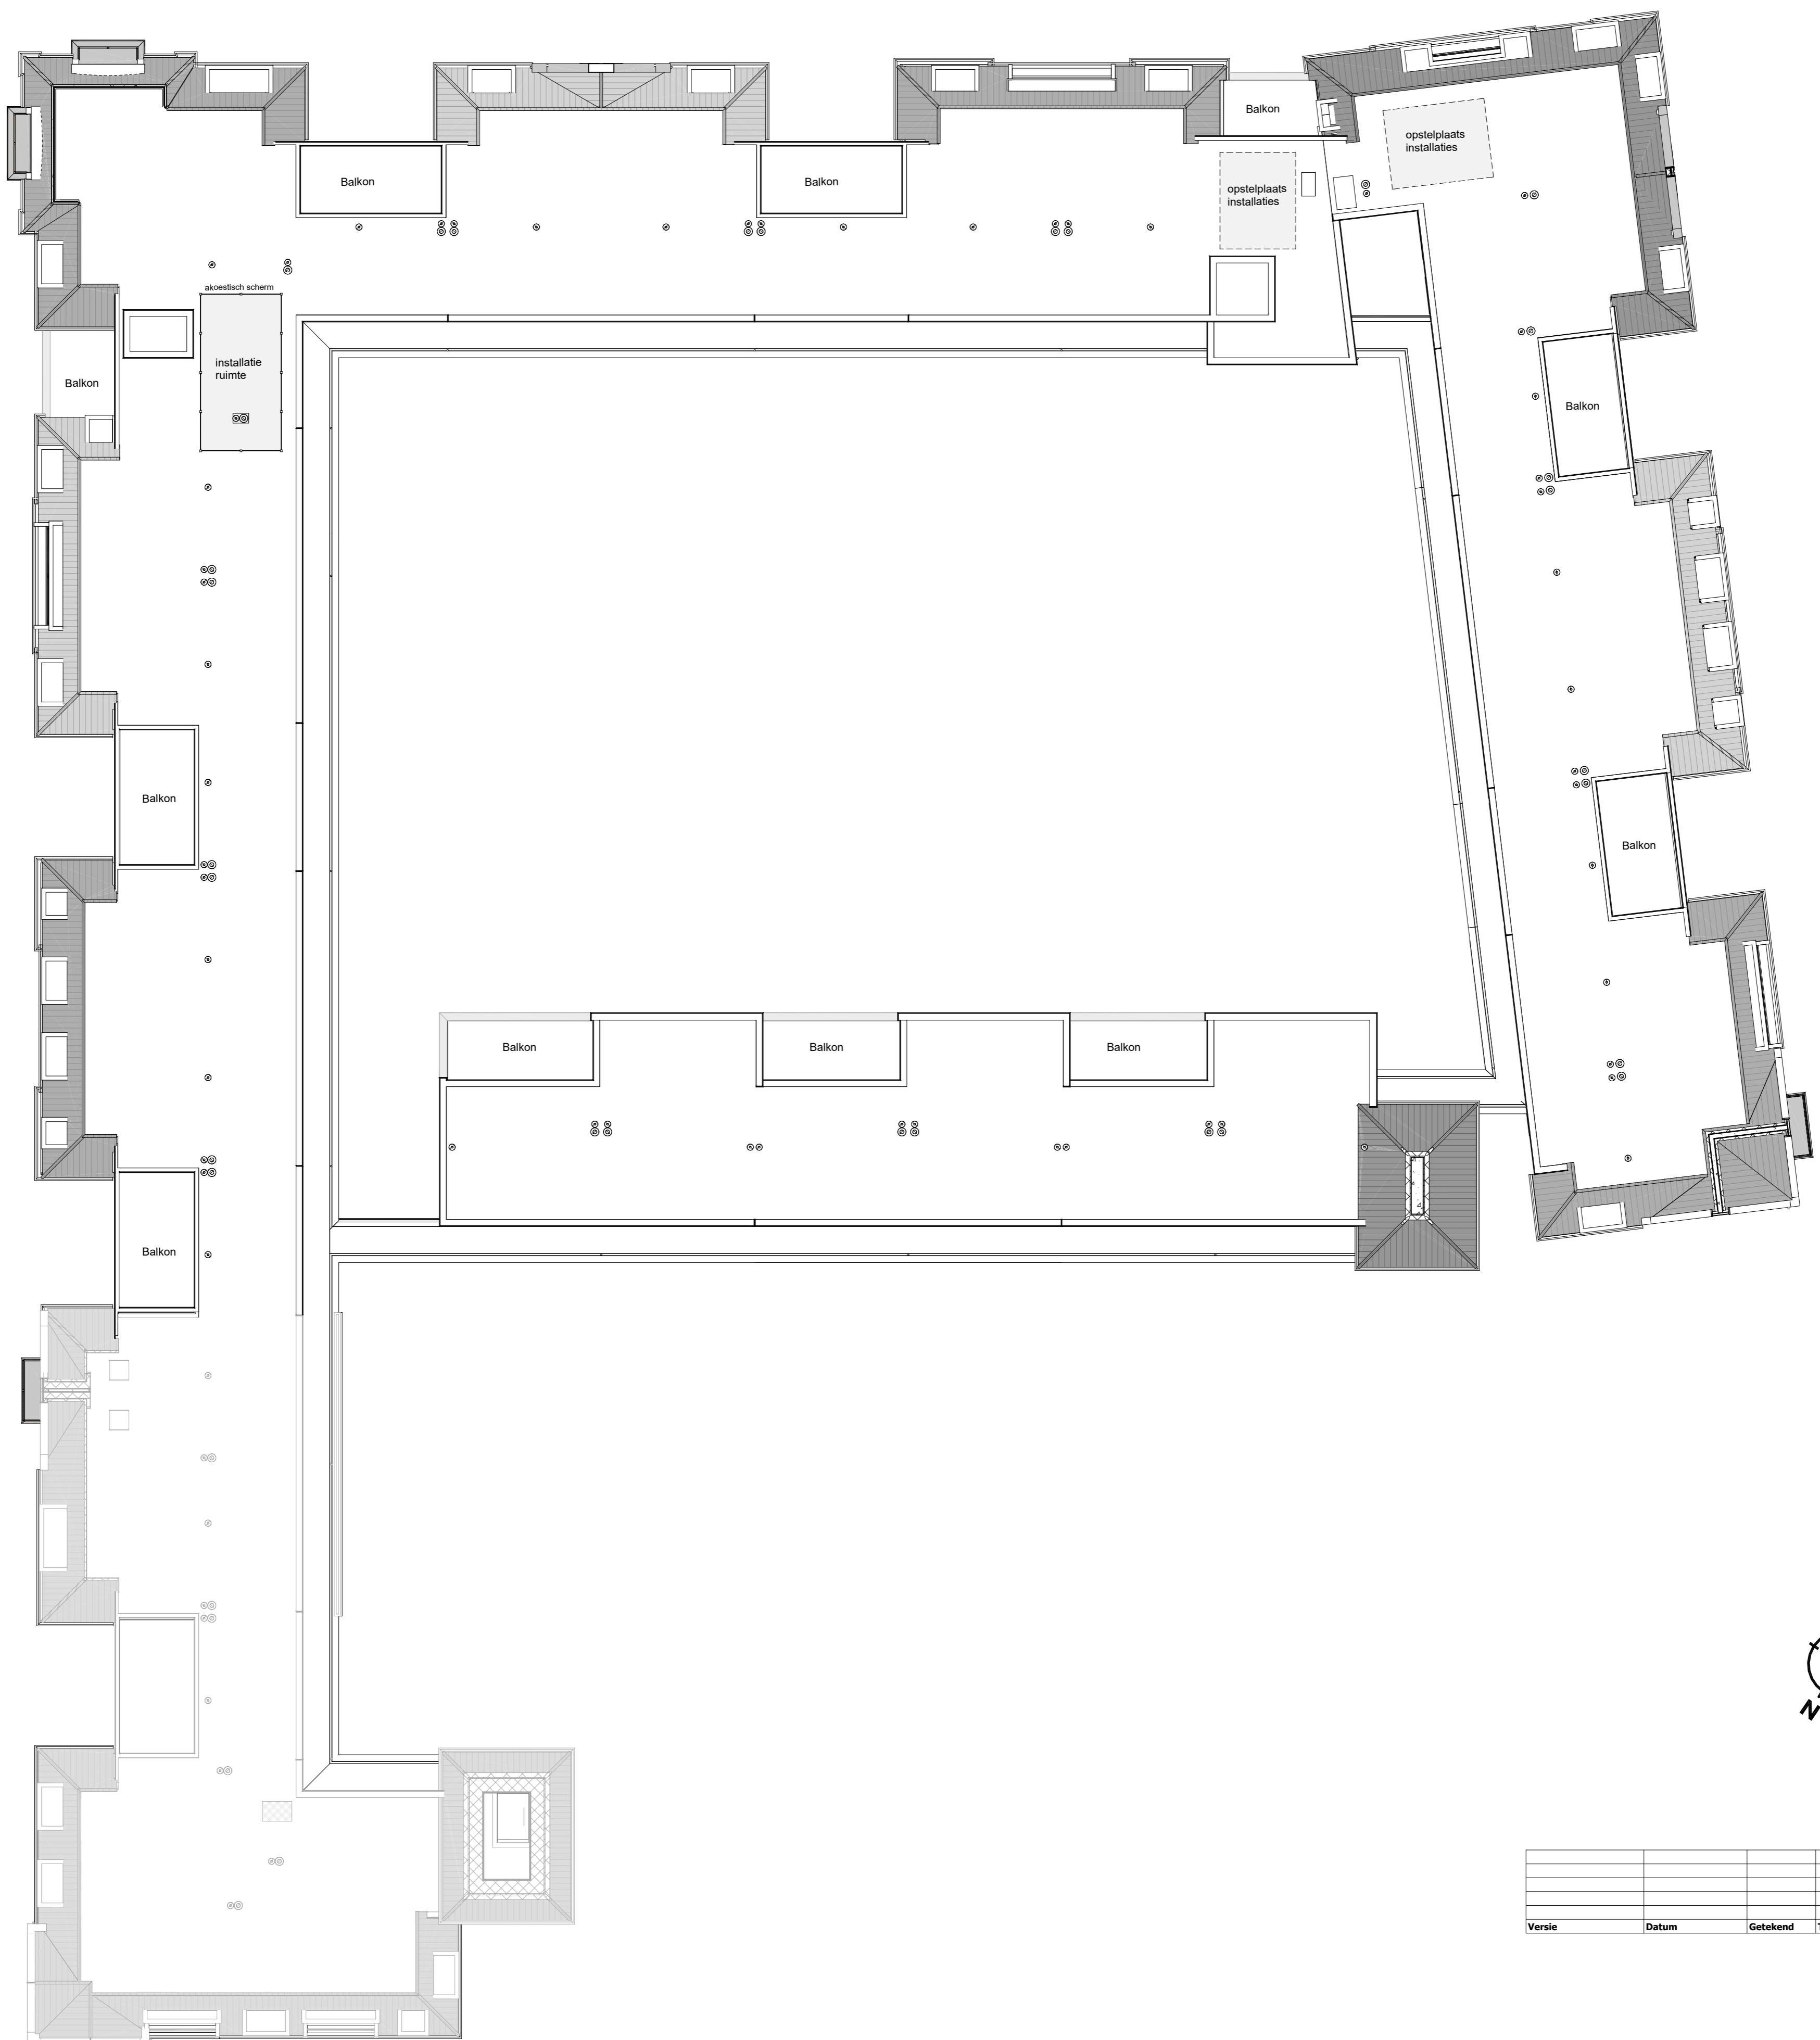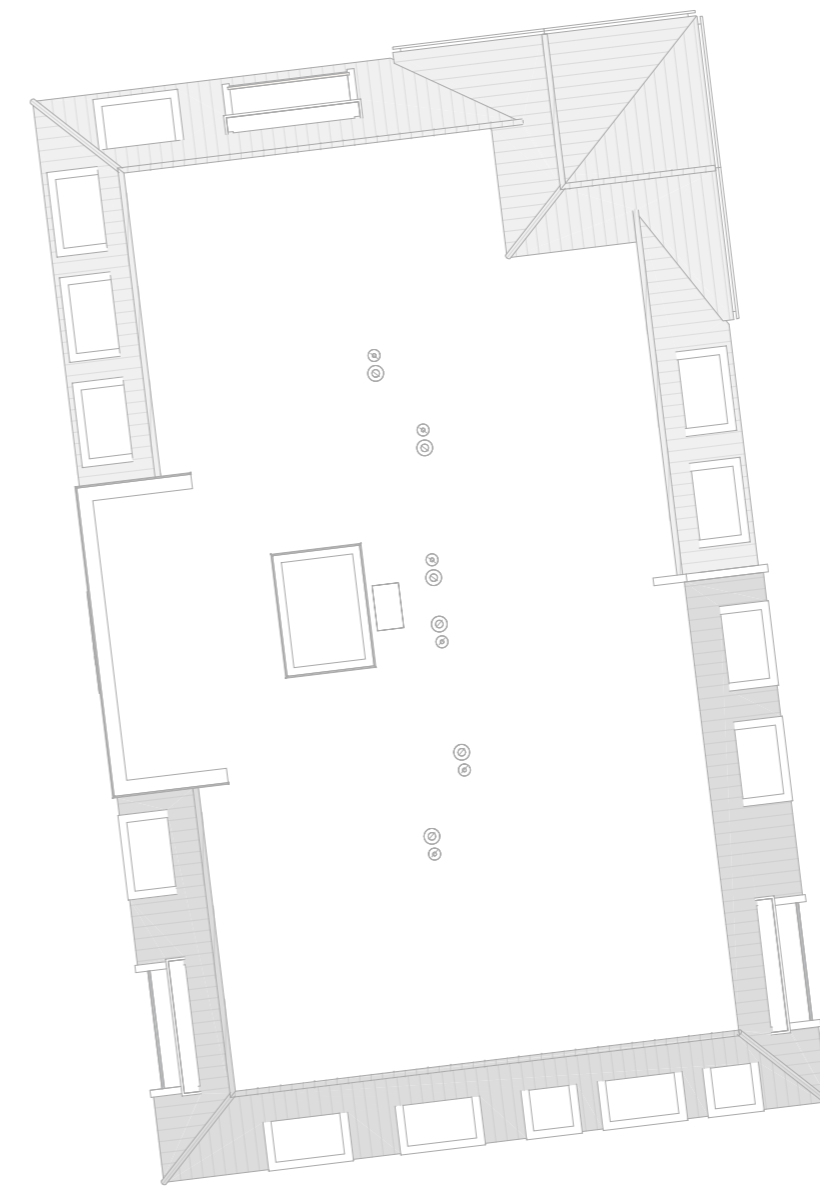

Versie	Datum	Getekend	Toelichting

Dakoverzicht

project	Vught winkelcentrum Marktveld Heronwikkeling	datum	09-10-2020
architect	Christoph Kohl Stadtplaner Architekten Mommensenstrasse 5, DE - 10629 Berlin	project	202110
opdrachtgever	Green Development B.V. Postbus 371 2400 AJ, Alphen aan den Rijn	schaal	1:200
onderwerp	verkooptekening dak	getekend	bws
		formaat	A1
		file	202110
		tekening	

V.402.04



Raadhuisstraat - Zuidwestgevel




Raadhuisstraat - Zuidwestgevel Solitair (fase 2)



Ploegveld - Noordoostgevel



Marktvelde - Noordwestgevel

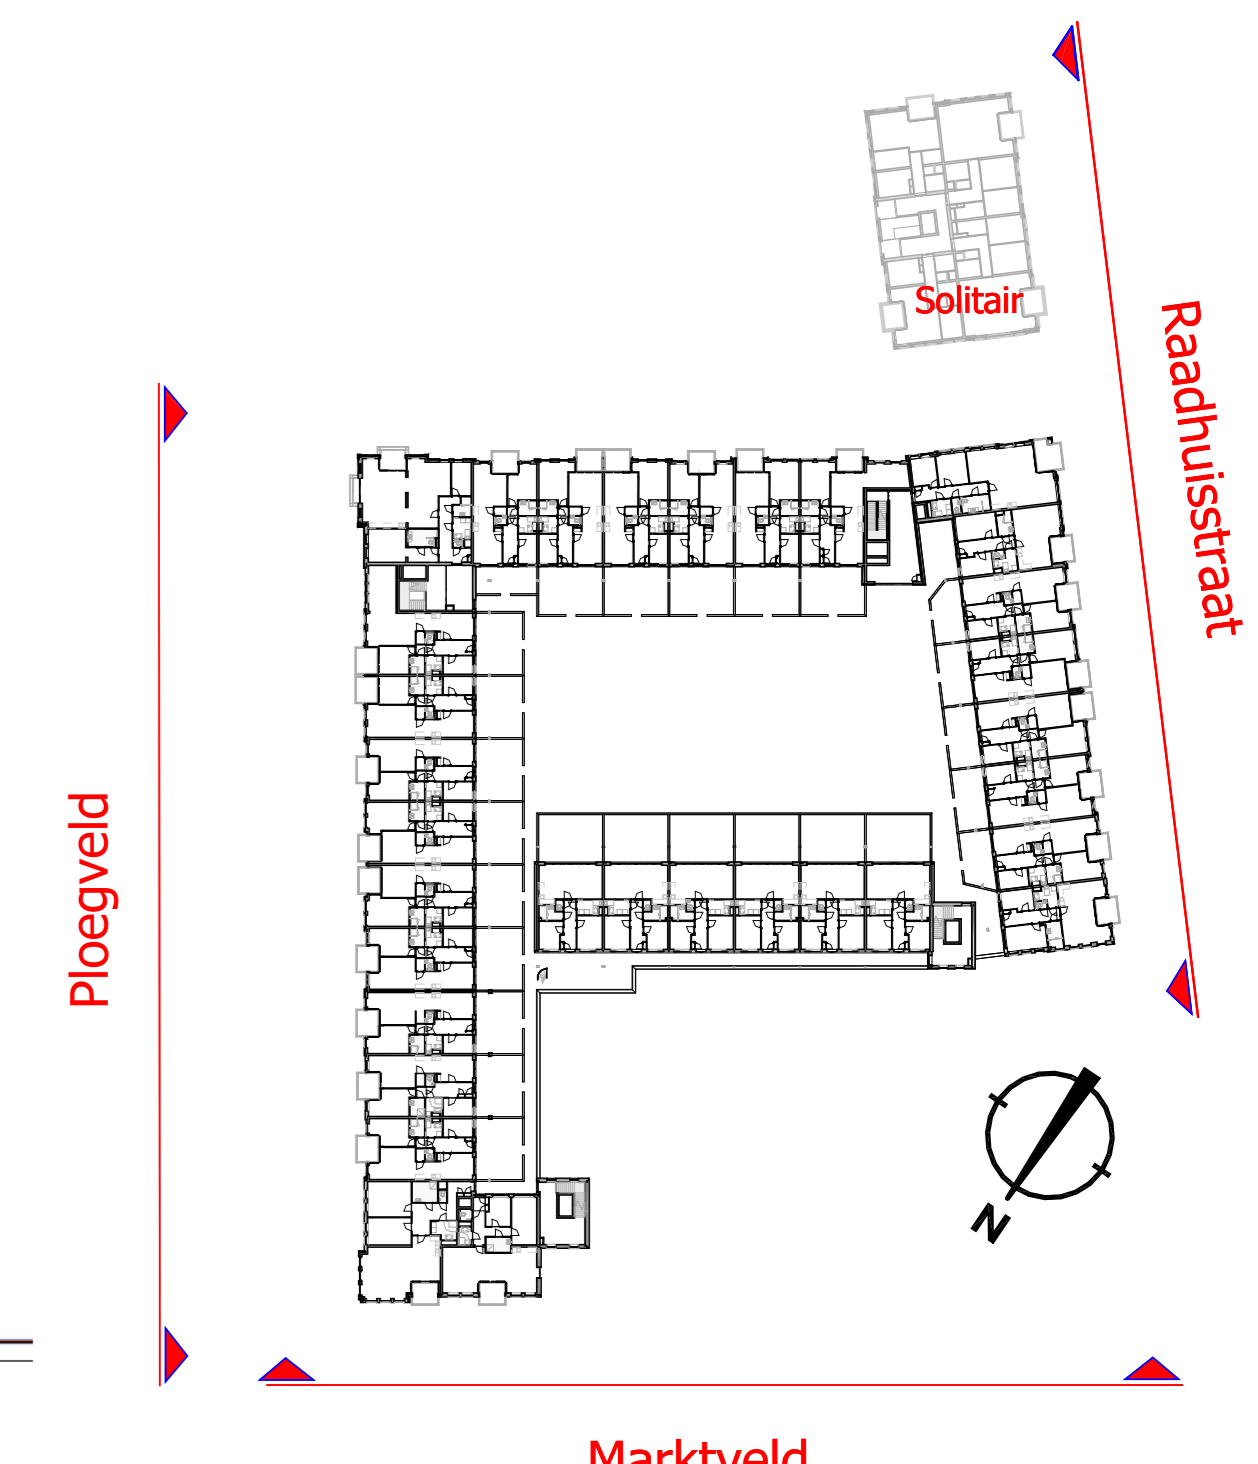

Versie	Datum	Getekend	Toelichting

datum	05-10-2020	schaal	1:100
project	2021110	getekend	bws
project	Vught winkelcentrum Marktvelde Horontwikkeling	formaat	A0
architect	Christoph K&H Stadtplaner Architekten Mommestraße 5, DE - 10029 Berlin	tekening	2021110
opdrachtgever	Green Development B.V., Postbus 371 2400 AJ, Alphen aan den Rijn	onderwerp	verkooptekening gewest Raadhuisstraat-Marktvelde-Ploegveld
			V.407.00



Baron van Hovellplein - Zuidoostgevel



Baron van Hovellplein - Noordwestgevel Solitair (fase 2)




Baron van Hovellplein - Noordoostgevel Solitair (fase 2)



Raadhuisstraat - Zuidwestgevel Solitair (fase 2)



Dr Hillenlaan - Zuidoostgevel Solitair (fase 2)

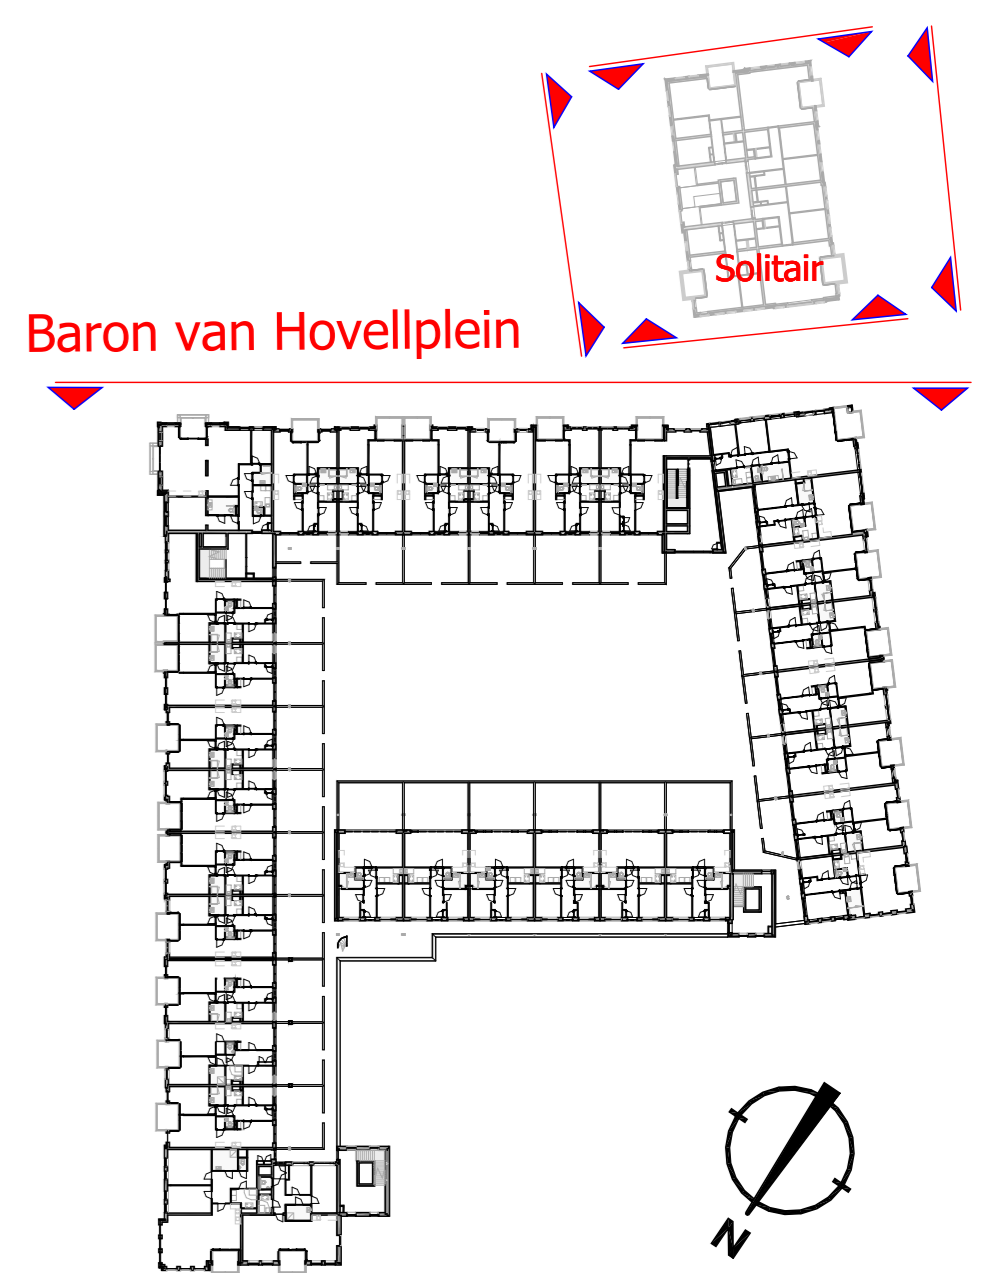

Versie	Datum	Gefokend	Toelichting

datum	05-10-2020	schaal	1:200
project	202110	getekend	bws
project	Vught winkelcentrum Marktbeld Horonwikkling	formaat	A0
architect	Christoph K&H Stadtplaner Architekten Mommenstrasse 5, DE - 10029 Berlin	file	202110
opdrachtgever	Green Development B.V., Postbus 371 2400 AJ, Alphen aan den Rijn	tekening	
onderwerp	verkoopstekening gevels Parkeerterrein Baron van Hovellplein		


V.407.01



doorsnede A-A



doorsnede B-B

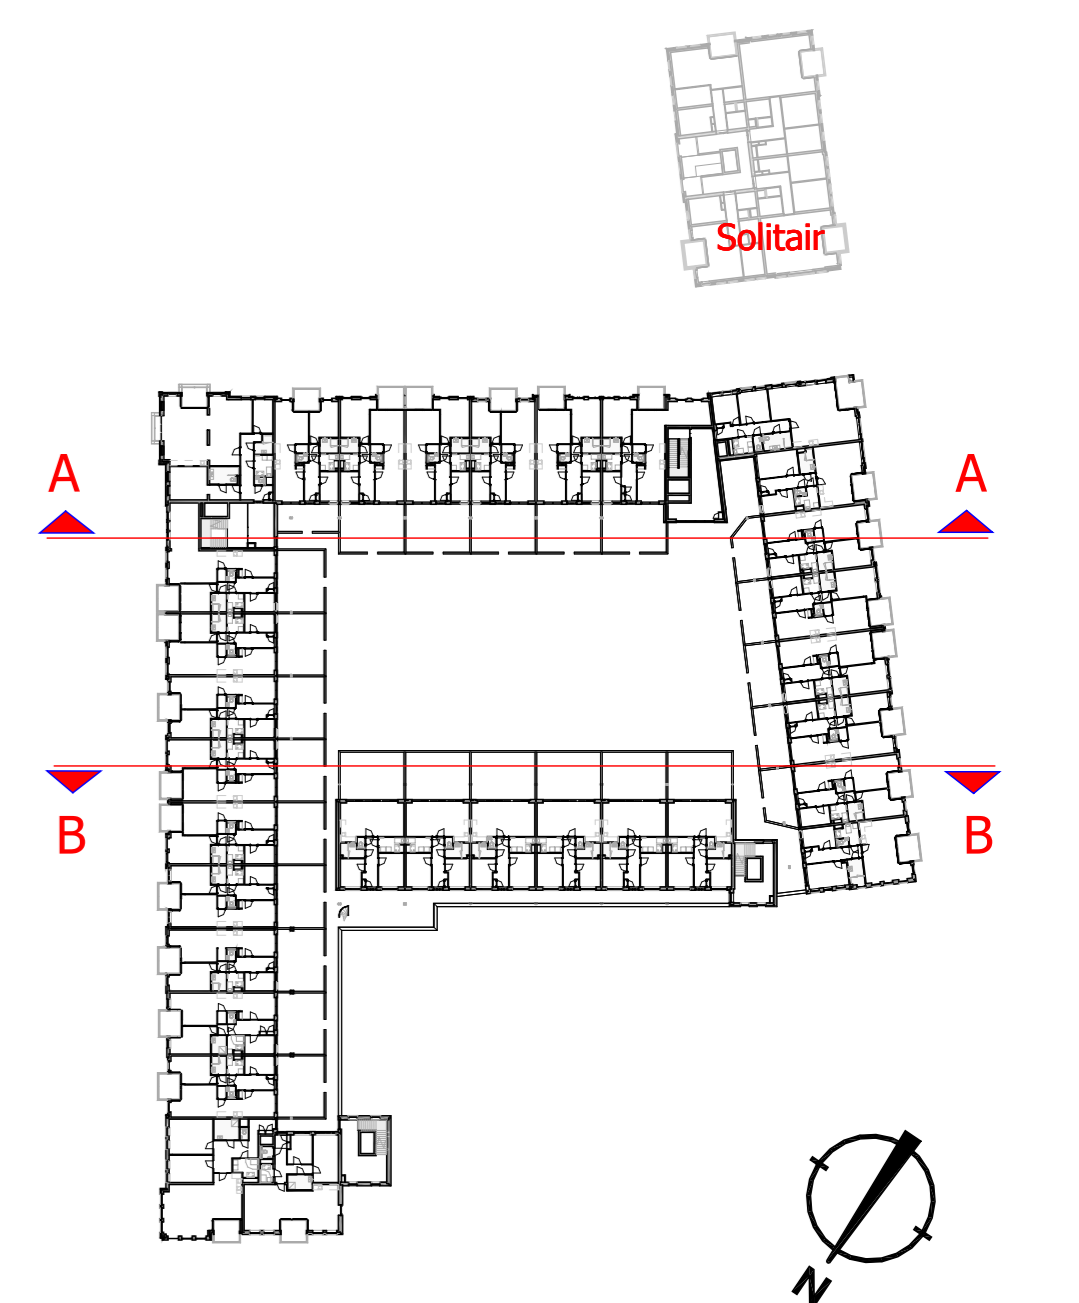


Versie	Datum	Getekend	Toelichting


datum	05-10-2020
project	202110
project	Vught winkelcentrum Marktbeld Horionwijk
architect	Christoph Kohl Stadtplaner Architekten Mommensstrasse 5, DE - 10029 Berlin
opdrachtgever	Green Development B.V. Postbus 371 2400 AJ, Alphen aan den Rijn
onderwerp	verkooptekening doorsneden A-A / B-B
schaal	1:100
getekend	bws
formaat	A0
file	202110
tekening	
V.412.00	



doorsnede 1-1

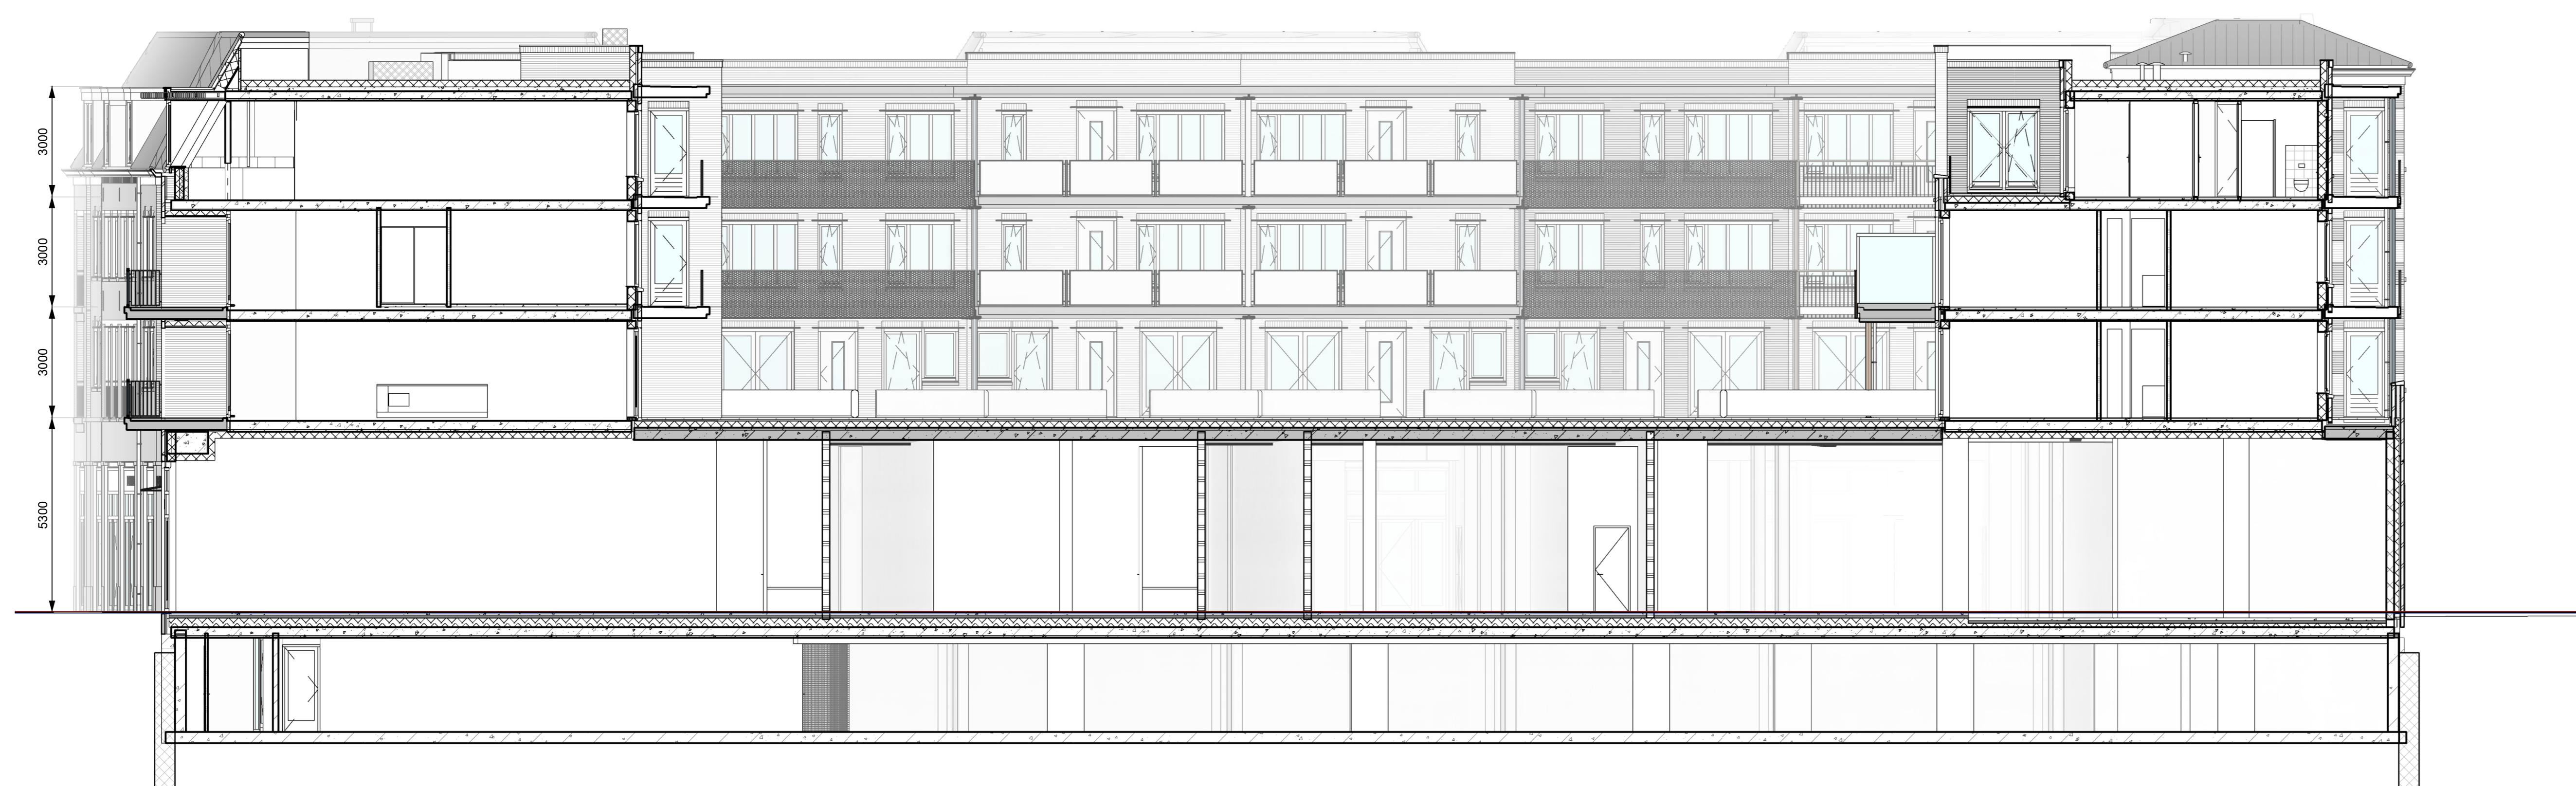

doorsnede 2-2

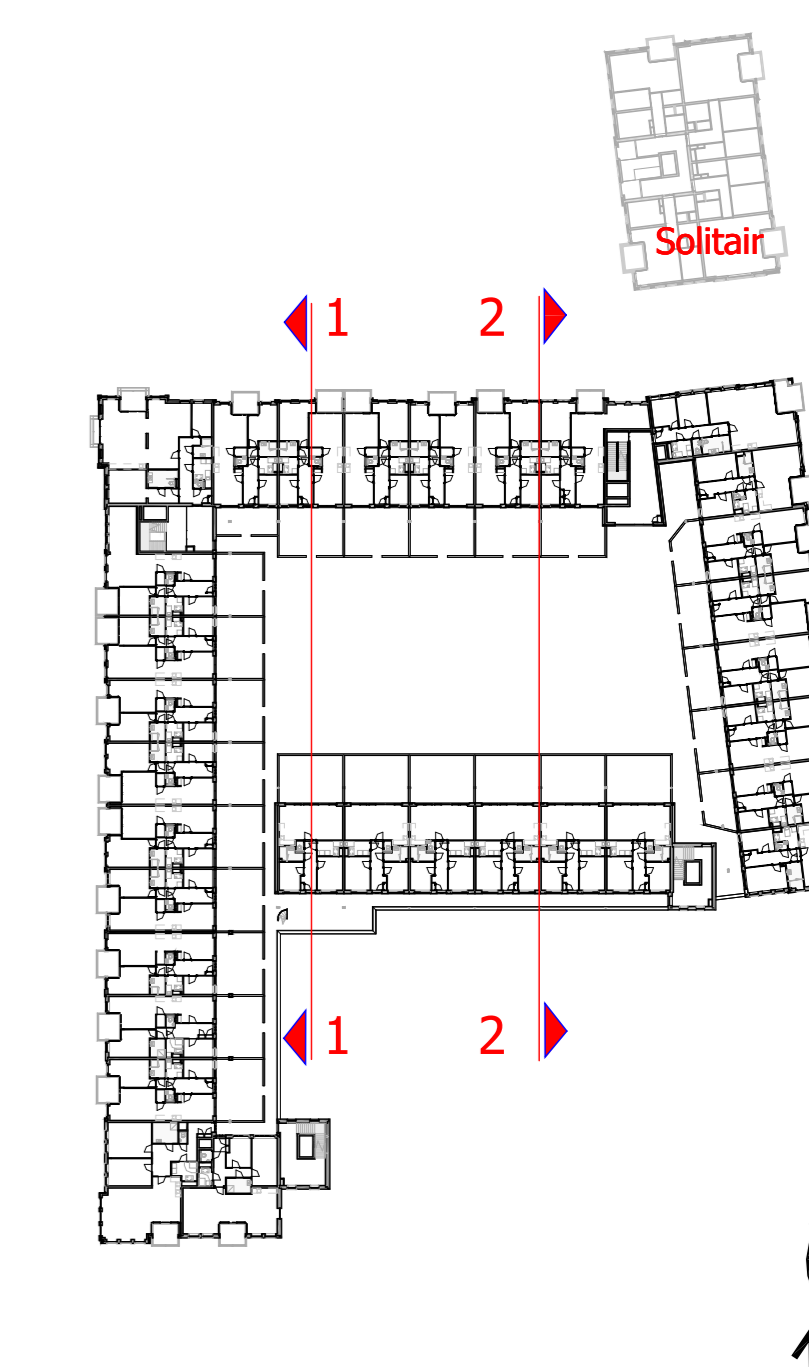

Versie	Datum	Getekend	Toelichting

project	Vught winkelcentrum Merksveld Horionwijk	datum	05-10-2020
architect	Christoph Kohl Stadtplaner Architekten Mommestraße 5, DE - 10029 Berlin	project	202110
opdrachtgever	Green Development B.V. Postbox 371 2400 AJ, Alphen aan den Rijn	schaal	1:100
onderwerp	verkooptekening doorsneden 1-1 / 2-2	getekend	bws
		formaat	A0
		tekening	202110

V.412.01