

Keuken Marktveldplein

Bouwnummers 1-2-32-61





Gefeliciteerd
met de
aankoop
van uw nieuwe
woning

Geachte heer/mevrouw,

Wij, Mandemakers, het huis van keukens, zijn trots om als voorkeursleverancier in dit project te mogen fungeren. Al veertig jaar houden wij ons bezig met keukens. Wij doen er dan ook alles aan om u naar volle tevredenheid te helpen. Wie bij Mandemakers koopt, kiest voor topkwaliteit. Die kwaliteit zit hem bijvoorbeeld in de enorme keuzemogelijkheid. Wij hebben het grootste assortiment van Nederland: In een Mandemakers showroom ziet u op een oppervlakte van minimaal 2.500 m² maar liefst 200 keukens.

Wij laten u graag onze ze eigenlijn keukens zien, de Mandemakers collectie. Maar ook de Mandemakers individual: maatwerk keukens, tailored to fit voor uw interieur. Daarnaast zijn wij bijzonder trots dat we al veertig jaar officieel Siematic dealer zijn. En mogen wij u, als een van de weinige keukenzaken, het merk Barletti presenteren.

Om u zoveel mogelijk keuzevrijheid op het gebied van werkbladen te bieden hebben we zelfs een eigen Mandemakers stenen bladen fabriek en kunt u bij ons terecht voor werkelijk alle A-merken qua apparatuur. Wij doen er alles aan om u te laten slagen in uw zoektocht naar de ideale keuken. Dit, in combinatie met het uitstekende advies en garantie, alsmede de levenslange service die wij u bieden, maakt dat we bij ons met gepaste trots het huis van keukens mogen noemen.

Keukens moet u niet alleen zien maar ook ervaren. Daarom hebben wij speciaal voor uw woning een keukenopstelling gemaakt welke u geheel naar wens en smaak kunt aanpassen. Bij goedkeuring benaderen wij u graag telefonisch, om u uit te nodigen voor een bezoek aan Mandemakers Kaatsheuvel.

Als projectleverancier zorgen we voor een vlekkeloze begeleiding en afstemming met de aannemer en zijn we op de hoogte van alle specifieke details en planningen van het project

We zien u graag terug bij Mandemakers Kaatsheuvel

Met vriendelijke groet,
Stefan Mandemakers

Mandemakers Kaatsheuvel
Rechtvaart 8
0416-279269

MANDEMAKERS
— hét huis van keukens

Inspiratie nodig?

Tip: Volg [@mandemakers_keukens](#) op instagram voor meer inspiratie en de laatste trends op keukengebied.
Scan QR code!



Frontomschrijving

Front A:



GL-HALDEN-14001 1

Front met kunststof oppervlak en rand frontkleur

Frontkleur: 14001 Wit




Frontkleur:	14001 Wit
Frontcombinatie:	14001 Wit zijdemat
Uitvoering korpus:	D Decor
Korpuskleur buitenzijde:	001 Wit zijdemat
Korpuskleur binnenzijde:	001 Wit zijdemat
Uitvoering zichtzijde:	D1 Decor M
Korpuskleur binnenzijde glaskast:	001 Wit zijdemat
Korpusuitvoering binnenzijde:	D Decor
Greeplijstkleur:	65 GL greepschaal rvs-kleur
Plintuitvoering:	D1 Decor M
Plintkleur:	001 Wit zijdemat
Plinthoogte:	130 13 cm
Werkbladoverstek voorzijde:	MIN Bladoverstek minimaal
Uitvoering lade / korflade:	15 Antraciet
Gedempte scharnier:	MPD Gedempte scharnier
Wangschoen t.b.v. zijwand/stol:	NEE N.v.t.
Werkbladhoogte:	942 mm
Randhoogte werkblad:	32 32 mm

Kasten

Pos.	Hoev.	Omschrijving	Draair.	B	D	H
1	1 st	Frontpasstuk t.b.v. hoge kast (SBF10208) Frontmateriaal		100	38	2080
2	1 st	Hoge kast t.b.v. 2 inbouwapparaten (GSUM102208) 1 klepdeur 1 pasblende	Rechts	600	565	2080

		1 nis 35 - 45 cm			
		1 deur			
		1 nis 103 cm			
		2.1 1 st K132LNSE0 Siemens iQ100 Koelkast nis 102 cm met vriesvak Wit			
		2.2 1 st CM585AGS0 Siemens iQ500 Combimagnetron nis 45 cm met grill Roestvrijstaal			
3	1 st	Front t.b.v. onderbouwapparaat (GGSBV6078)		600	19 780
		1 front			
		3.1 1 st SN611X15TN Siemens iQ100 Volledig geïntegreerde vaatwasser 60 cm			
		3.2 1 st SZ30BI02 Siemens Afdek- en bevestigingslijsten			
4	1 st	Spoelonderkast (GSP6078)	Links	600	565 780
		1 deur			
		1 vochtbeschermende bodem (FBSPU45/50/60)			
		4.1 1 st SPBK0026 Colorado Vierkante spoelbak Roestvrijstaal VIB greengridz			
		4.2 1x INLEG Inleggen van een spoelbak			
		4.3 1 st SESTOBN Keukenmengkraan			
5	1 st	Legplank t.b.v. onderkasten en hoge kasten (EBU60)		600	490 19
		1 legplank 19 mm wit			
		4 plankdraggers			
6	1 st	Bescherm bodem (FBSPU60)		600	508 20
		1 aluminium bescherm bodem design STUCCO.			
10	1 st	Onderkast (GU5078)	Links	500	565 780
		1 deur			
		2 legplanken			
11	1 st	Kookonderkast (GUK2A6078)		600	565 780
		2 korfladen			
		11.1 1 st SK6015 Ladebak variant 19			
		11.2 1 st BEA60 Bestekindeling			
		11.3 1 st EU63KBEB5D Siemens iQ100 Inductiekookplaat 60 cm Zwart			
		11.4 1 st LC66BBM50 Siemens iQ300 Blokschouw 60 cm Roestvrijstaal			
		11.5 1 st 17006795 Clean Air filter			
12	1 st	U-afdichtprofiel t.b.v. passtukken in lijn met het korpus (LDP)			
		Ter compensatie bij de wandafsluiting van doorschijnende kunststof			
		Lengte 250 cm			
13	1 st	Stol 16 mm tot vloer t.b.v. onderkasten (UWA7816D1)		16	587 780
		1 afsluitprofiel			
		58,7 cm diep			
		Uitvoering stol: D1 Decor M			
		Kleur stol: 001 Wit zijdemat			
14	1000 mm	Greeplijst C-lijst horizontaal (CPROFHZ)		5000	23 68
		Aluminium C-profiel in rvs-kleur			
		Prijs per 10 cm			
15	2400 mm	Greeplijst L-lijst horizontaal (LPROFHZ)		5000	23 51
		Aluminium L-profiel in rvs-kleur			
		Prijs per 10 cm			

Apparatuur

Afb.	Artikel	Omschrijving
	KI32LNSE0 Positie: 2.1 Hoeveelheid: 1	Siemens iQ100 Koelkast nis 102 cm met vriesvak Wit <ul style="list-style-type: none"> - Aantal draagplateaus in koelgedeelte : 3 - Aantal groentelades : 1 - Energieverbruik per jaar : 145 kW ·h - Alarmsignaal open deur : Ja - No Frost : Nee - Scharniersysteem : Sleepdeursysteem - Afmeting (BxHxD) : 541x1021x548 mm - Nismaat (BxHxD) : 560/560x1025/1025x550/550 mm - Netto inhoud vriesgedeelte : 15 L - Aansluitwaarde : 90 W - Positie deurscharnieren : Rechts, verwisselbaar - Biofresh/0°-zone : Nee - Inhoud koelgedeelte : 132 L - Energieklasse : E
	CM585AGS0 Positie: 2.2 Hoeveelheid: 1	Siemens iQ500 Combimagnetron nis 45 cm met grill Roestvrijstaal <ul style="list-style-type: none"> - Kerntemperatuurmeter : Ja - Materiaal van de ovenruimte : Roestvaststaal (RVS) - Ontdooifunctie : Ja - Soft-Close : Nee - Soort bedieningselementen : Draaiknoppen, Tiptoetsbediening - Stoomfunctie : Nee - Telescopische geleiderail : Nee - Warmhoudfunctie : Ja - Snel voorverwarmen : Ja - Magnetron : Ja W900 - Grill : Ja W1750 - Afmeting (BxHxD) : 594x454x570 mm - Nismaat (BxHxD) : 560/568x450/452x550/550 mm - Bakoven reiniger : Geen - Aansluitwaarde : 3,350 W - Aantal programma's : 15 - Hetelucht : Ja - Boven-/onderwarmte : Nee - Uitvoering display : LCD-display
	SN61IX15TN Positie: 3.1 Hoeveelheid: 1	Siemens iQ100 Volledig geïntegreerde vaatwasser 60 cm <ul style="list-style-type: none"> - All in one functie : Nee - Bestekvoorziening : Bestekkorf - Halve belading : Ja - Indicator glansspoelmiddel : Ja - Indicator zout : Ja - Kuipmateriaal : RVS kuip met Polinox bodem - Maximale tijd voorprogrammering : 9 h - Scharniersysteem : Deur-op-deur-systeem - Vloerprojectie : Punt - Soort programma's : Eco 50°, Auto 45-65°, Intensief 70°, Snel 65°, Favoriet - Afmeting (BxHxD) : 598x815x550 mm - Nismaat (BxHxD) : 600/600x815/875x550/550 mm - Energieverbruik per 100 cyclus : 92 kW ·h - Waterverbruik per cyclus : 9.5 L - Aantal couverts : 12 - Aansluitwaarde : 2400 W - Resttijdindicatie : Nee - Geluidsniveau : 46 dB(A) re 1 pW - Energieklasse : E



SZ30BI02

Positie: 3.2

Hoeveelheid: 1



EU63KBEB5D

Positie: 11.3

Hoeveelheid: 1



LC66BBM50

Positie: 11.4

Hoeveelheid: 1

17006795

Positie: 11.5

Hoeveelheid: 1

Siemens Afdek- en bevestigingslijsten

Siemens iQ100 Inductiekookplaat 60 cm Zwart

- Aantal kookzones met booster : 4
- Positie bedieningspaneel : Voorzijde
- Soort bedieningselementen : Tiptoetsbediening
- Afmeting (BxHxD) : 592x51x522 mm
- Nismaat (BxHxD) : 560/560x51/51x490/500 mm
- Montagewijze : Opbouw
- Aantal kookzones : 4
- Aansluitwaarde : 3,700 W

Siemens iQ300 Blokschouw 60 cm Roestvrijstaal

- Aantal motoren : 1
- Intensiefstand : Ja
- Recirculeerbaar : Ja
- Soort bedieningselementen : Tiptoetsbediening
- Aantal filters : 2
- Maximale luchthoeveelheid luchtafvoer intensiefstand : 340 m³/h
- Afmeting (BxHxD) : 600x965x500 mm
- Aantal vermogensstanden : 4
- Energieklasse : A
- Aansluitwaarde : 220 W
- Lamptype : LED
- Diameter luchtafvoer min-max : 150 mm
- Materiaal vetfilter : Aluminium
- Maximale luchthoeveelheid luchtafvoer : 580 m³/h
- Geluidsniveau : 60 dB(A) re 1 pW

Clean Air filter

Achterwand



Greengridz achterwand in de kleur Steenstr. Ardesia

Kleurnummer: 1438S1
Randafwerking: KG-AW8
Materiaal: Greengridz

Werkblad



Greengridz met ABS rand in de kleur Steenstr. Ardesia

Kleurnummer: 1438S1
Randafwerking: KG-ABS32
Materiaal: Greengridz

Werkblad specificatie

Pos.	Hoev.	Omschrijving
Achterwand: KG-AW8/1438S1 Greengridz achterwand (Steenstr. Ardesia)		
16	1000 mm	Achterwand conform tekening (AW60)
17	2375 mm	Achterwand conform tekening (AW25)
Werkblad: KG-ABS32/1438S1 Greengridz met ABS rand (Steenstr. Ardesia)		
18	1	Uitsparing kookplaat groot (USKPG)
19	3050 mm	Werkblad conform tekening (WB60)

Montagewijze kookplaat en spoelbak


Werkblad



Spoelbak

Spoelbak: SPBK0026
Montagewijze: Inleg

Accessoires

Afb.	Artikel	Omschrijving
	SPBK0026 Positie: 4.1 Hoeveelheid: 1	Colorado Vierkante spoelbak Roestvrijstaal VIB greengridz
	INLEG Positie: 4.2 Hoeveelheid: 1	Inleggen van een spoelbak
	SESTOBN Positie: 4.3 Hoeveelheid: 1	Keukenmengkraan - Diameter kraangat : 35 mm - Meegeleverde toebehoren : 2 flexibele aansluitslangen, 2 filterstopkranen - Uitslag hendel naar achteren : 15 mm - Met uitslag hendel naar achteren : Ja - Aantal grepen : Eengreeps - Voorsprong uitloop : 185 mm - Uitvoering uitloop : Draaibaar - Opbouwhoogte totaal : 338 mm - Opbouwhoogte onderkant kraanmondstuk : 235 mm - Uittrekbare uitloop met perlator : Nee - Uittrekbare uitloop met handdouche : Nee - Aantal kraangaten : 1-gats - Geschikt voor kokend water : Nee
	CLIPSET Positie: 7 Hoeveelheid: 1	Hafele Clipset voor demontabele rugwand, set van 4
	TRAVERSE60 Positie: 8 Hoeveelheid: 1	Plaatmateriaal 50x60 cm tbv montage onderbouwapparaat
	MM-STROOK Positie: 9 Hoeveelheid: 2	Pontmeyer Multiplex montage strook 1220x95x18mm



Opdrachtgever: Burgtbouw

Projectnaam: Centrumplan Vught

Projectadres:

Keukentype: Rechte keuken 305 cm



Bouwnr.: Bnrs : 1 - 2 - 32 - 61

Bouwnr.:

Versie: 30-11-2023

Schaal

DE MANDEMAKERS GROEP
keukens, meubelen & sanitair

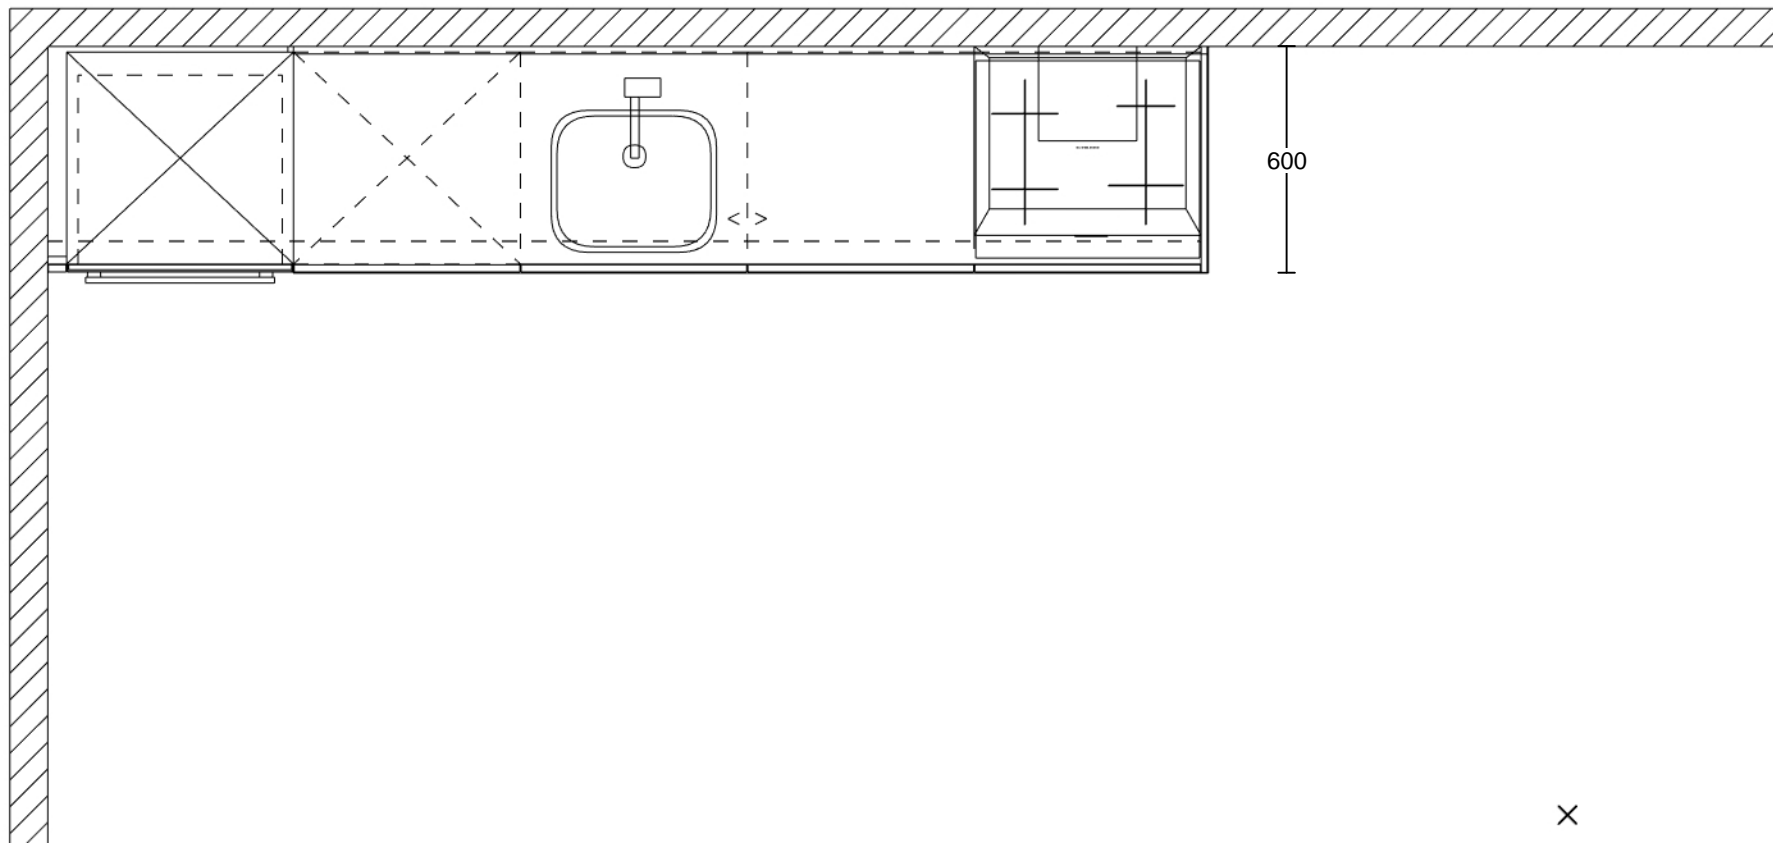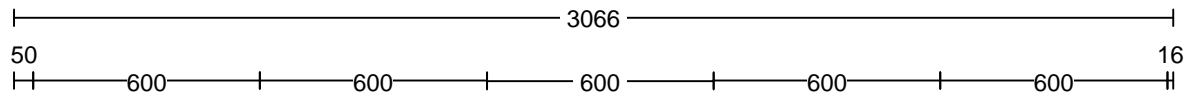

×

Opdrachtgever: Burgtbouw

Projectnaam: Centrumplan Vught

Projectadres:

Keukentype: Rechte keuken 305 cm


Bouwnr.: Bnrs : 1 - 2 - 32 - 61

Bouwnr.:

Versie: 30-11-2023

Schaal 1:20

DE MANDEMAKERS GROEP
keukens, meubelen & sanitair

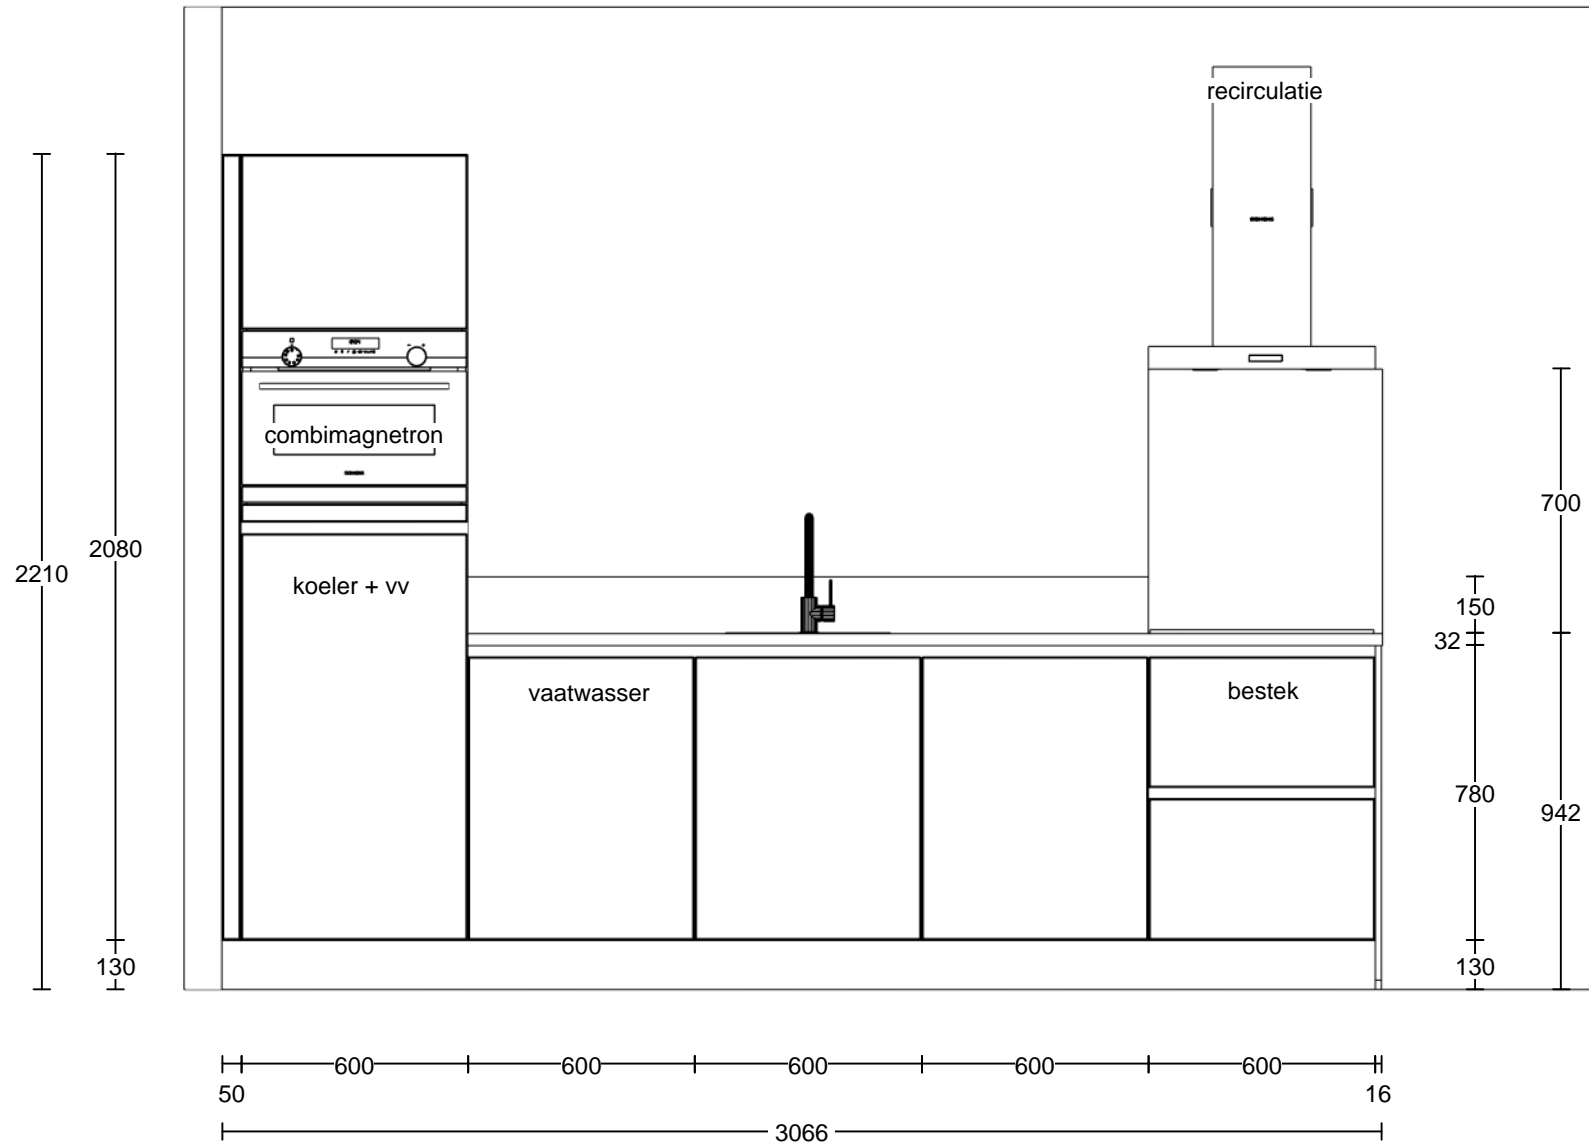

Opdrachtgever: Burgtbouw

Projectnaam: Centrumplan Vught

Projectadres:

Keukentype: Rechte keuken 305 cm

Bouwnr.: Bnrs : 1 - 2 - 32 - 61

Bouwnr.:

Versie: 30-11-2023

Schaal 1:20

DE MANDEMAKERS GROEP
keukens, meubelen & sanitair