

Keuken Marktveldplein

Bouwnummer 83





Geachte heer/mevrouw,

Gefeliciteerd
met de
aankoop
van uw nieuwe
woning

Wij, Mandemakers, het huis van keukens, zijn trots om als voorkeursleverancier in dit project te mogen fungeren. Al veertig jaar houden wij ons bezig met keukens. Wij doen er dan ook alles aan om u naar volle tevredenheid te helpen. Wie bij Mandemakers koopt, kiest voor topkwaliteit. Die kwaliteit zit hem bijvoorbeeld in de enorme keuzemogelijkheid. Wij hebben het grootste assortiment van Nederland: In een Mandemakers showroom ziet u op een oppervlakte van minimaal 2.500 m2 maar liefst 200 keukens.

Wij laten u graag onze ze eigenlijken keukens zien, de Mandemakers collectie. Maar ook de Mandemakers individual: maatwerk keukens, tailored to fit voor uw interieur. Daarnaast zijn wij bijzonder trots dat we al veertig jaar officieel Siematic dealer zijn. En mogen wij u, als een van de weinige keukenzaken, het merk Barletti presenteren.

Om u zoveel mogelijk keuzevrijheid op het gebied van werkbladen te bieden hebben we zelfs een eigen Mandemakers stenen bladen fabriek en kunt u bij ons terecht voor werkelijk alle A-merken qua apparatuur. Wij doen er alles aan om u te laten slagen in uw zoektocht naar de ideale keuken. Dit, in combinatie met het uitstekende advies en garantie, alsmede de levenslange service die wij u bieden, maakt dat we bij ons met gepaste trots het huis van keukens mogen noemen.

Keukens moet u niet alleen zien maar ook ervaren. Daarom hebben wij speciaal voor uw woning een keukenopstelling gemaakt welke u geheel naar wens en smaak kunt aanpassen. Bij goedkeuring benaderen wij u graag telefonisch, om u uit te nodigen voor een bezoek aan Mandemakers Kaatsheuvel.

Als projectleverancier zorgen we voor een vlekkeloze begeleiding en afstemming met de aannemer en zijn we op de hoogte van alle specifieke details en planningen van het project

We zien u graag terug bij Mandemakers Kaatsheuvel

Met vriendelijke groet,
Stefan Mandemakers

Mandemakers Kaatsheuvel
Rechtvaart 8
0416-279269

MANDEMAKERS
— hét huis van keukens

Inspiratie nodig?

Tip: Volg [@mandemakers_keukens](#) op instagram voor meer inspiratie en de laatste trends op keukengebied.
Scan QR code!



Offertevervaldatum: 16 December 2023

Frontomschrijving

Front A:



GL-HALDEN-14001 1

Frontkleur: 14001 Wit

Front met kunststof oppervlak en rand frontkleur

Frontkleur:	14001 Wit
Frontcombinatie:	14001 Wit zijdemat
Uitvoering korpus:	D Decor
Korpuskleur buitenzijde:	001 Wit zijdemat
Korpuskleur binnenzijde:	001 Wit zijdemat
Uitvoering zichtzijde:	D1 Decor M
Korpusuitvoering binnenzijde:	D Decor
Greeplijstkleur:	65 GL greepschaal rvs-kleur
Plintuitvoering:	D1 Decor M
Plintkleur:	001 Wit zijdemat
Plinthoogte:	130 13 cm
Werkbladoverstek voorzijde:	MIN Bladoverstek minimaal
Uitvoering lade / korflade:	15 Antraciet
Gedempte scharnier:	MPD Gedempte scharnier
Wangschoen t.b.v. zijwand/stol:	NEE N.v.t.
Werkbladhoogte:	942 mm
Randhoogte werkblad:	32 32 mm






Kasten

Pos.	Hoev.	Omschrijving	Draair.	B	D	H
1	1 st	Stol 16 mm tot vloer t.b.v. onderkasten (UWA7816D1) 1 afsluitprofiel 58,7 cm diep → Zijpaneel onderkast, tot vloer		16	587	780

		Uitvoering stol: D1 Decor M			
		Kleur stol: 001 Wit zijdemat			
2	1 st	Kookonderkast (GUK2A6078)		600	565 780
		2 korfladen			
		2.1 1 st EU63KBEB5D Siemens iQ100 Inductiekookplaat 60 cm Zwart			
		2.2 1 st SK6015 Ladebak variant 19			
		2.3 1 st BEA60 Bestekindeling			
		2.4 1 st LC66BBM50 Siemens iQ300 Blokschouw 60 cm Roestvrijstaal			
		2.5 1 st 17006795 Clean Air filter			
		2.6 1 st MPAUSI60 Meerprijs uitsparing Greeplijst			
3	1 st	Front t.b.v. onderbouwapparaat (GGSBV6078)		600	19 780
		1 front			
		3.1 1 st SN611X15TN Siemens iQ100 Volledig geïntegreerde vaatwasser 60 cm			
		3.2 1 st SZ30BI02 Siemens Afdek- en bevestigingslijsten			
		3.3 1x TRAVERSE60 Plaatmateriaal 50x60 cm tbv montage onderbouwapparaat			
		3.4 2 st MM-STROOK Multiplex montage strook 1220x95x18mm			
4	1 st	Spoelonderkast (GSP6078)	Rechts	600	565 780
		1 deur			
		1 vochtbeschermende bodem (FBSPU45/50/60)			
		4.1 1 st SPBK0026 Colorado Vierkante spoelbak Roestvrijstaal			
		4.2 1x INLEG Inleggen van een spoelbak			
		4.3 1 st SESTOBN Keukenmengkraan			
		4.4 1 st EBU60 Legplank t.b.v. onderkasten en hoge kasten			
		4.5 1 st FBSPU60 Bescherm bodem			
		4.6 1x CLIPSET Clipset voor demontabele rugwand, set van 4			
5	1 st	Hoekonderkast (GUE12578)	Links	1240	640 780
		1 deur			
		2 legplanken			
6	1 st	Hoge kast t.b.v. 2 inbouwapparaten (GSUM102208)	Rechts	600	565 2080
		1 klepdeur			
		1 pasblende			
		1 nis 35 - 45 cm			
		1 deur			
		1 nis 103 cm			
		6.1 1 st KI32LNSE0 Siemens iQ100 Koelkast nis 102 cm met vriesvak Wit			
		6.2 1 st CM585AGS0 Siemens iQ500 Combimagnetron nis 45 cm met grill Roestvrijstaal			
7	1 st	Frontpasstuk t.b.v. hoge kast (SBF10208)		100	38 2080
		Frontmateriaal			
8	1 st	U-afdichtprofiel t.b.v. passtukken in lijn met het korpus (LDP)			
		Ter compensatie bij de wandafsluiting van doorschijnende kunststof			
		Lengte 250 cm			
9	1 st	Eindkap C-profiel (ENDKC)			
		Vlak afsluitend			
10	600 mm	Greeplijst C-lijst horizontaal (CPROFHZ)		5000	23 68
		Aluminium C-profiel in rvs-kleur			
		Prijs per 10 cm			
11	1850 mm	Greeplijst L-lijst horizontaal (LPROFHZ)		5000	23 51
		Aluminium L-profiel in rvs-kleur			
		Prijs per 10 cm			
12	1 st	Hoek 90° t.b.v. artikel CPROFHZ (ECKCI)			
13	650 mm	Greeplijst L-lijst horizontaal (LPROFHZ)		5000	23 51
		Aluminium L-profiel in rvs-kleur			
		Prijs per 10 cm			
14	600 mm	Greeplijst C-lijst horizontaal (CPROFHZ)		5000	23 68
		Aluminium C-profiel in rvs-kleur			
		Prijs per 10 cm			
15	2 st	Eindkap C-profiel (ENDKC)			
		Vlak afsluitend			

Apparatuur

Afb.	Artikel	Omschrijving
	EU63KBEB5D Positie: 2.1 Hoeveelheid: 1	Siemens iQ100 Inductiekookplaat 60 cm Zwart <ul style="list-style-type: none">- Aantal kookzones met booster : 4- Positie bedieningspaneel : Voorzijde- Soort bedieningselementen : Tiptoetsbediening- Afmeting (BxHxD) : 592x51x522 mm- Nismaat (BxHxD) : 560/560x51/51x490/500 mm- Montagewijze : Opbouw- Aantal kookzones : 4- Aansluitwaarde : 3,700 W
	LC66BBM50 Positie: 2.4 Hoeveelheid: 1	Siemens iQ300 Blokschouw 60 cm Roestvrijstaal <ul style="list-style-type: none">- Aantal motoren : 1- Intensiefstand : Ja- Recirculeerbaar : Ja- Soort bedieningselementen : Tiptoetsbediening- Aantal filters : 2- Maximale luchthoeveelheid luchtafvoer intensiefstand : 340 m³/h- Afmeting (BxHxD) : 600x965x500 mm- Aantal vermogensstanden : 4- Energie-efficiëntieklasse : A- Aansluitwaarde : 220 W- Lamptype : LED- Diameter luchtafvoer min-max : 150 mm- Materiaal vetfilter : Aluminium- Maximale luchthoeveelheid luchtafvoer : 580 m³/h- Geluidsniveau : 60 dB(A) re 1 pW
	17006795 Positie: 2.5 Hoeveelheid: 1	Clean Air filter
	SN61IX15TN Positie: 3.1 Hoeveelheid: 1	Siemens iQ100 Volledig geïntegreerde vaatwasser 60 cm <ul style="list-style-type: none">- All in one functie : Nee- Bestekvoorziening : Bestekkorf- Halve belading : Ja- Indicator glansspoelmiddel : Ja- Indicator zout : Ja- Kuipmateriaal : RVS kuip met Polinox bodem- Maximale tijd voorprogrammering : 9 h- Scharniersysteem : Deur-op-deur-systeem- Vloerprojectie : Punt- Soort programma's : Eco 50°, Auto 45-65°, Intensief 70°, Snel 65°, Favoriet- Afmeting (BxHxD) : 598x815x550 mm- Nismaat (BxHxD) : 600/600x815/875x550/550 mm- Energieverbruik per 100 cyclus : 92 kW·h- Waterverbruik per cyclus : 9.5 L- Capaciteit maatcouverts : 12- Aansluitwaarde : 2400 W- Resttijdindicatie : Nee- Geluidsniveau : 46 dB(A) re 1 pW- Energieklasse : E



SZ30BI02

Positie: 3.2

Hoeveelheid: 1

Siemens Afdek- en bevestigingslijsten



KI32LNSE

Positie: 6.1

Hoeveelheid: 1

Siemens iQ100 Koelkast nis 102 cm met vriesvak Wit

- Aantal draagplateaus in koelgedeelte : 3
- Aantal groentelades : 1
- Energieverbruik per jaar : 145 kW ·h
- Alarmsignaal open deur : Ja
- No Frost : Nee
- Scharniersysteem : Sleepdeursysteem
- Afmeting (BxHxD) : 541x1021x548 mm
- Nismaat (BxHxD) : 560/560x1025/1025x550/550 mm
- Netto inhoud vriesgedeelte : 15 L
- Aansluitwaarde : 90 W
- Positie deurscharnieren : Rechts, verwisselbaar
- Biofresh/0°-zone : Nee
- Inhoud koelgedeelte : 132 L
- Energieklasse : E



CM585AGS0

Positie: 6.2

Hoeveelheid: 1

Siemens iQ500 Combimagnetron nis 45 cm met grill Roestvrijstaal

- Kerntemperatuurmeter : Ja
- Materiaal van de ovenruimte : Roestvaststaal (RVS)
- Ontdooifunctie : Ja
- Soft-Close : Nee
- Soort bedieningselementen : Draaiknoppen, Tiptoetsbediening
- Stoomfunctie : Nee
- Telescopische geleiderail : Nee
- Warmhoudfunctie : Ja
- Snel voorverwarmen : Ja
- Magnetron : Ja W900
- Grill : Ja W1750
- Afmeting (BxHxD) : 594x454x570 mm
- Nismaat (BxHxD) : 560/568x450/452x550/550 mm
- Bakoven reiniger : Geen
- Aansluitwaarde : 3,350 W
- Aantal programma's : 15
- Hetelucht : Ja
- Boven-/onderwarmte : Nee
- Uitvoering display : LCD-display

Werkblad



Greengridz met ABS rand in de kleur Steenstr. Ardesia

Kleurnummer: 1438S1
Randafwerking: KG-ABS32
Materiaal: Greengridz

Achterwand



Greengridz achterwand in de kleur Steenstr. Ardesia

Kleurnummer: 1438S1
Randafwerking: KG-AW8
Materiaal: Greengridz

Werkblad specificatie

Pos.	Hoev.	Omschrijving
Werkblad: KG-ABS32/1438S1 Greengridz met ABS rand (Steenstr. Ardesia)		
18	2466 mm	Werkblad conform tekening (WB60)
19	1	Uitsparing kookplaat (USKP)
20	2	Hoekverbinding haaks (HV)
21	650 mm	Werkblad conform tekening (WB60)
Achterwand: KG-AW8/1438S1 Greengridz achterwand (Steenstr. Ardesia)		
22	616 mm	Achterwand conform tekening (AW60)
23	1850 mm	Achterwand conform tekening (AW25)
24	1250 mm	Achterwand conform tekening (AW25)

Afmetingen en koppelingen in werkbladen en achterwanden kunnen in verband met de technische haalbaarheid veranderen of afwijken.

Montagewijze kookplaat en spoelbak







Werkblad



Spoelbak

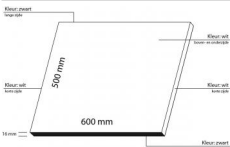Spoelbak: SPBK0026
Montagewijze: Inleg

Accessoires

Afb.	Artikel	Omschrijving
	TRAVERSE60 Positie: 3.3 Hoeveelheid: 1	Plaatmateriaal 50x60 cm tbv montage onderbouwapparaat
	MM-STROOK Positie: 3.4 Hoeveelheid: 2	Multiplex montage strook 1220x95x18mm
	SPBK0026 Positie: 4.1 Hoeveelheid: 1	Colorado Vierkante spoelbak Roestvrijstaal
	INLEG Positie: 4.2 Hoeveelheid: 1	Inleggen van een spoelbak
	SESTOBN Positie: 4.3 Hoeveelheid: 1	Keukenmengkraan <ul style="list-style-type: none">- Diameter kraangat : 35 mm- Meegeleverde toebehoren : 2 flexibele aansluitslangen, 2 filterstopkranen- Uitslag hendel naar achteren : 15 mm- Met uitslag hendel naar achteren : Ja- Aantal grepen : Eengreeps- Voorsprong uitloop : 185 mm- Uitvoering uitloop : Draaibaar- Opbouwhoogte totaal : 338 mm- Opbouwhoogte onderkant kraanmondstuk : 235 mm- Uittrekbare uitloop met perlator : Nee- Uittrekbare uitloop met handdouche : Nee- Aantal kraangaten : 1-gats- Geschikt voor kokend water : Nee
	CLIPSET Positie: 4.6 Hoeveelheid: 1	Clipset voor demontabele rugwand, set van 4



ABP8-ALU
Positie: 16
Hoeveelheid: **2466**

Topline MWB Achterwandbladprofiel in kleur alu, per meter



ABP8-ALU
Positie: 17
Hoeveelheid: **1250**

Topline MWB Achterwandbladprofiel in kleur alu, per meter

Aan de getoonde afbeeldingen kunnen geen rechten worden ontleend.

Montagekeuken incl. aansluiten (excl. meerwerk) (MA)



Opdrachtgever: Burgtbouw

Projectnaam: Centrumplan Vught

Projectadres:

Keukentype: Hoekkeuken 245 x 211 cm


Bouwnr.: Bnrs : 83

Bouwnr.:

Versie: 30-11-2023

Schaal

DE MANDEMAKERS GROEP
keukens, meubelen & sanitair

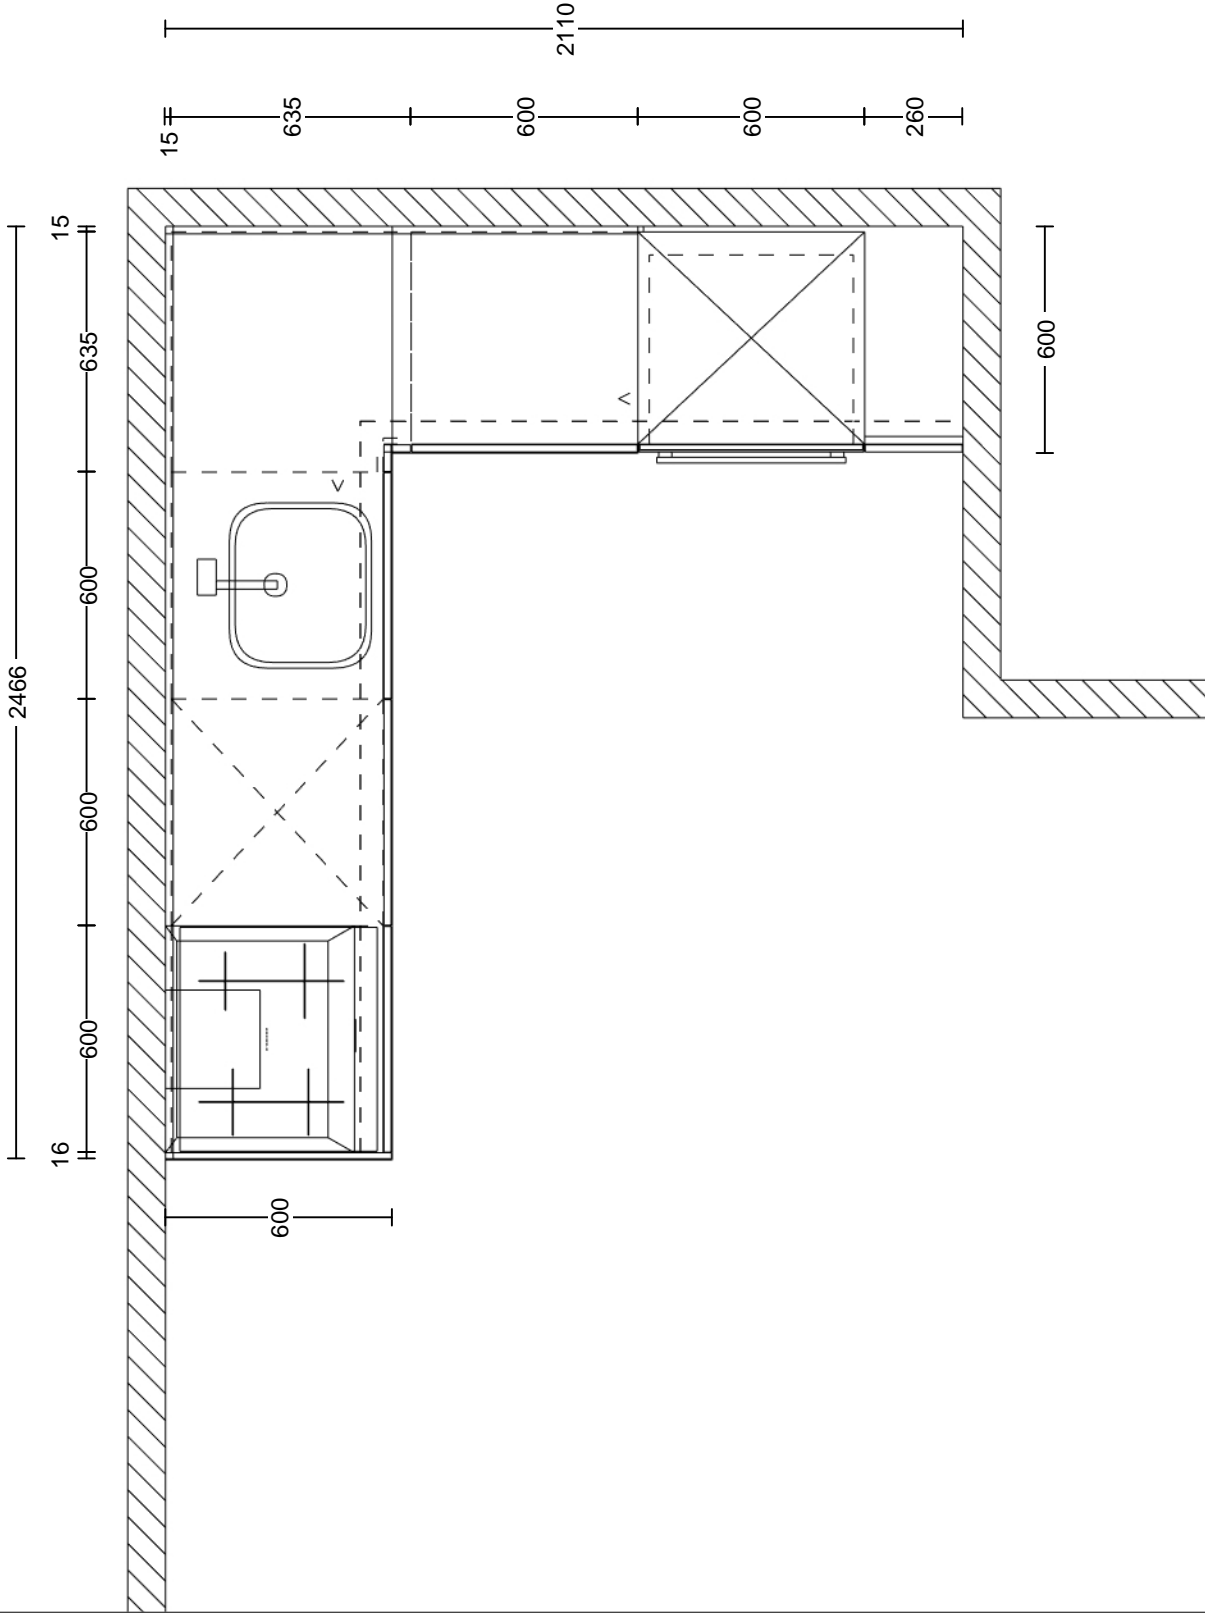

Opdrachtgever: Burgtbouw

Projectnaam: Centrumplan Vught

Projectadres:


Keukentype: Hoekkeuken 245 x 211 cm

Bouwnr.: Bnrs : 83

Bouwnr.:

Versie: 30-11-2023

Schaal 1:20

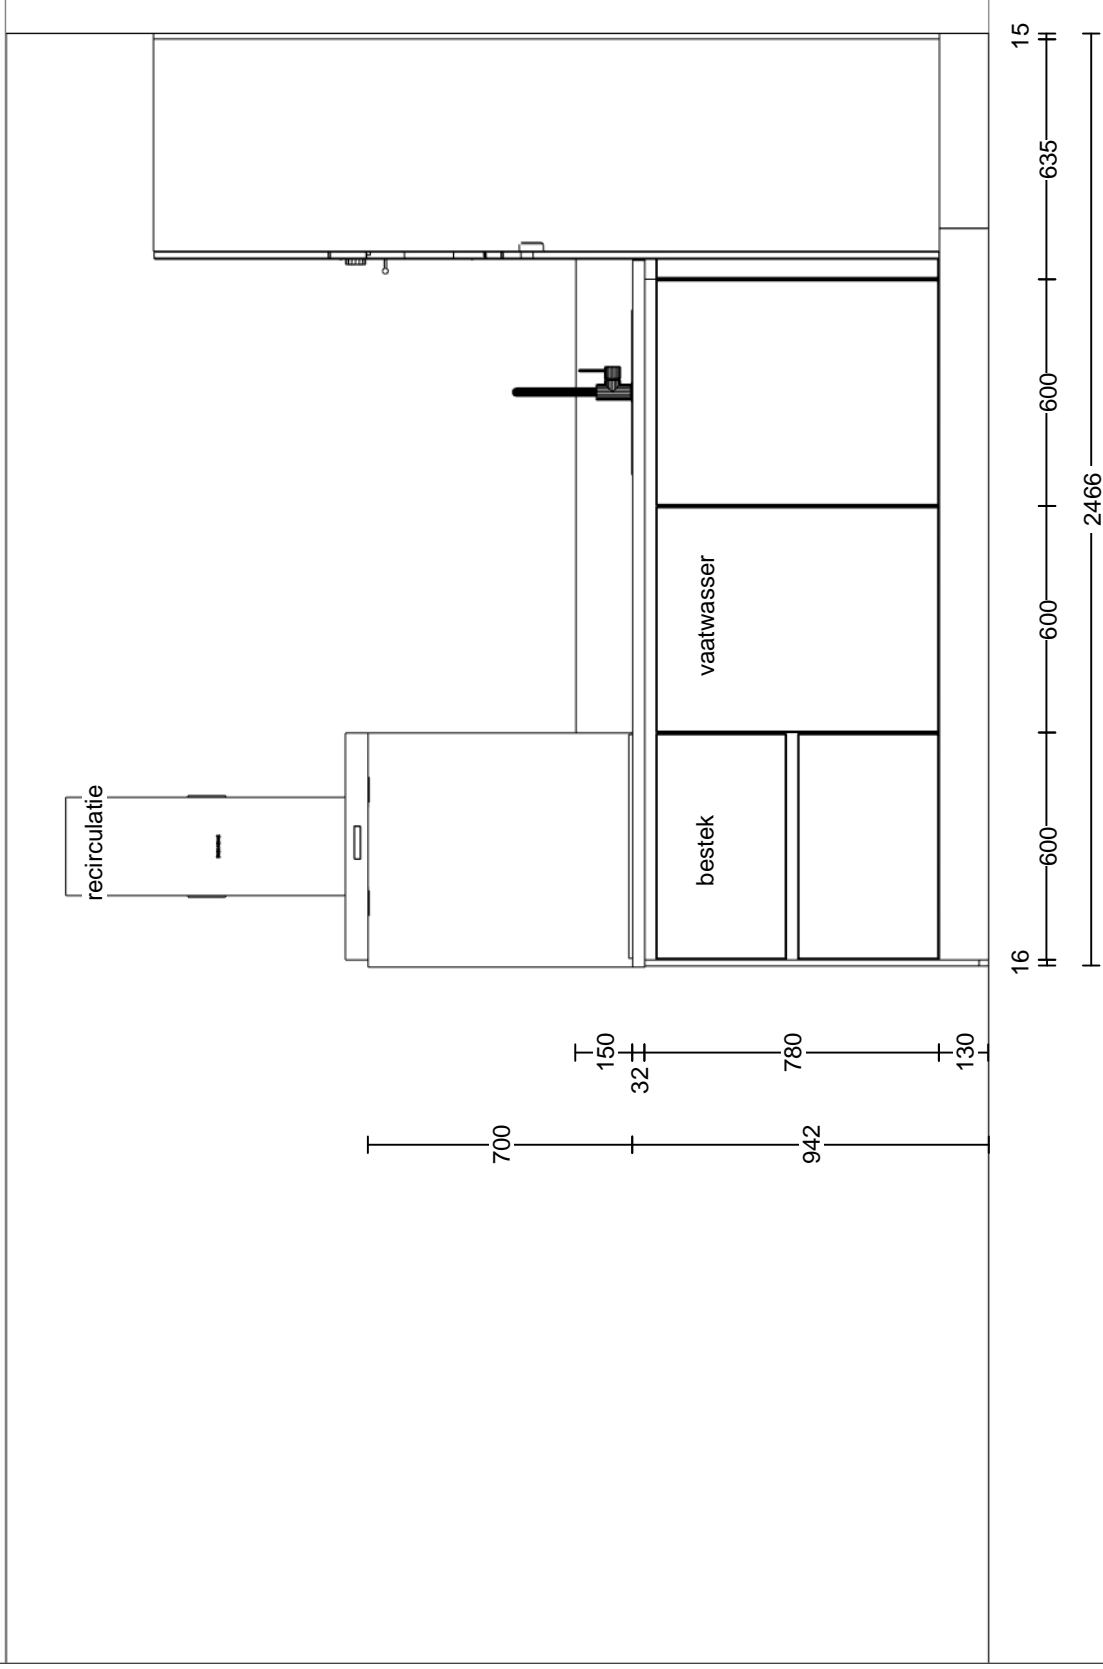

Opdrachtgever: Burgtbouw

Projectnaam: Centrumplan Vught

Projectadres:



Keukentype: Hoekkeuken 245 x 211 cm

Bouwnr.: Bnrs : 83

Bouwnr.:

Versie: 30-11-2023

Schaal 1:20

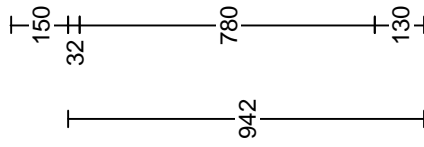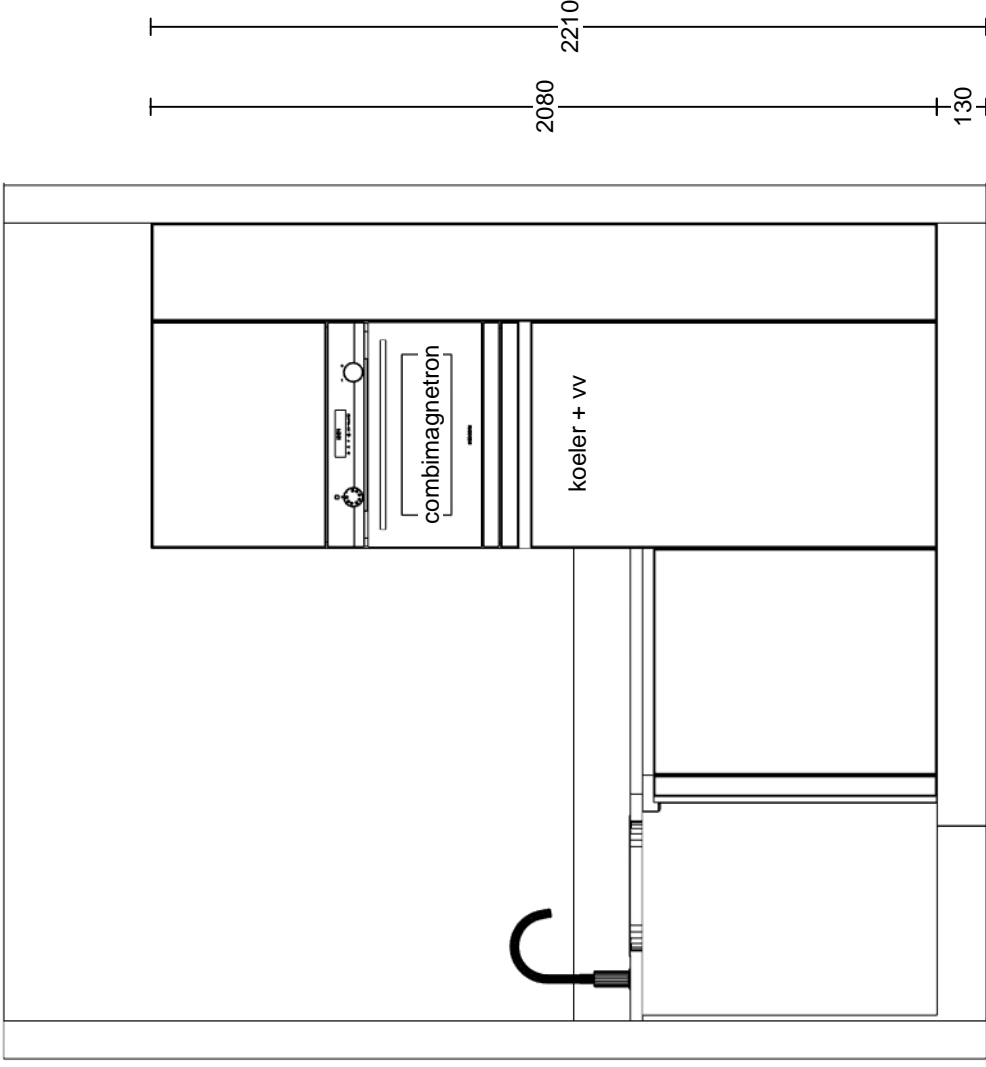

Opdrachtgever: Burgtbouw

Projectnaam: Centrumplan Vught

Projectadres:

Keukentype: Hoekkeuken 245 x 211 cm

Bouwnr.: Bnrs : 83

Bouwnr.:

Versie: 30-11-2023

Schaal 1:20